


Anlage 3 zur Drucksache Nr. /2015
 Lageplan Hochbahnsteig Am Soltekompe

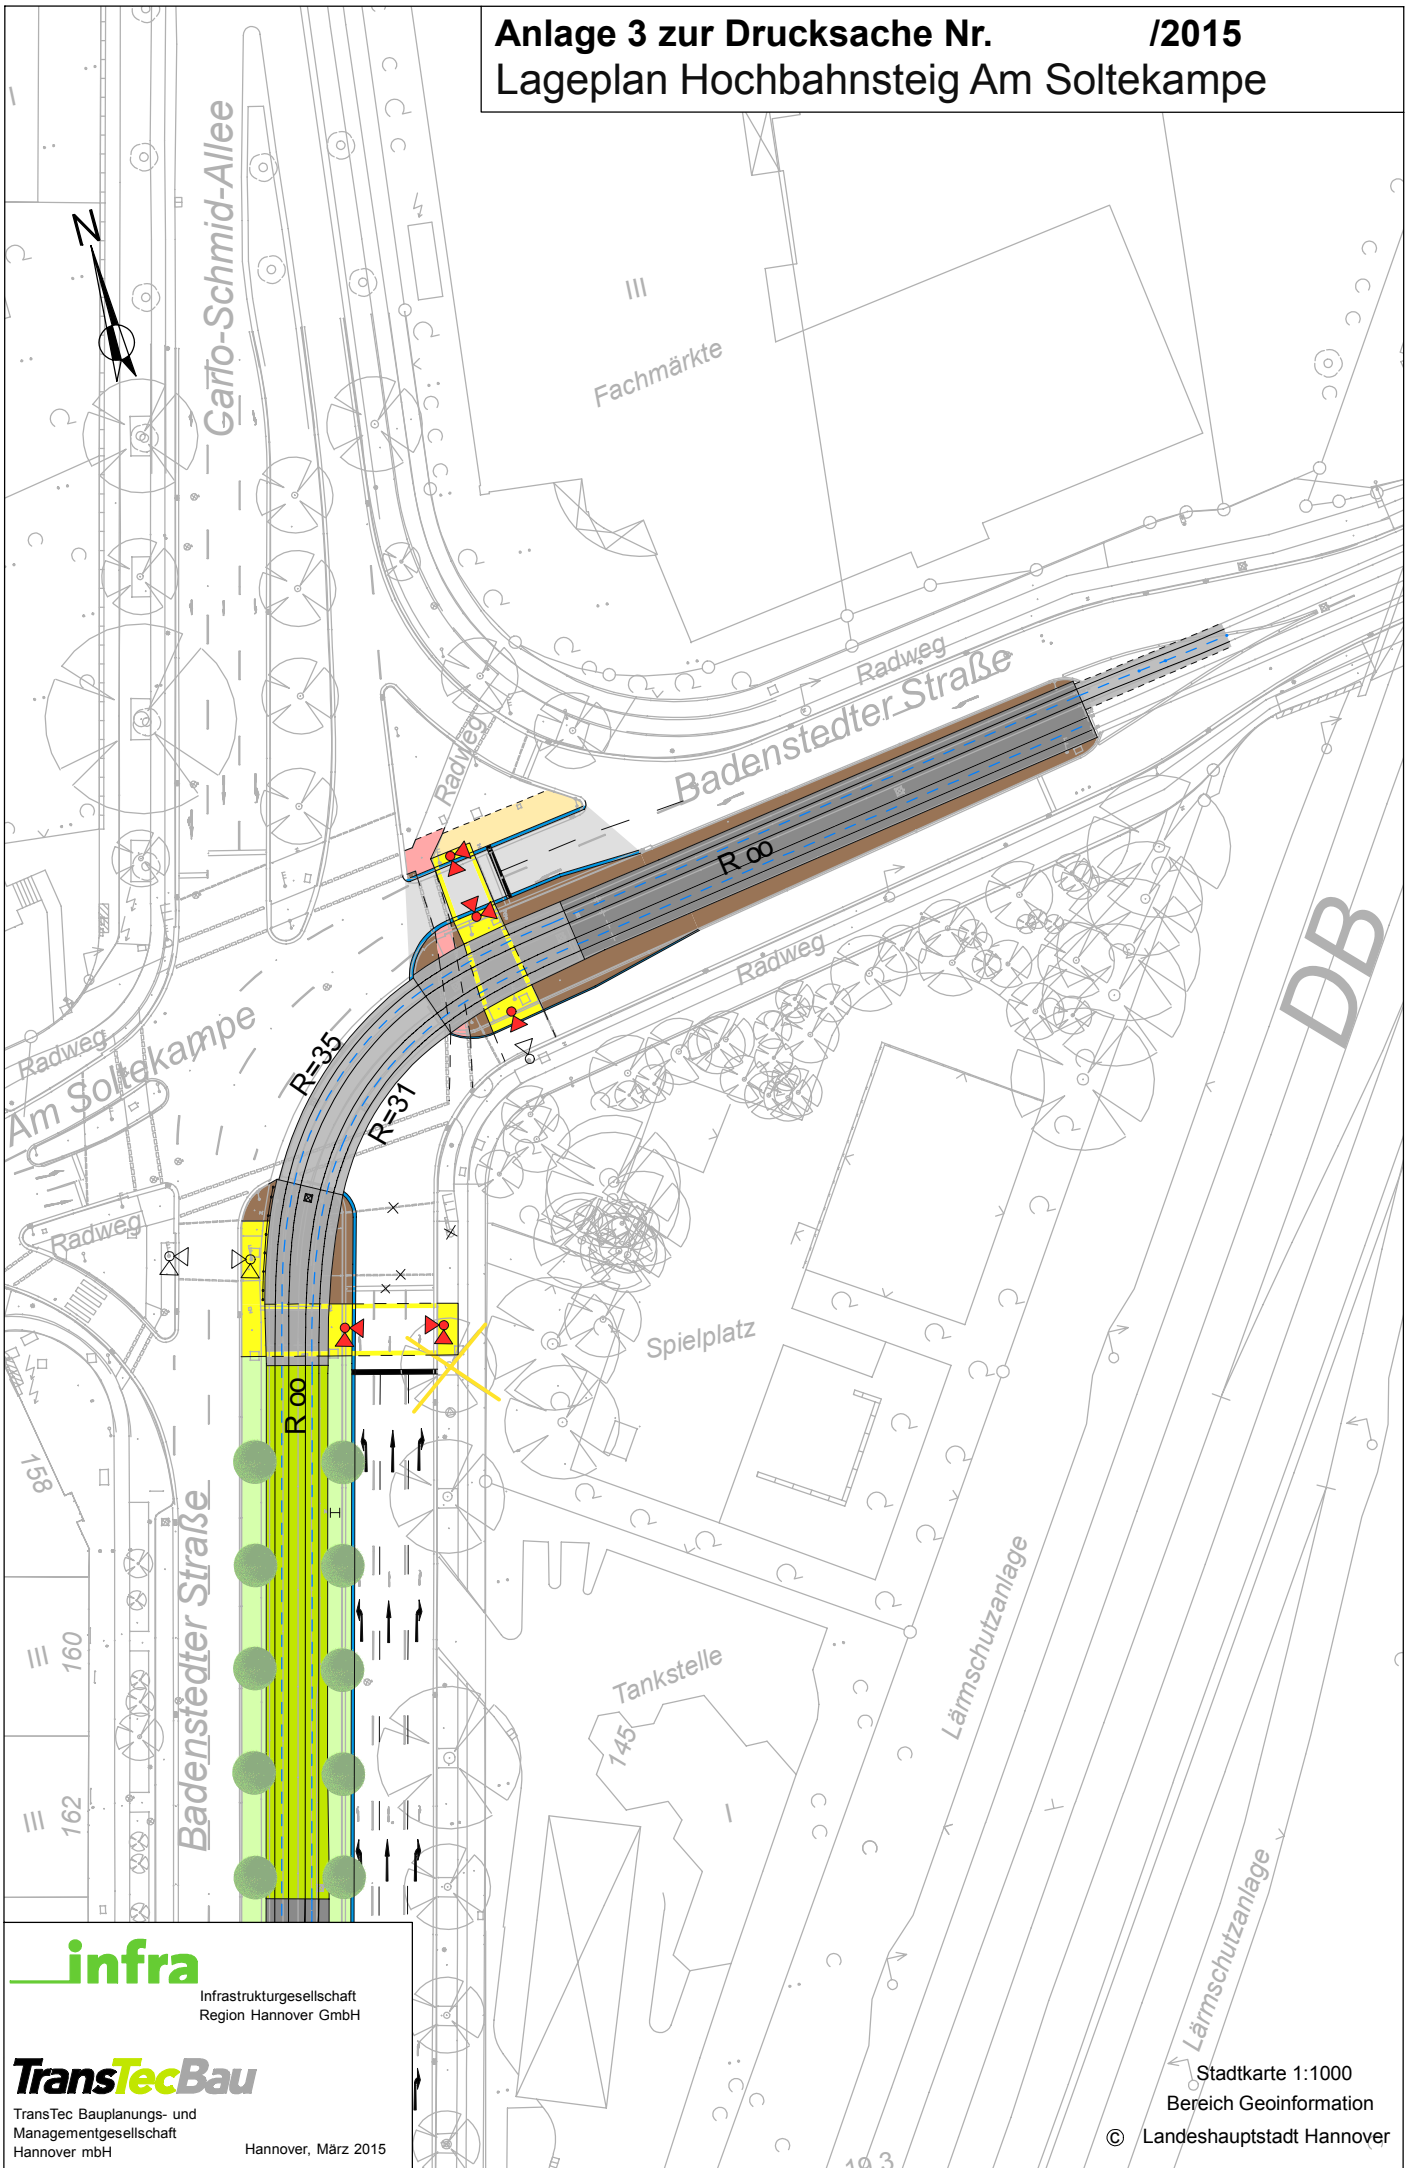

infra

Infrastrukturgesellschaft
 Region Hannover GmbH

TransTecBau

TransTec Bauplanungs- und
 Managementgesellschaft
 Hannover mbH

Hannover, März 2015

Stadtkarte 1:1000
 Bereich Geoinformation
 © Landeshauptstadt Hannover