


Anlage 4 zur Drucksache Nr. /2015 Querschnitt Hochbahnsteig Am Soltekampe

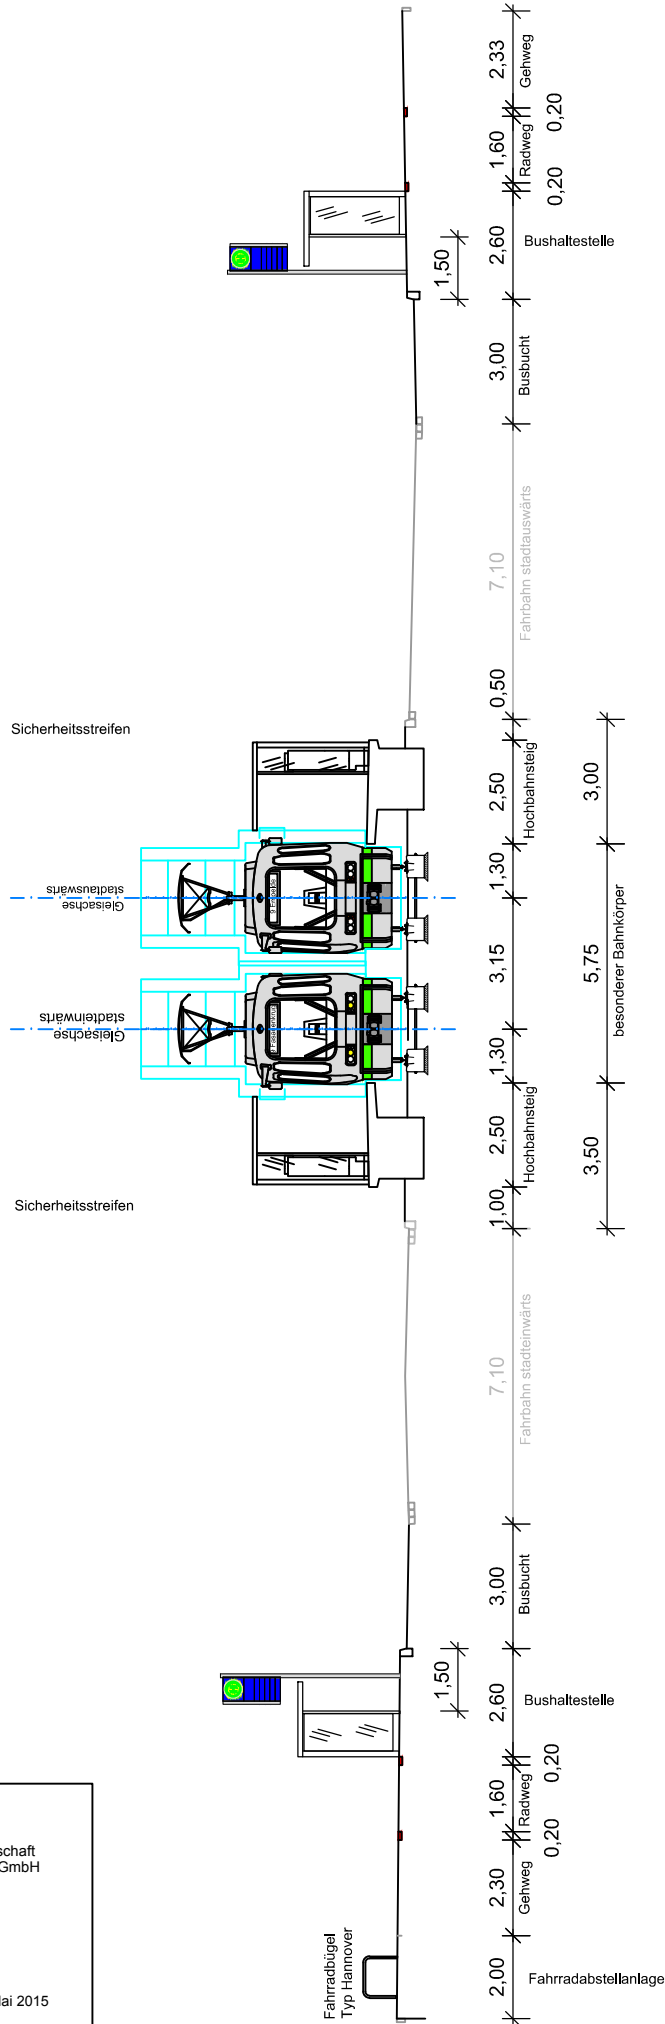

geplottet am: 06.05.2015 gespeichert unter: P:\004803_MBU_Am Soltekampe\41_Verkehrsanlage\ph3_Entwurfsplanung\Drucksache LHH\Zeichnungen\4803_VA3AQ1_DS.dwg

infra
Infrastrukturgesellschaft
Region Hannover GmbH

TransTecBau

TransTec Bauplanungs- und
Managementgesellschaft
Hannover mbH
Hannover, Mai 2015