
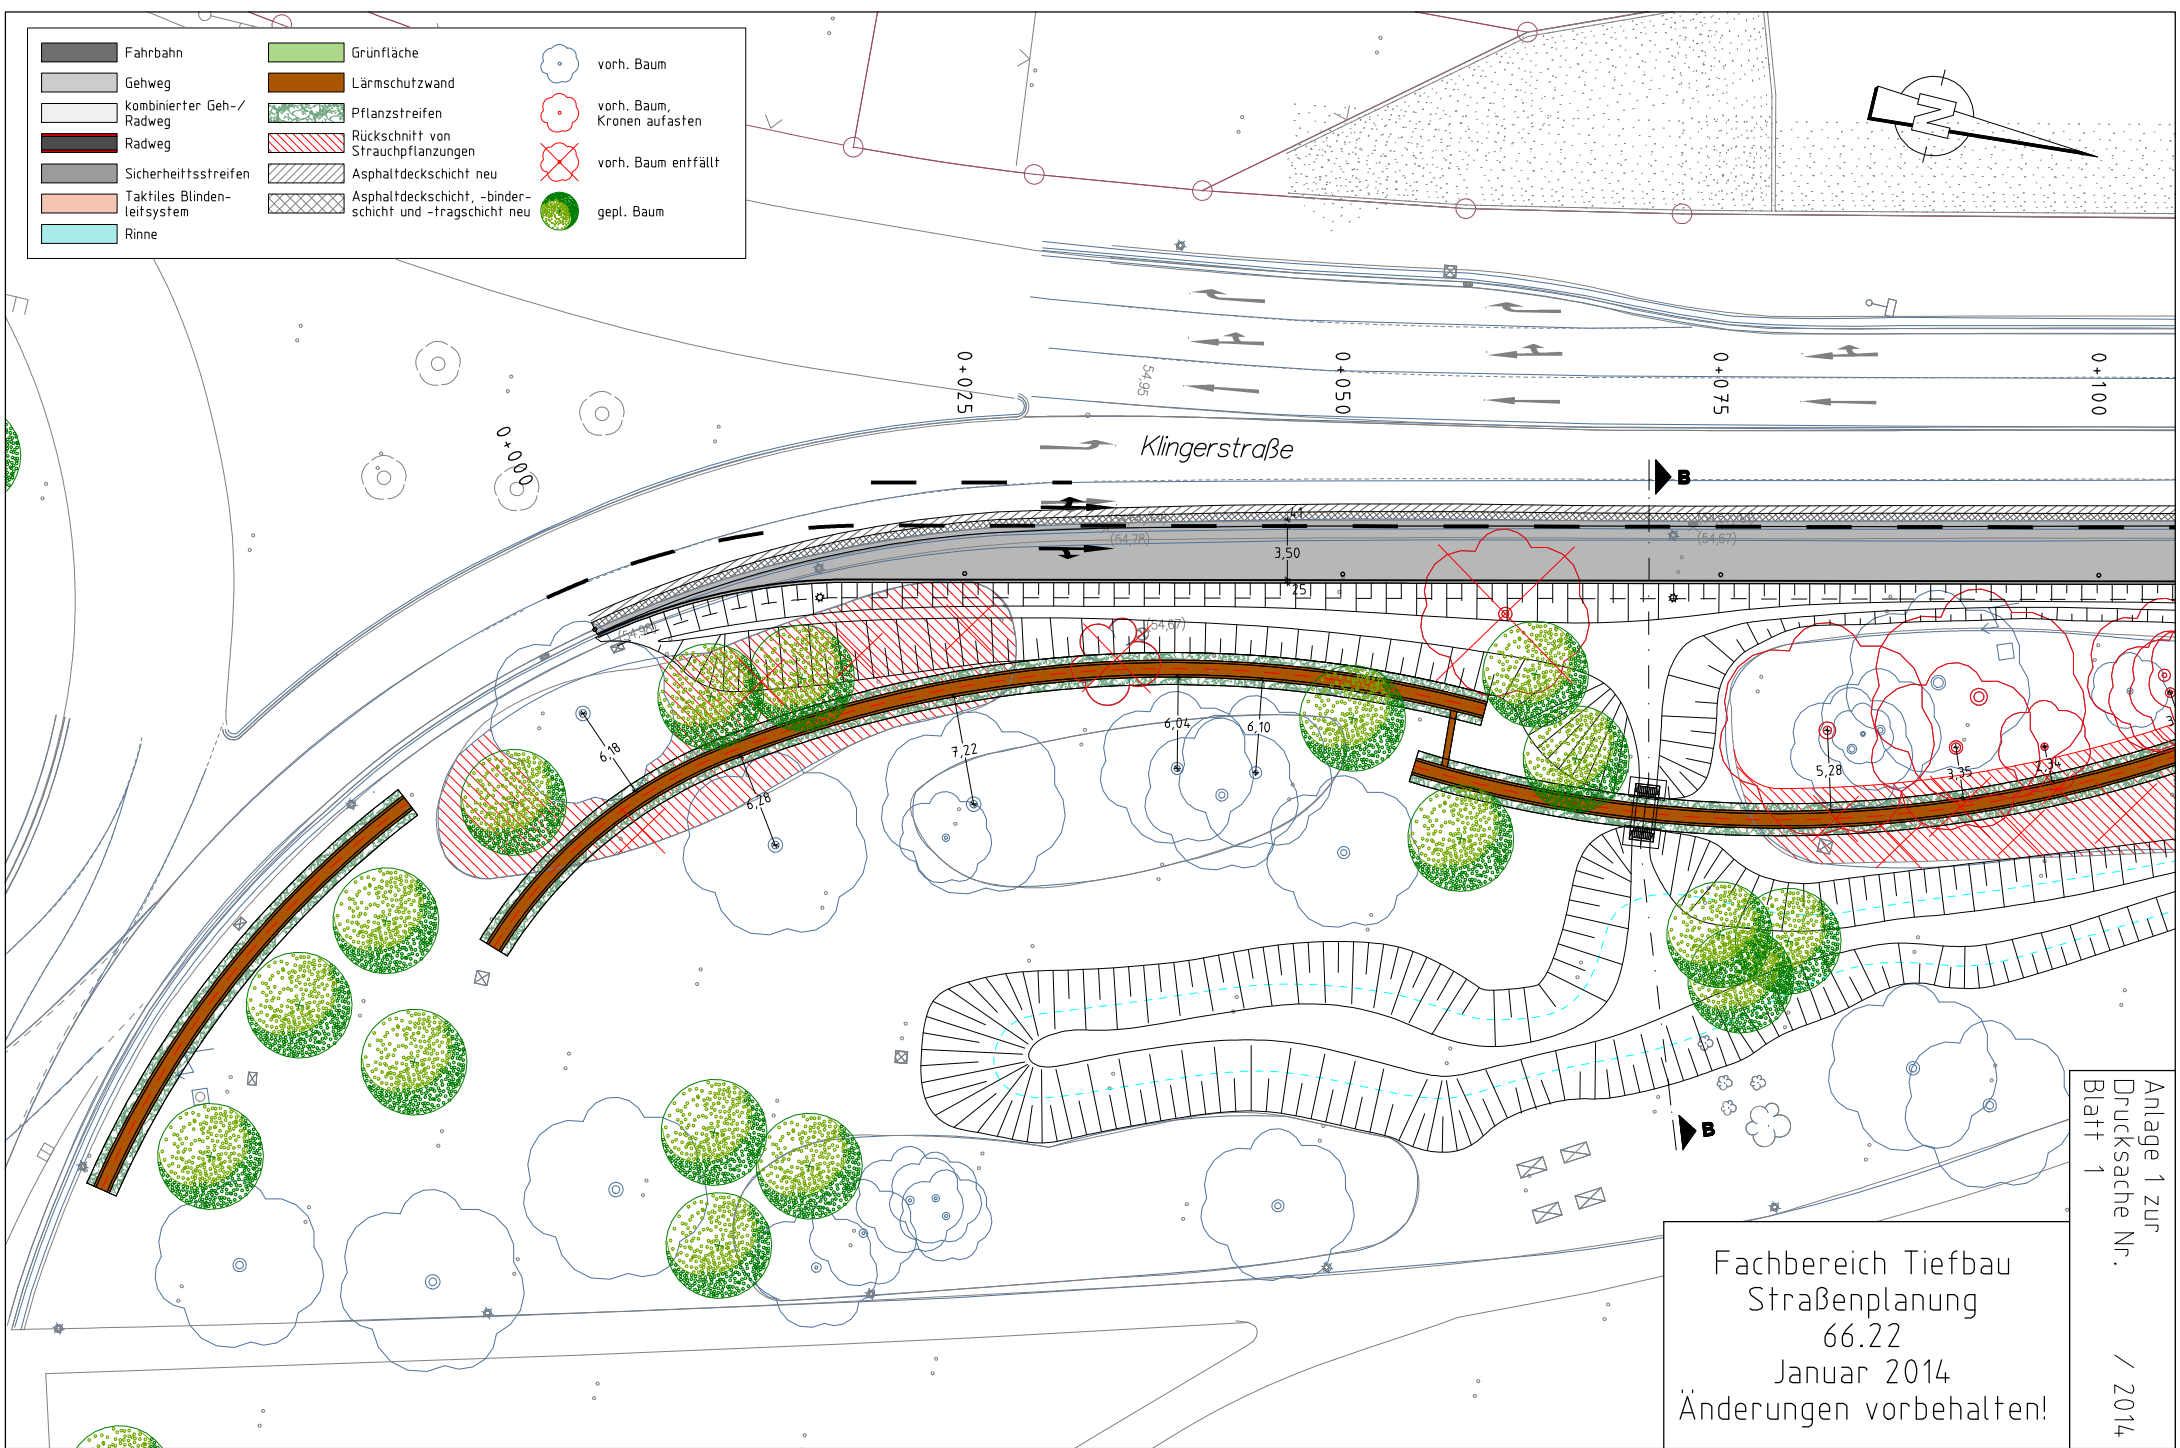


	Fahrbahn		Grünfläche		vorh. Baum
	Gehweg		Lärmschutzwand		vorh. Baum, Kronen aufasten
	Kombinierter Geh-/Radweg		Pflanzstreifen		vorh. Baum entfällt
	Radweg		Rückschnitt von Strauchpflanzungen		gepl. Baum
	Sicherheitsstreifen		Asphaltdeckschicht neu		
	Taktilies Blindenleitsystem		Asphaltdeckschicht, -binderschicht und -tragschicht neu		
	Rinne				

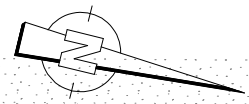

Fachbereich Tiefbau  
 Straßenplanung  
 66.22  
 Januar 2014  
 Änderungen vorbehalten!

Anlage 1 zur  
 Drucksache Nr. / 2014  
 Blatt 1