



**Ausbauquerschnitt A-A**  
Station 0+155,000

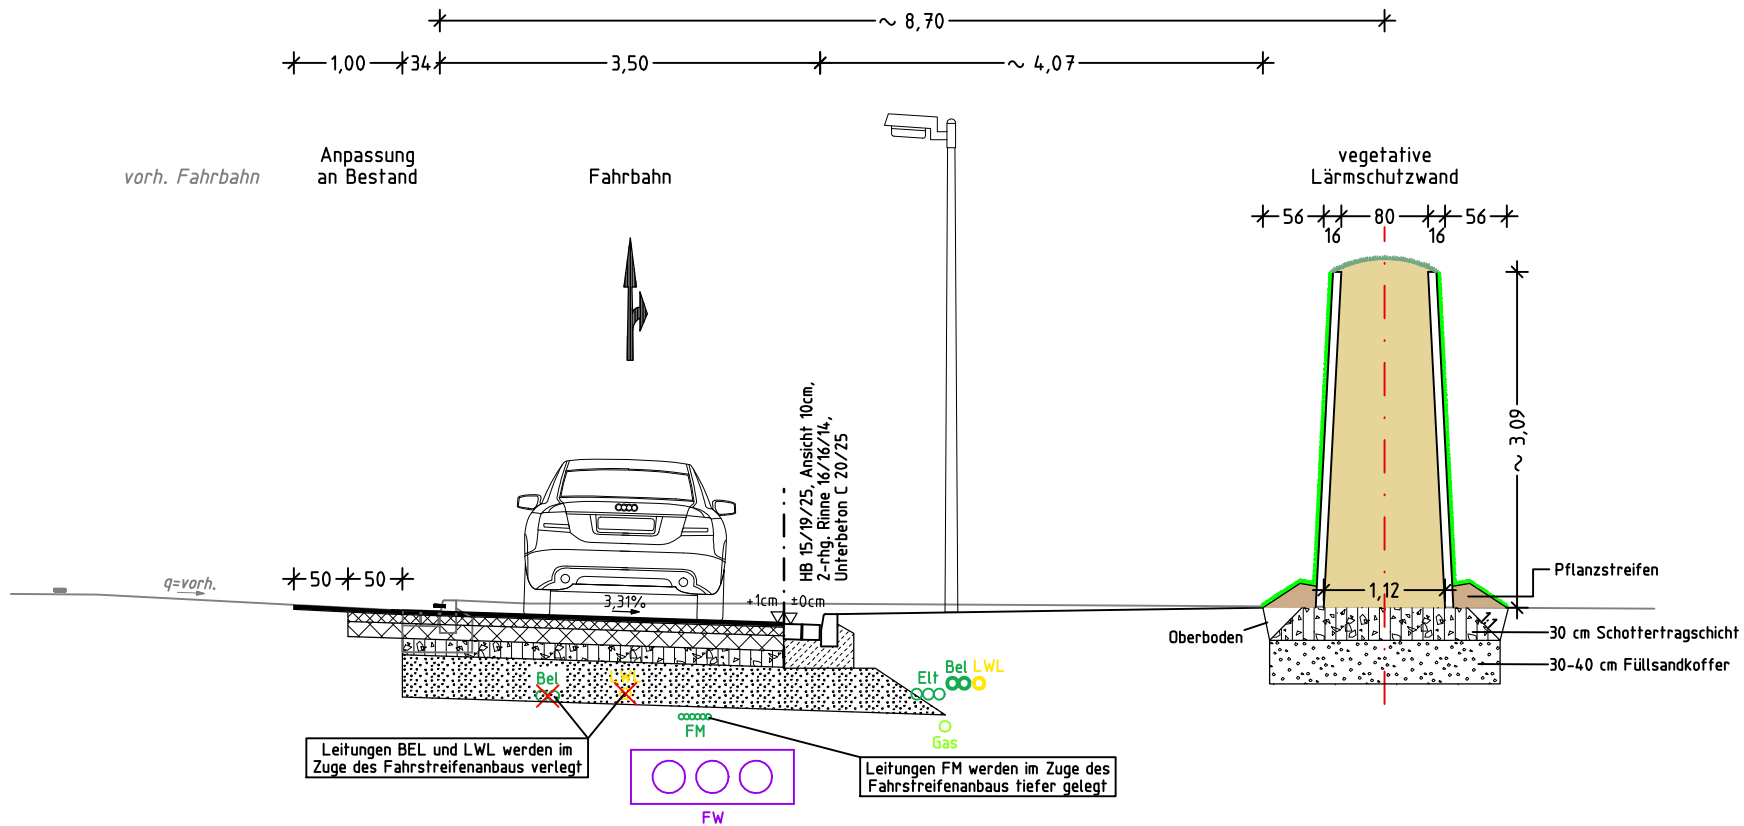

**Aufbau Fahrbahn**  
Bk32, RStO 12, Tafel 1, Zeile 3

4 cm	Asphaltdeckschicht SMA 11 S, ohne Absplittung	
8 cm	Asphaltbinderschicht AC 16 BS	
14 cm	Asphalttragschicht AC 32 TS	▽ 150 MN/m <sup>2</sup>
15 cm	Schottertragschicht	▽ 120 MN/m <sup>2</sup>
39 cm	Frostschutzschicht	▽ 45 MN/m <sup>2</sup>
80 cm	Gesamt	

vorh. SW-Kanal  
DN 1400  
t=0,22m

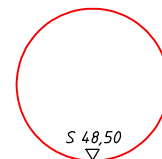

Fachbereich Tiefbau  
Straßenplanung  
66.22  
Januar 2014  
Änderungen vorbehalten!

Anlage 2 zur  
Drucksache Nr. / 2014  
Blatt 1