


Ausbauquerschnitt B-B
 Station 0+070,250

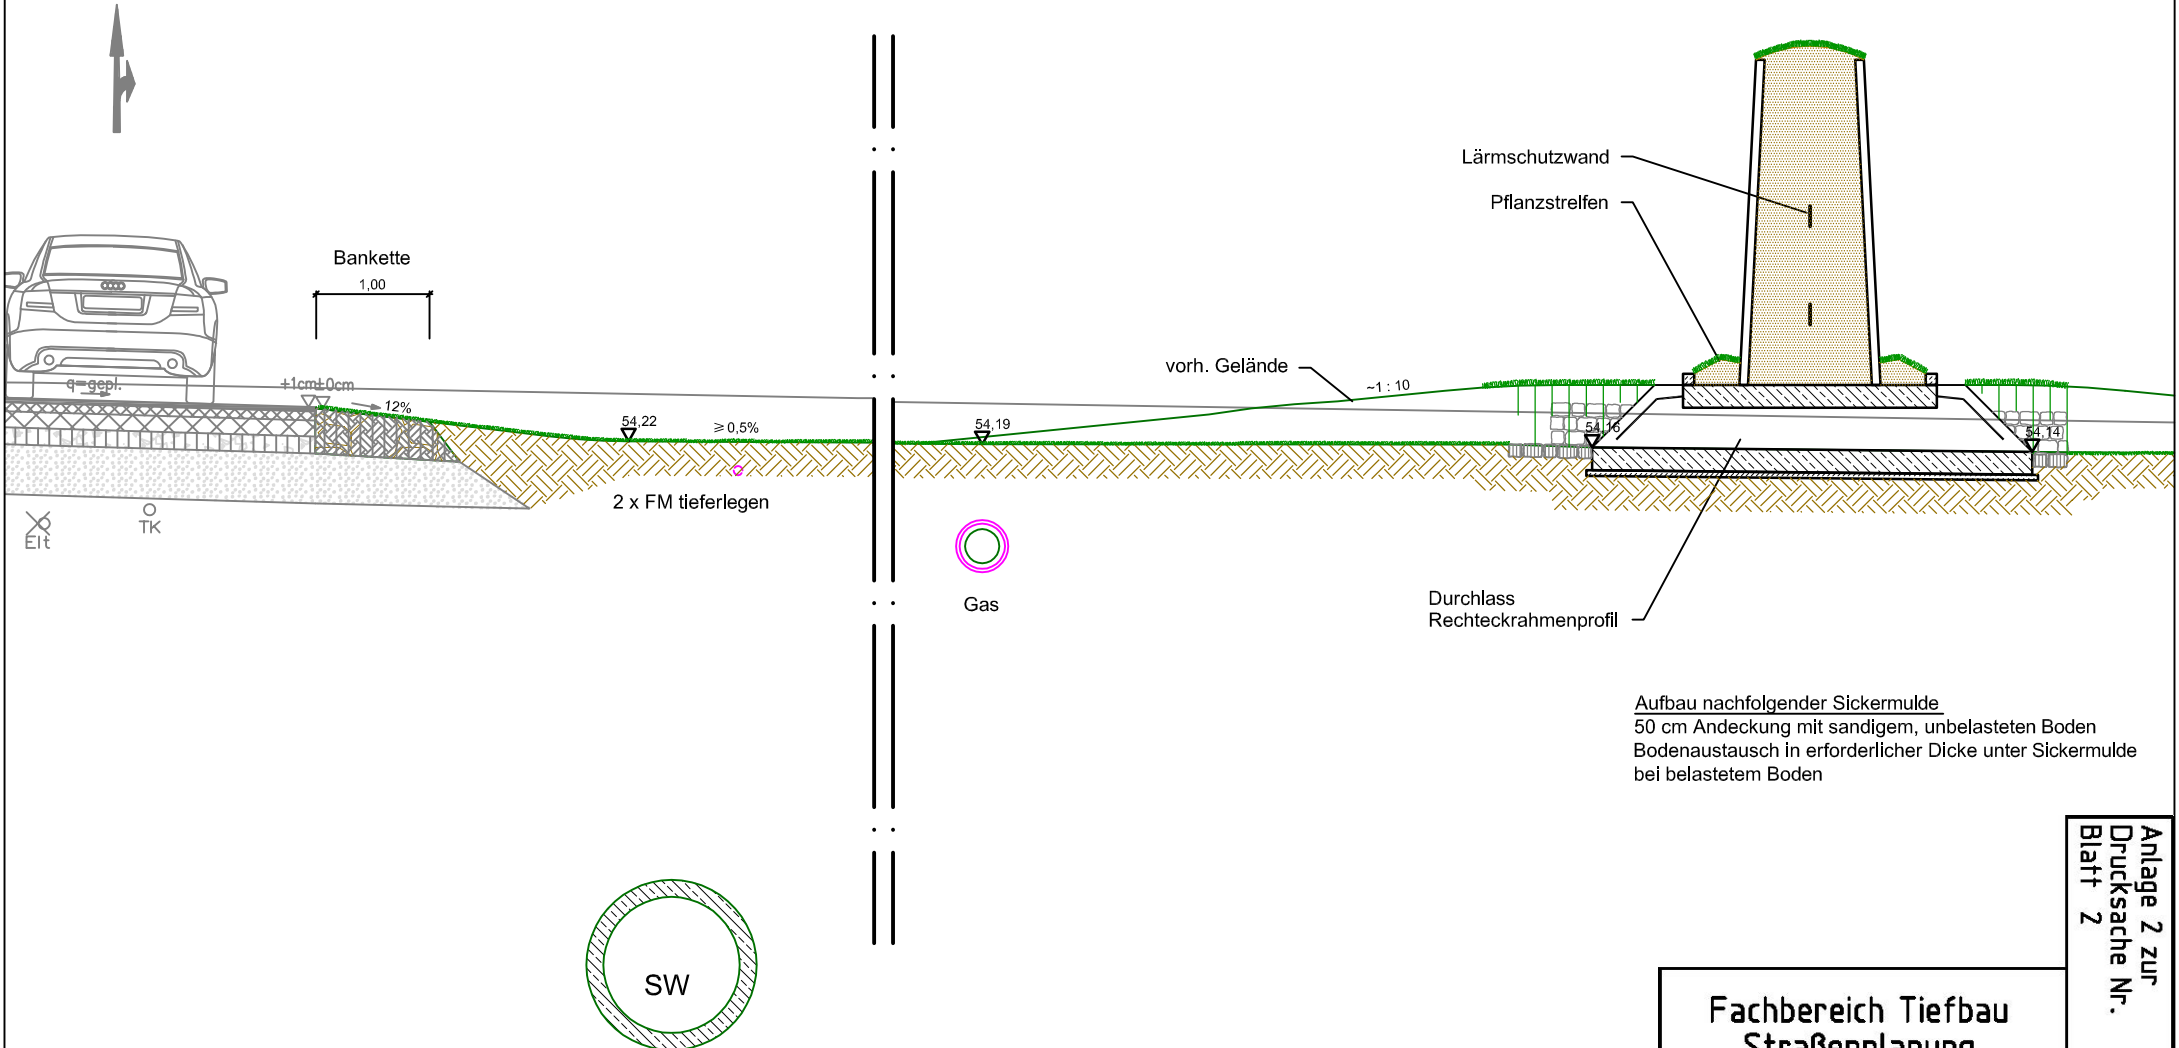

Aufbau nachfolgender Sickermulde
 50 cm Andeckung mit sandigem, unbelasteten Boden
 Bodenaustausch in erforderlicher Dicke unter Sickermulde
 bei belastetem Boden

Fachbereich Tiefbau
 Straßenplanung
 66.22
 Januar 2014
 Änderungen vorbehalten!

Anlage 2 zur
 Drucksache Nr. / 2014
 Blatt 2