


ANLAGE 1

Gemarkung Hannover
Flur 11

Maßstab 1:1000

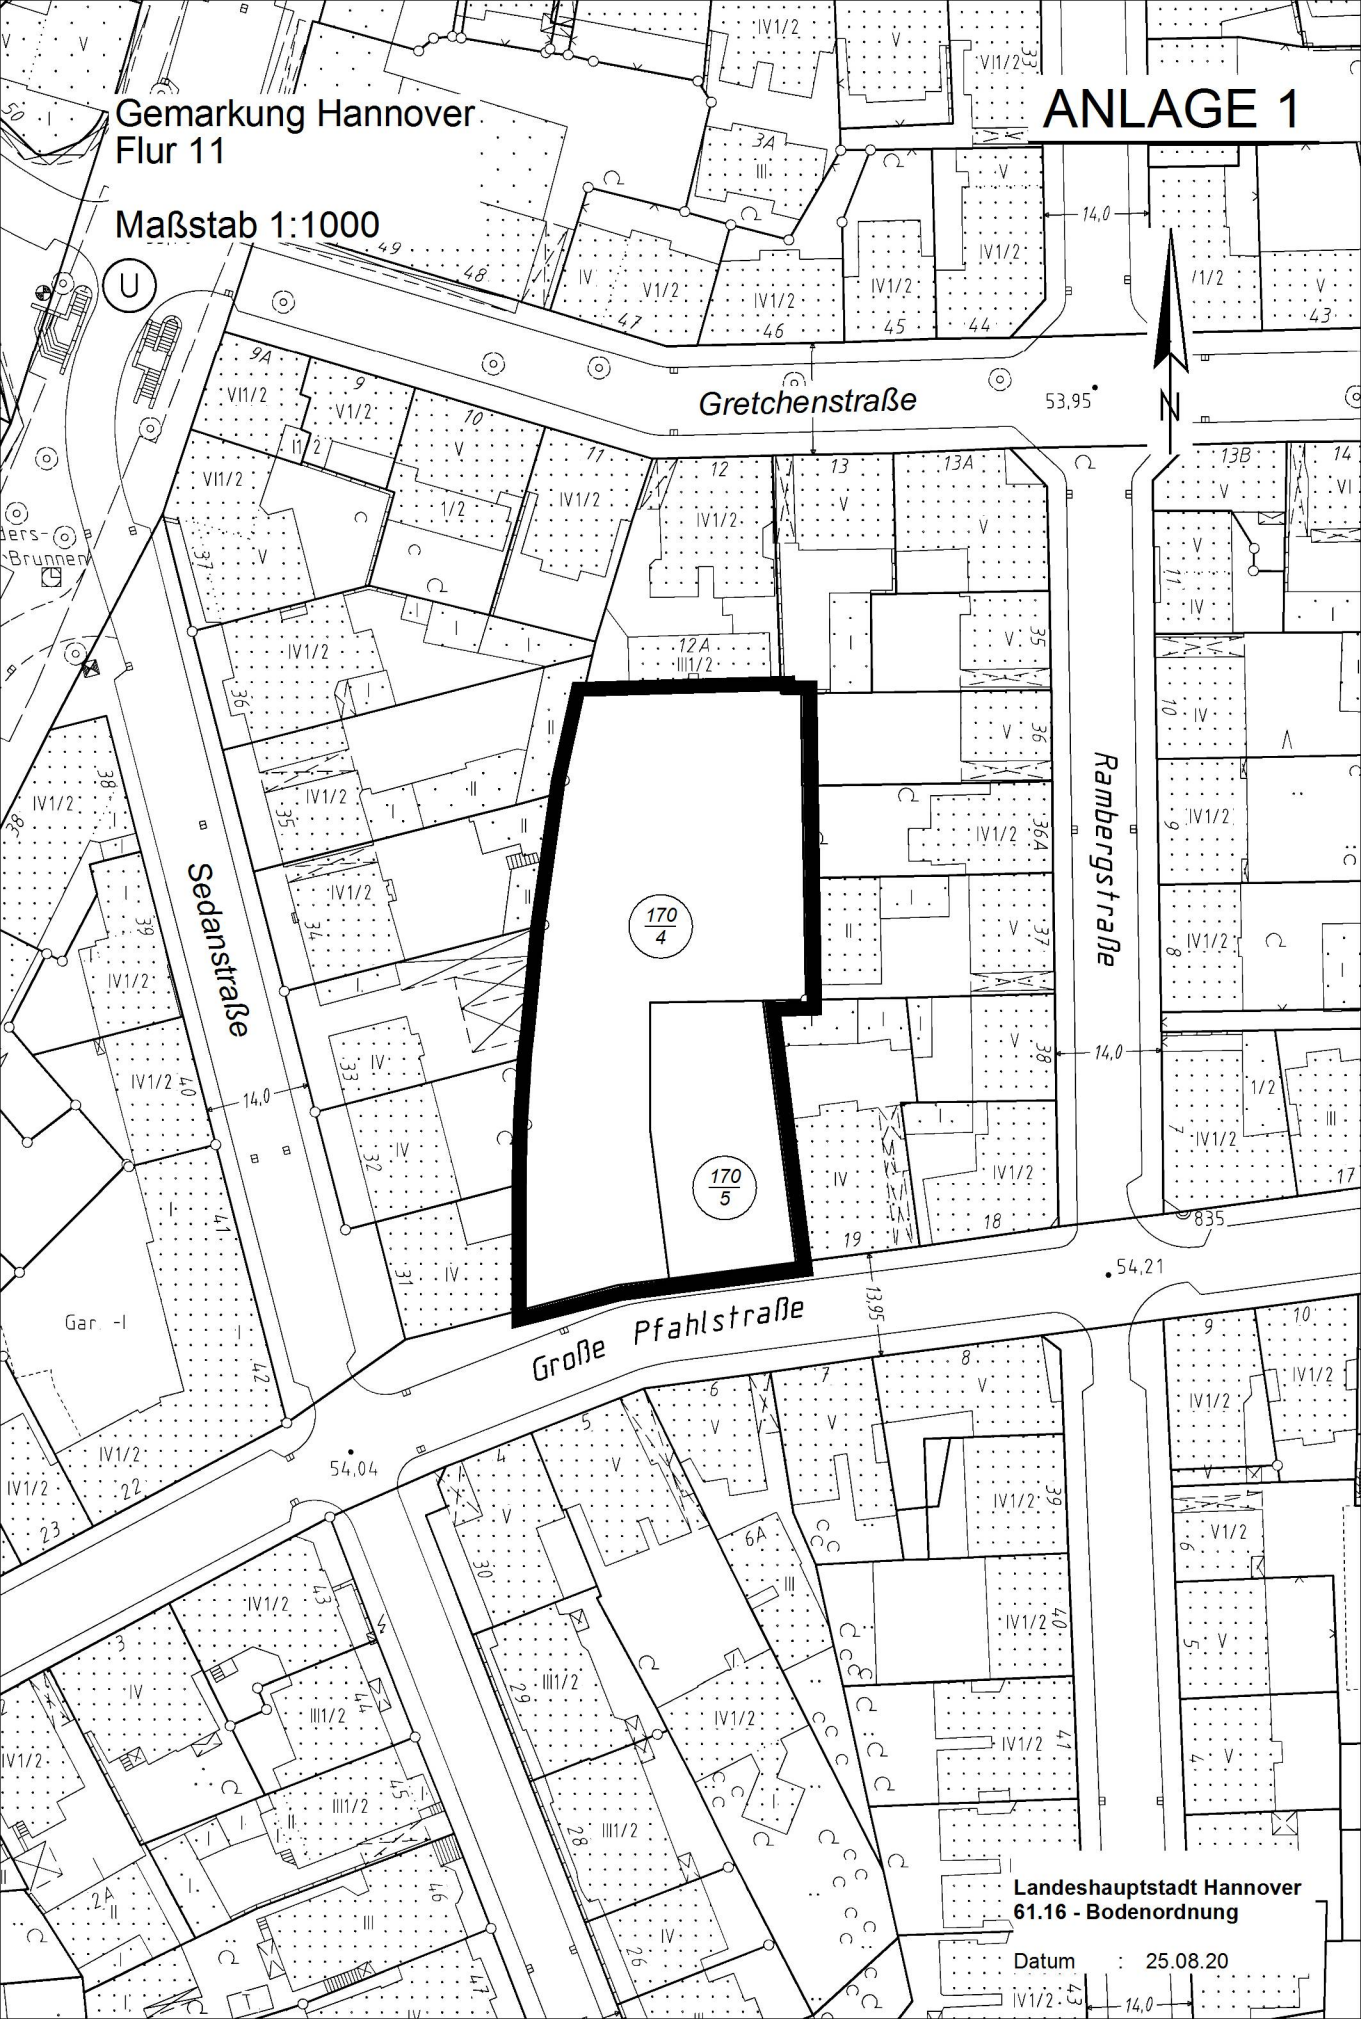

Gretchenstraße

Sedanstraße

Rambergstraße

Große Pfahlstraße

170
4

170
5

Landeshauptstadt Hannover
61.16 - Bodenordnung

Datum : 25.08.20