

Satzung zur Änderung der Satzung über die Sondernutzung an Ortsstraßen und Ortsdurchfahrten in der Landeshauptstadt Hannover (Sondernutzungssatzung)

Aufgrund § 18 des Gesetzes über Niedersächsischen Straßengesetzes vom 24.09.1980 (Nds. GVBl. S. 359), zuletzt geändert durch Artikel 5 des Gesetzes vom 02.03.2017 (Nds. GVBl. S. 48) und der §§ 10 und 58 des Niedersächsischen Kommunalverfassungsgesetzes vom 17.12.2010 (Nds. GVBl. S. 576), zuletzt geändert durch Artikel 2 des Gesetzes vom 02.03.2017 (Nds. GVBl. S. 48), hat der Rat der Landeshauptstadt Hannover in seiner Sitzung am __. __. 2017 folgende Satzung beschlossen:

Artikel 1

Die Satzung über die Sondernutzung an Ortsstraßen und Ortsdurchfahrten in der Landeshauptstadt Hannover (Sondernutzungssatzung) vom 13.11.2008 (Gem. Abl. S. 467), zuletzt geändert durch Satzung vom 21.11.2013 (Gem. Abl. S. 408), wird wie folgt geändert:

1. In der Anlage I wird unter Ziffer 17 nach dem Wort „Bauchladenverkauf (11 IV)“ der Punkt durch ein Komma ersetzt und folgende Ziffer 18 angefügt:
„18. Straßenmusik, wenn die in Anlage II, Ziffer 6 genannten Grenzen einer erlaubnisfreien Nutzung überschritten werden.“

2. In der Anlage II wird unter Ziffer 5 nach dem Wort „Straßenbaulast“ der Punkt durch ein Komma ersetzt und folgende Ziffer 6 angefügt:
„6. straßenmusikalische Darbietungen von nicht mehr als vier Personen ohne elektroakustische Anlagen, die
 - a) in den Zeiträumen von 12.00 Uhr bis 12.30 Uhr,
13.00 Uhr bis 13.30 Uhr,
14.00 Uhr bis 14.30 Uhr,
15.00 Uhr bis 15.30 Uhr,
16.00 Uhr bis 16.30 Uhr,
17.00 Uhr bis 17.30 Uhr,
18.00 Uhr bis 18.30 Uhr,
19.00 Uhr bis 19.30 Uhr

 - b) an den in den beigefügten Plananlagen gekennzeichneten Orten stattfinden, jedoch an einem Standort nicht länger als 30 Minuten pro Zweistundenzeitraum.“


Artikel 2

Diese Satzung tritt am Tag nach ihrer Verkündung in Kraft.

Hannover, den

Oberbürgermeister

MITTE

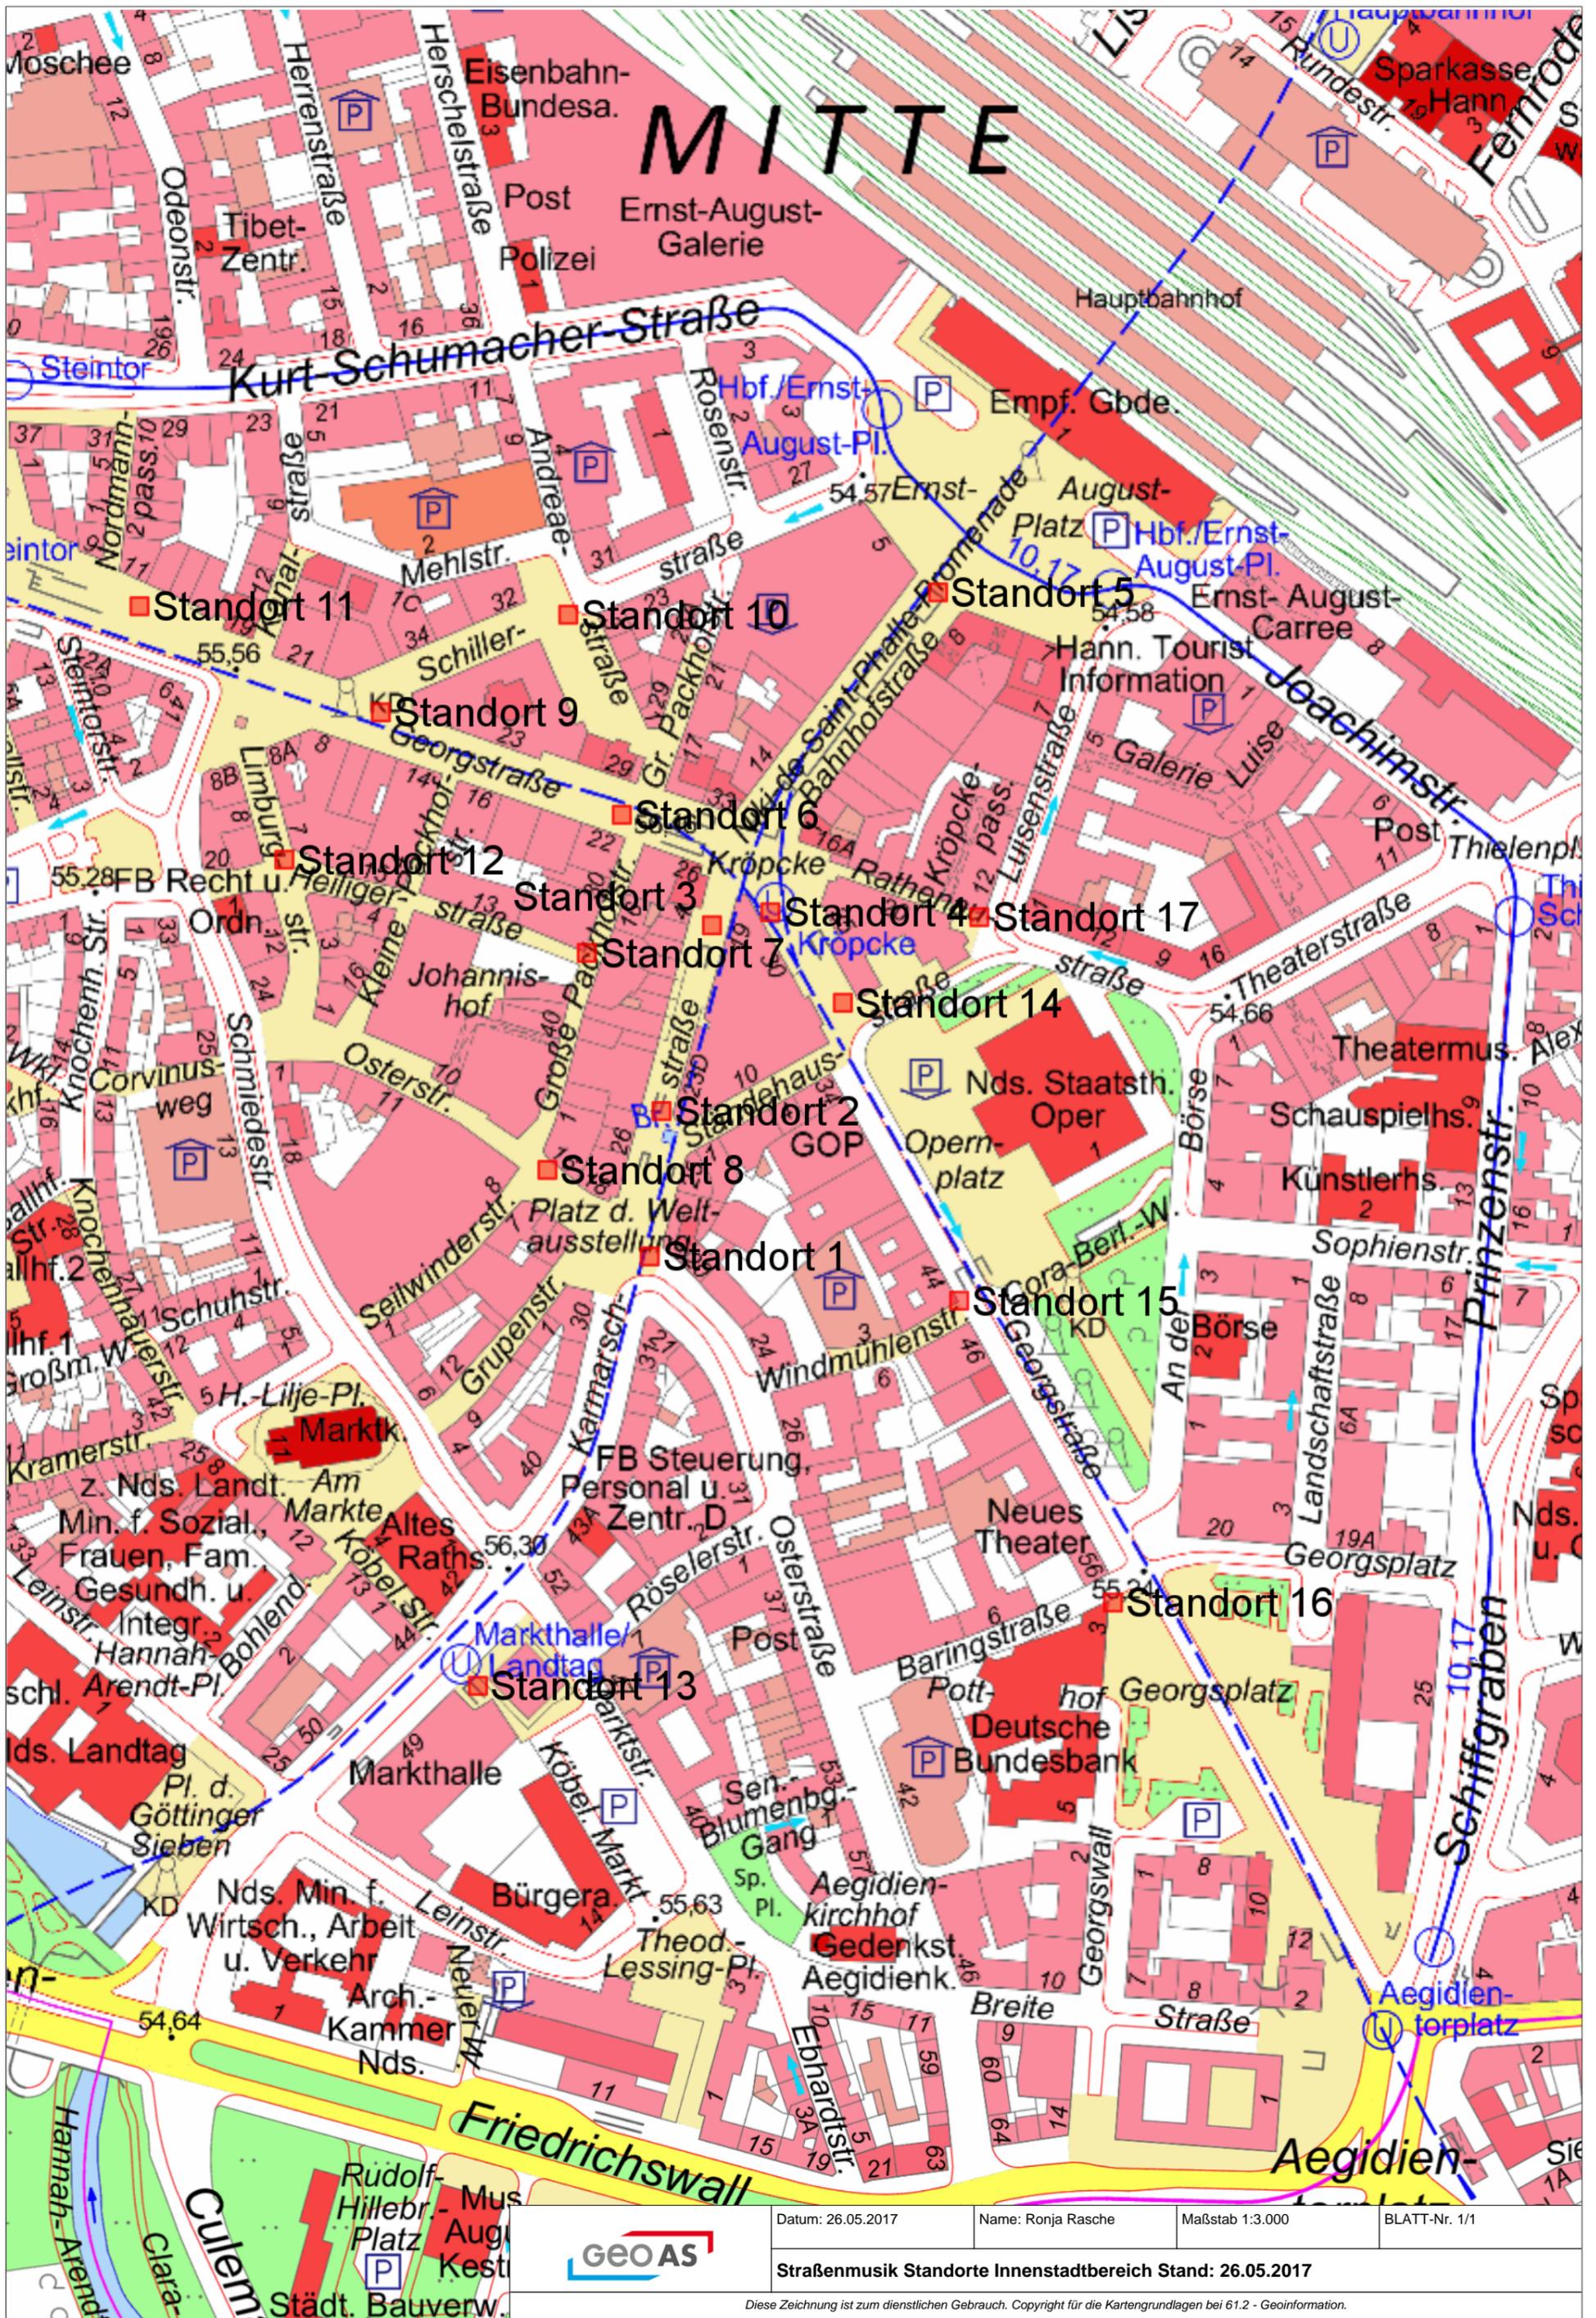


Datum: 26.05.2017 Name: Ronja Rasche Maßstab 1:3.000 BLATT-Nr. 1/1



Straßenmusik Standorte Innenstadtbereich Stand: 26.05.2017

Diese Zeichnung ist zum dienstlichen Gebrauch. Copyright für die Kartgrundlagen bei 61.2 - Geoinformation.

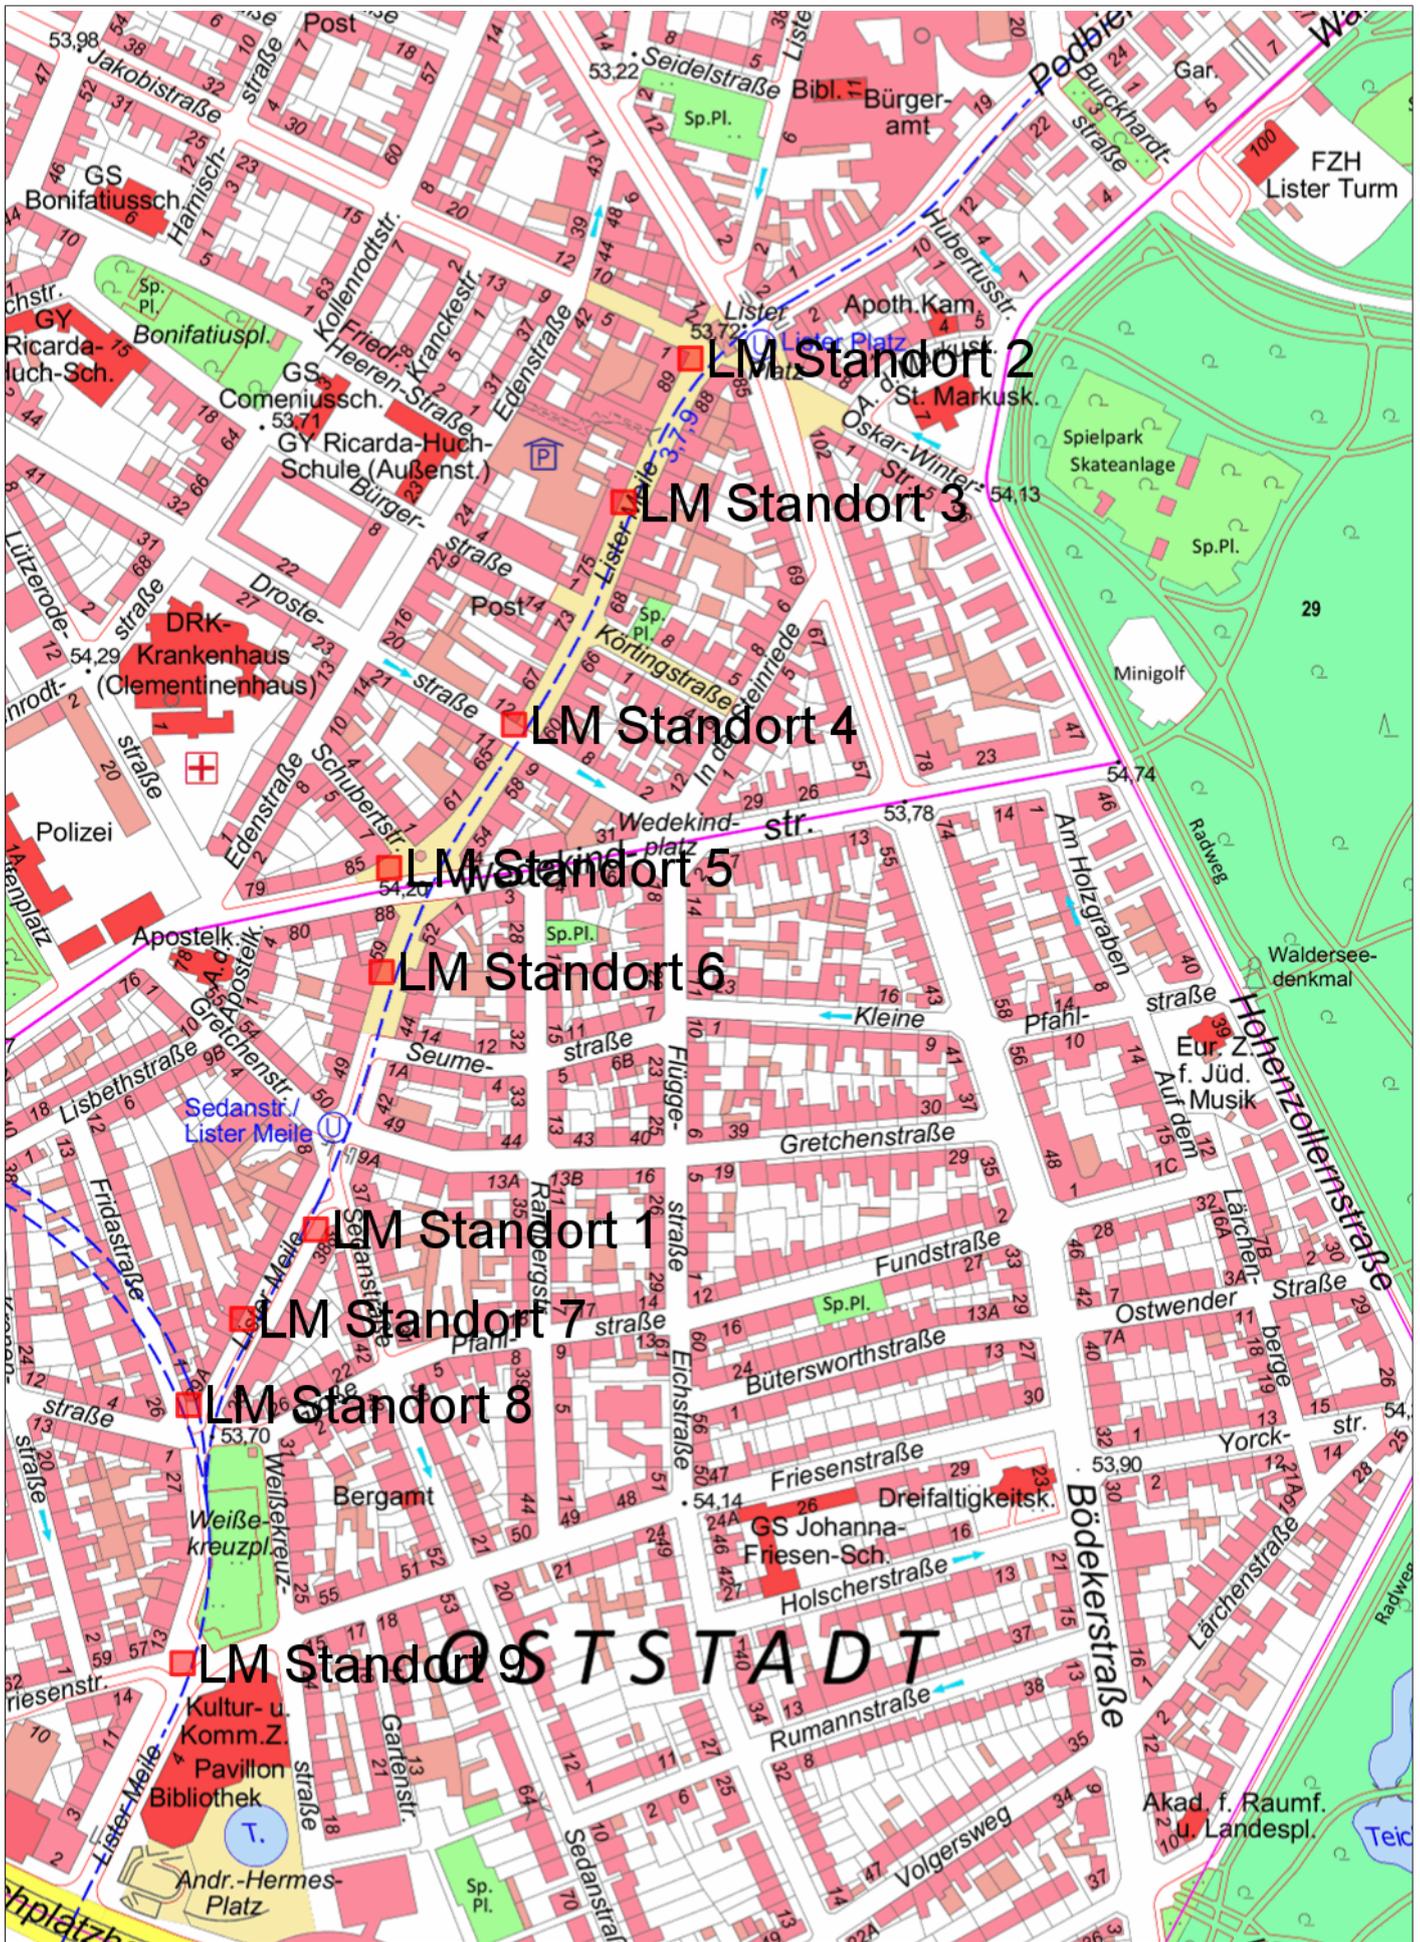

Datum: 23.05.2017	Name: Ronja Rasche	Maßstab 1:5.000	BLATT-Nr. 1/1
-------------------	--------------------	-----------------	---------------



Diese Zeichnung ist zum dienstlichen Gebrauch. Copyright für die Kartengrundlagen bei 61.2 - Geoinformation.