


Anlage 1 zur Drucksache Nr. 1915 / 2007 N1
Übersichtslageplan Stadtbahnstrecke A - Süd,
Hochbahnsteig Schönemannplatz

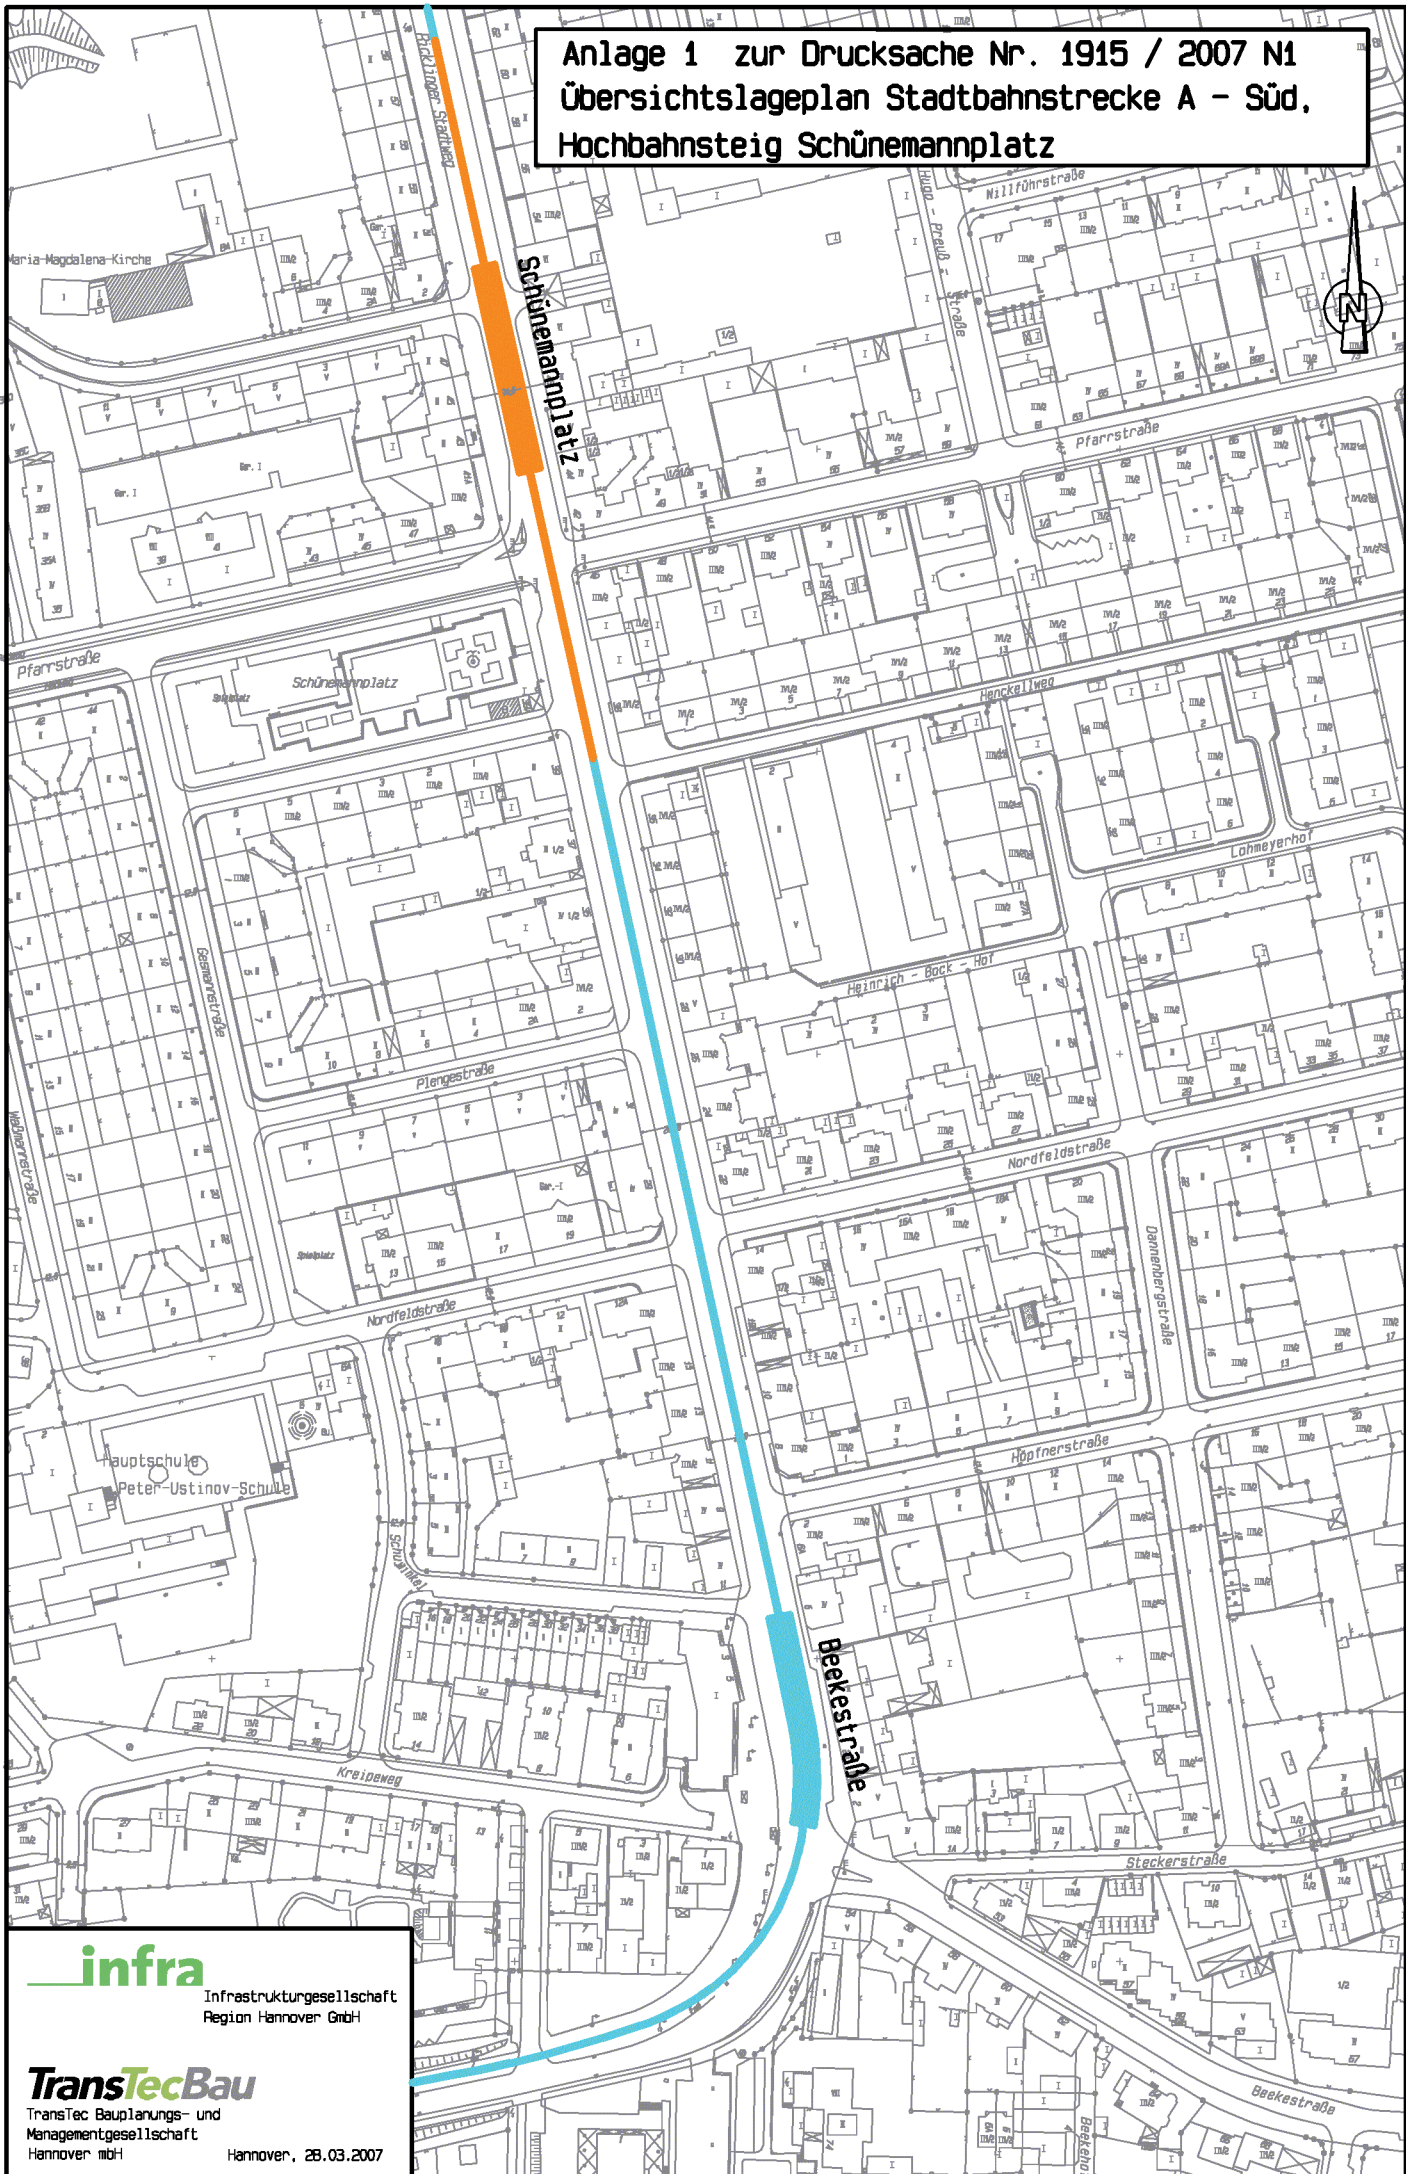

infra

Infrastrukturgesellschaft
Region Hannover GmbH

TransTecBau

TransTec Bauplanungs- und
Managementgesellschaft
Hannover mbH

Hannover, 28.03.2007