


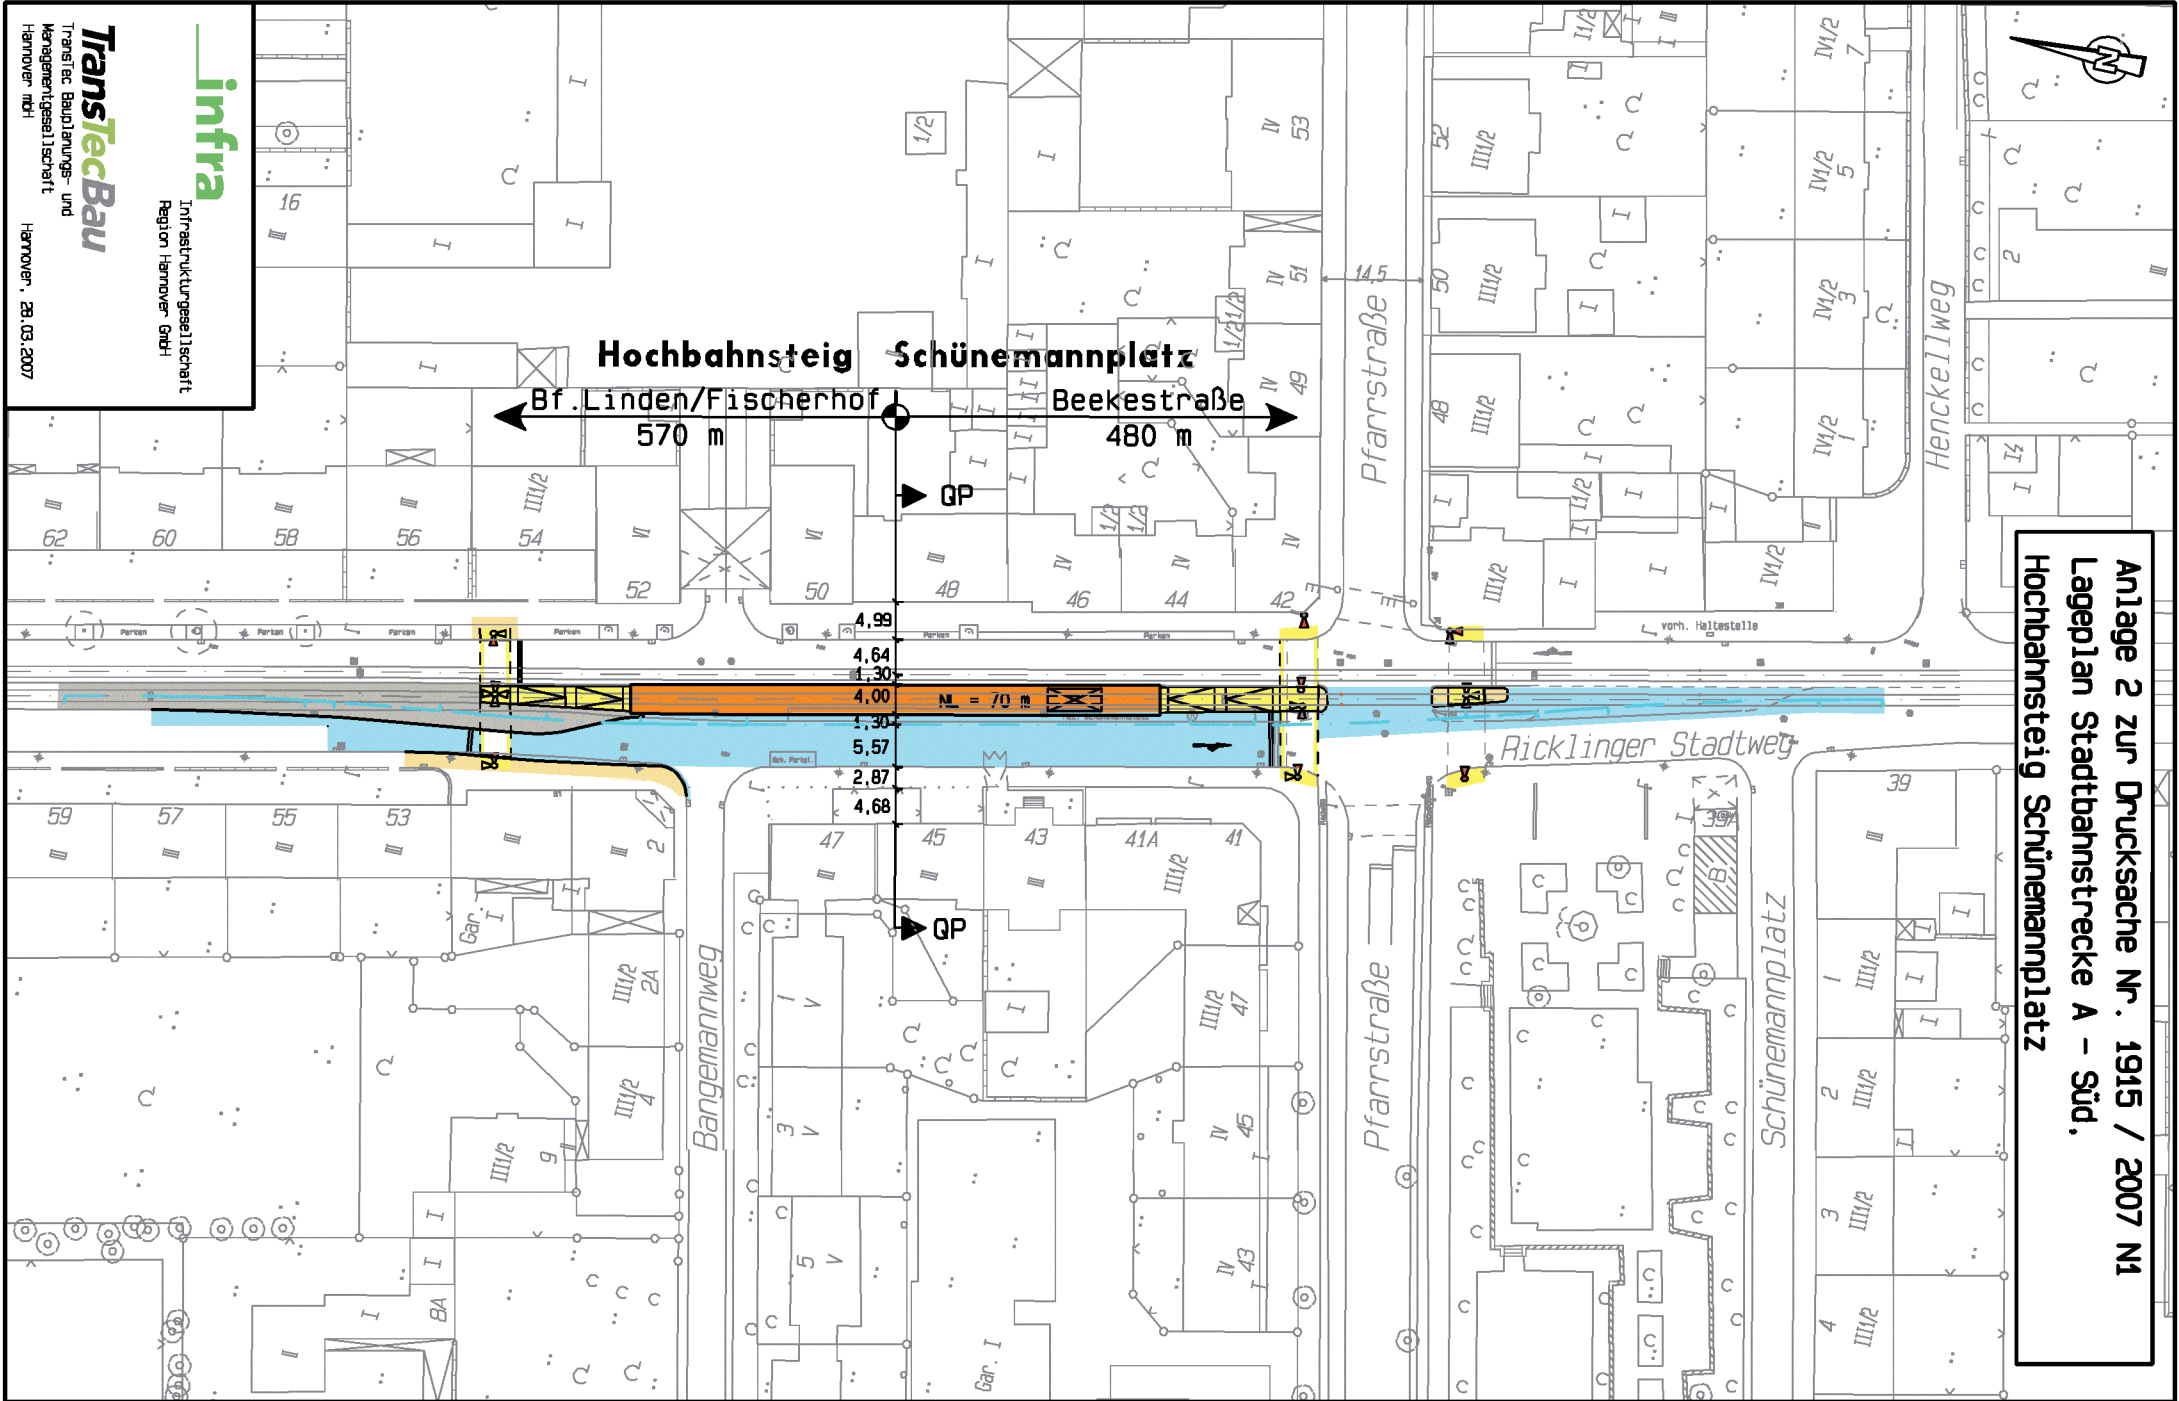

Anlage 2 zur Drucksache Nr. 1915 / 2007 N1
Lageplan Stadtbahnstrecke A – Süd,
Hochbahnsteig Schünemannplatz



infra
Infrastrukturgesellschaft
Region Hannover GmbH

TransTecBau
Trennfach Bauleitungs- und
Managementgesellschaft
Hannover mbH

Hannover, 29.03.2007