


Anlage 5 zur Drucksache Nr. 1915 / 2007 N1
 Lageplan Stadtbahnstrecke A – Süd,
 Hochbahnsteig Am Sauerwinkel

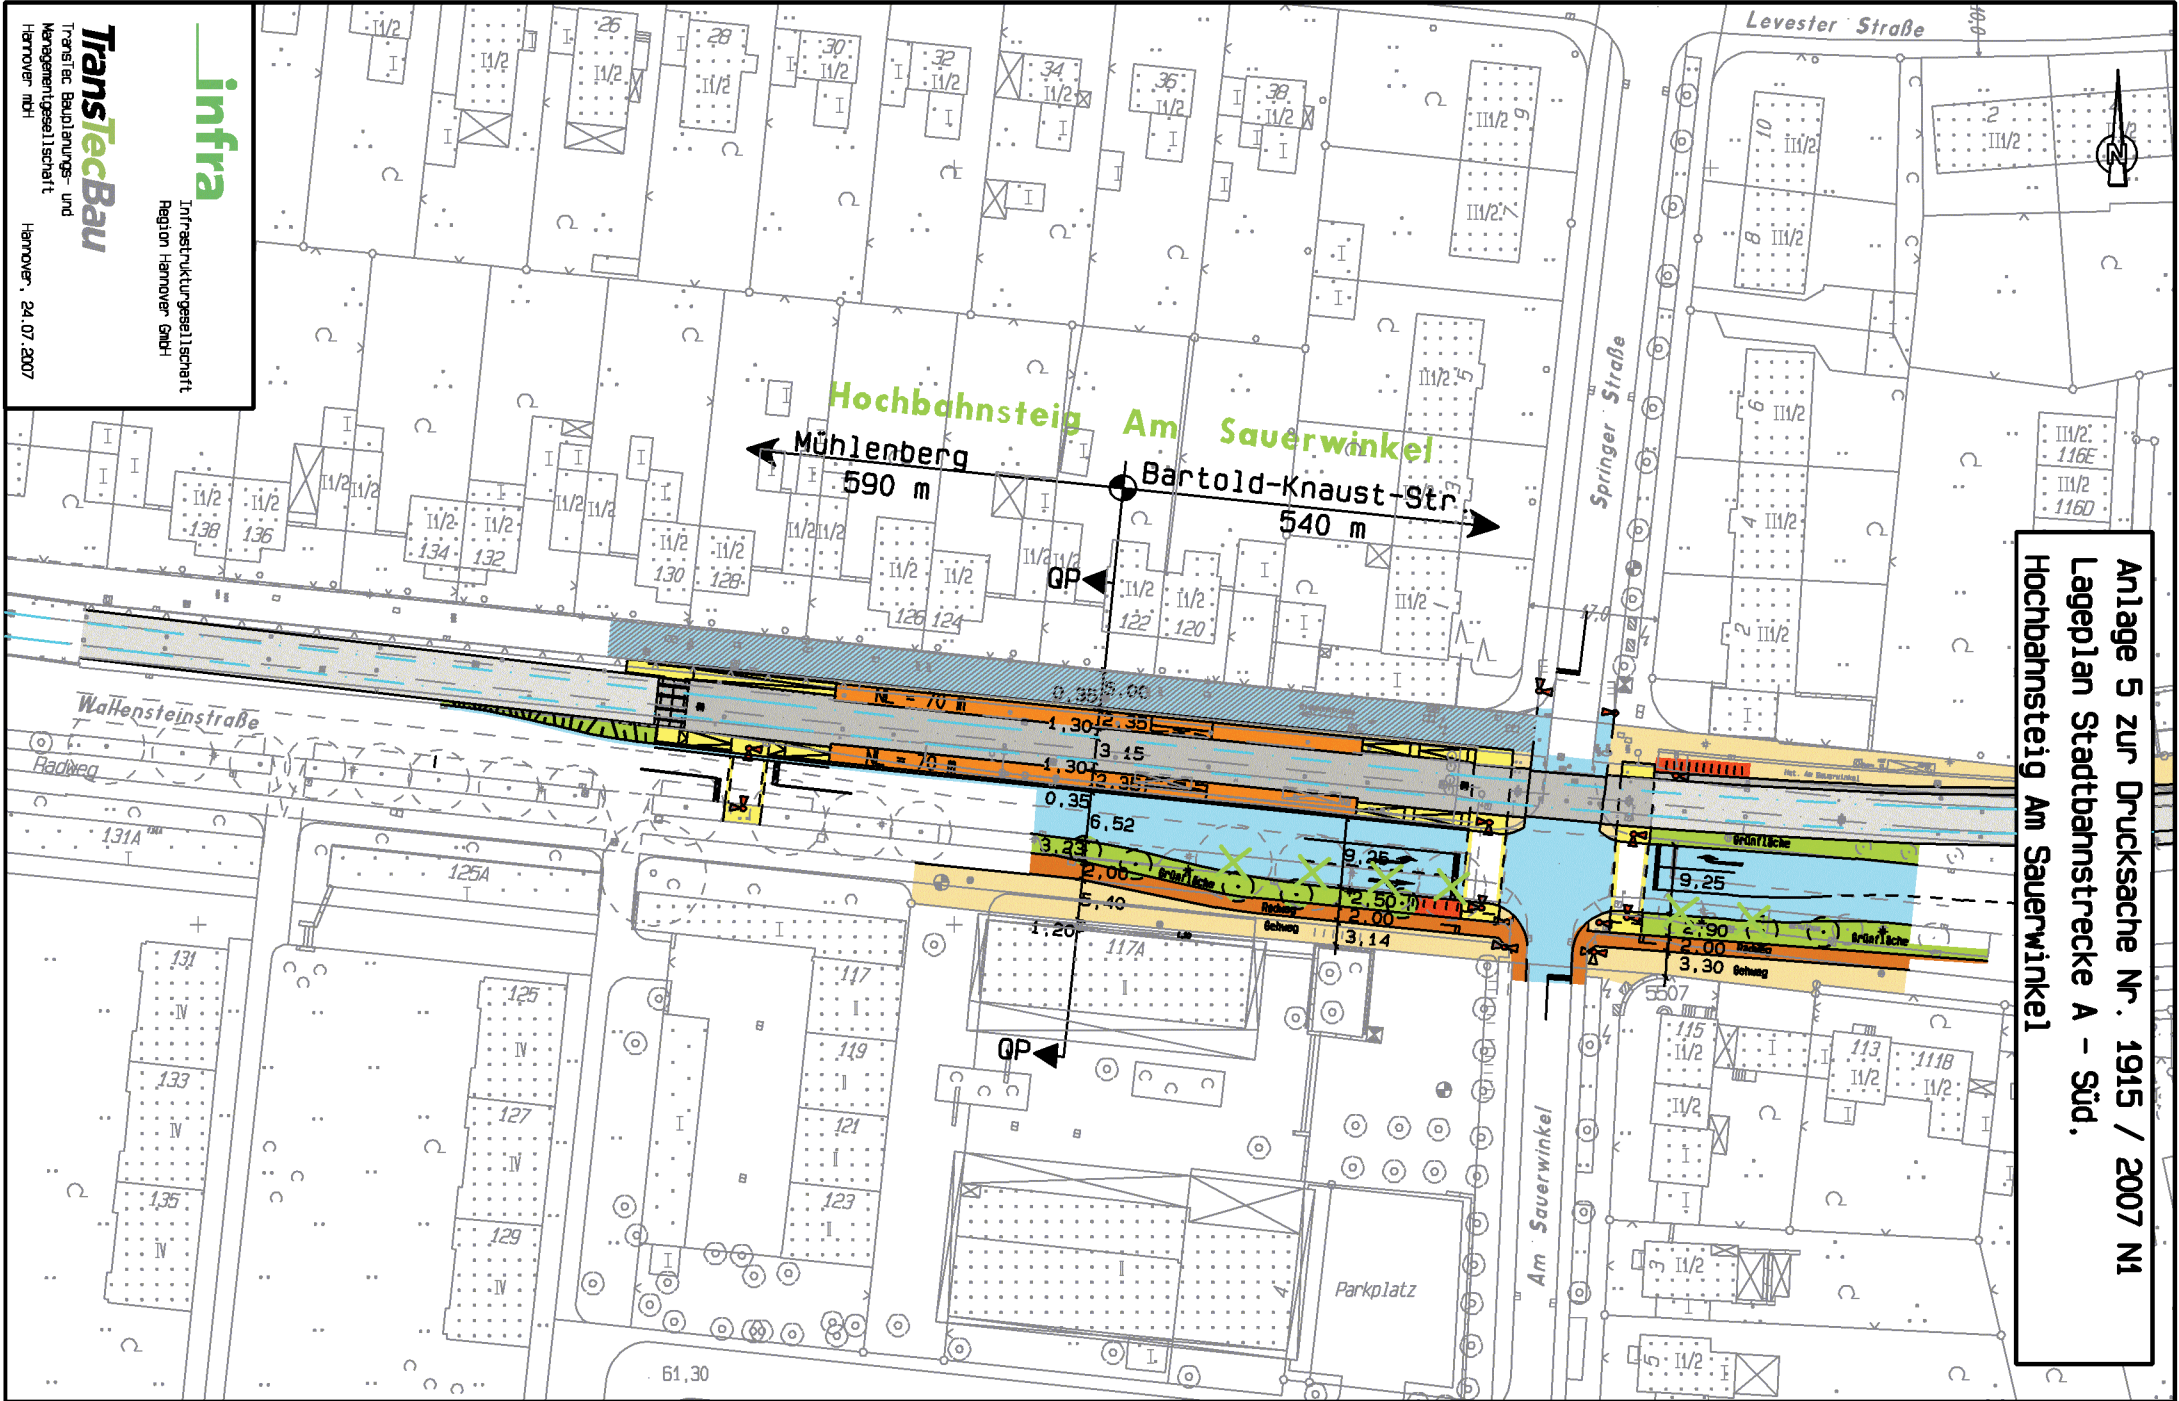

Hochbahnsteig Am Sauerwinkel
 ← Mühlenberg 590 m
 Bartold-Knaust-Str. 540 m →

infra
 Infrastrukturgesellschaft
 Region Hannover GmbH

TransTecBau
 Technische Bau-, Planungs- und
 Managementgesellschaft
 Hannover, 24.07.2007