


Gehweg      Radweg      Grünstreifen      Fahrbahn      Hochbahnsteig      Bahnkörper      Hochbahnsteig      Anliegerfahrbahn

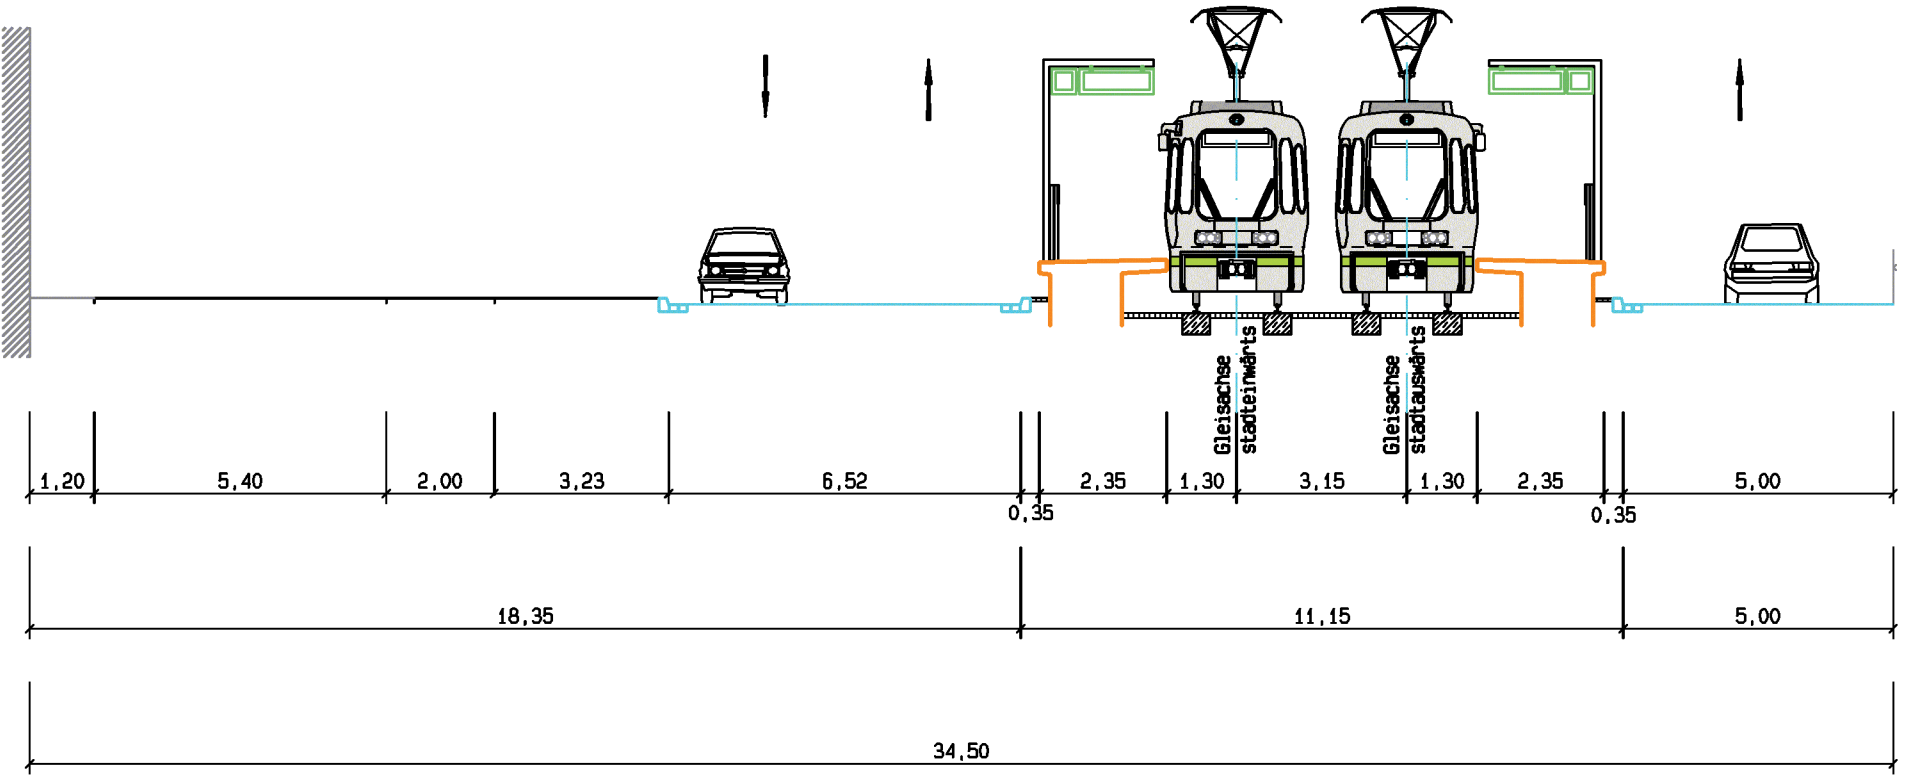

Anlage 6 zur Drucksache Nr. 1915 / 2007 N1  
 Querschnitt Stadtbahnstrecke A - Süd,  
 Hochbahnsteig Am Sauerwinkel