


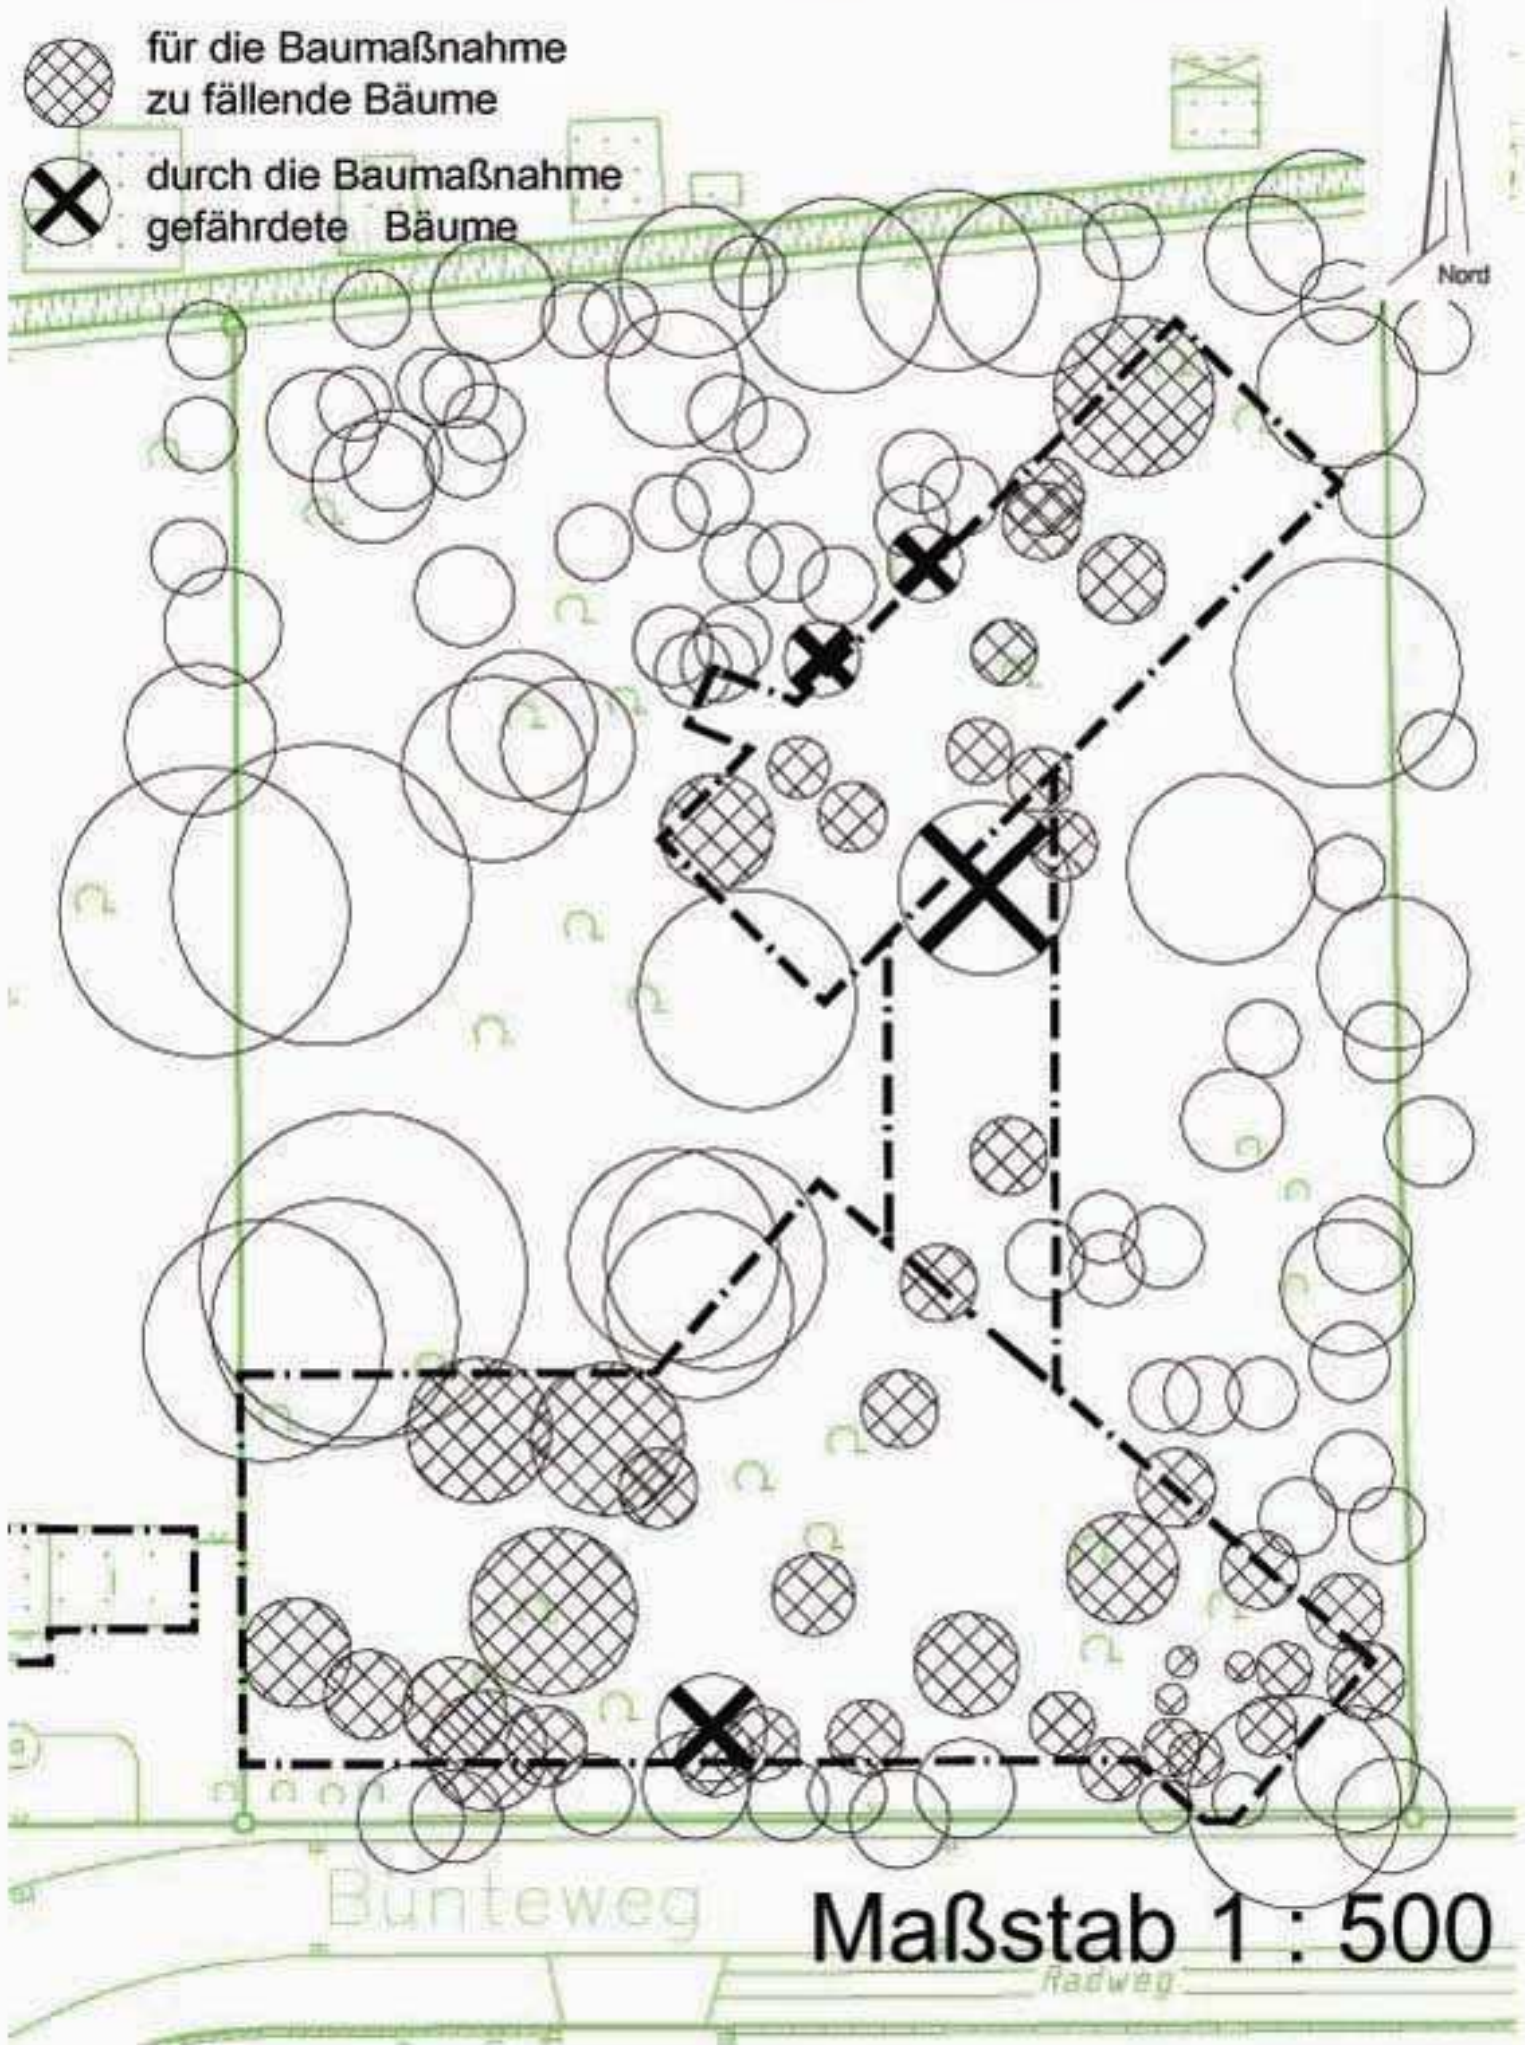

für die Baumaßnahme  
zu fallende Bäume



durch die Baumaßnahme  
gefährdete Bäume



Bunteweg

Maßstab 1 : 500

Radweg