


# Lageplan zum Vertragsgebiet B- Plan 536, 1. Änd.

M 1 : 500

Nord

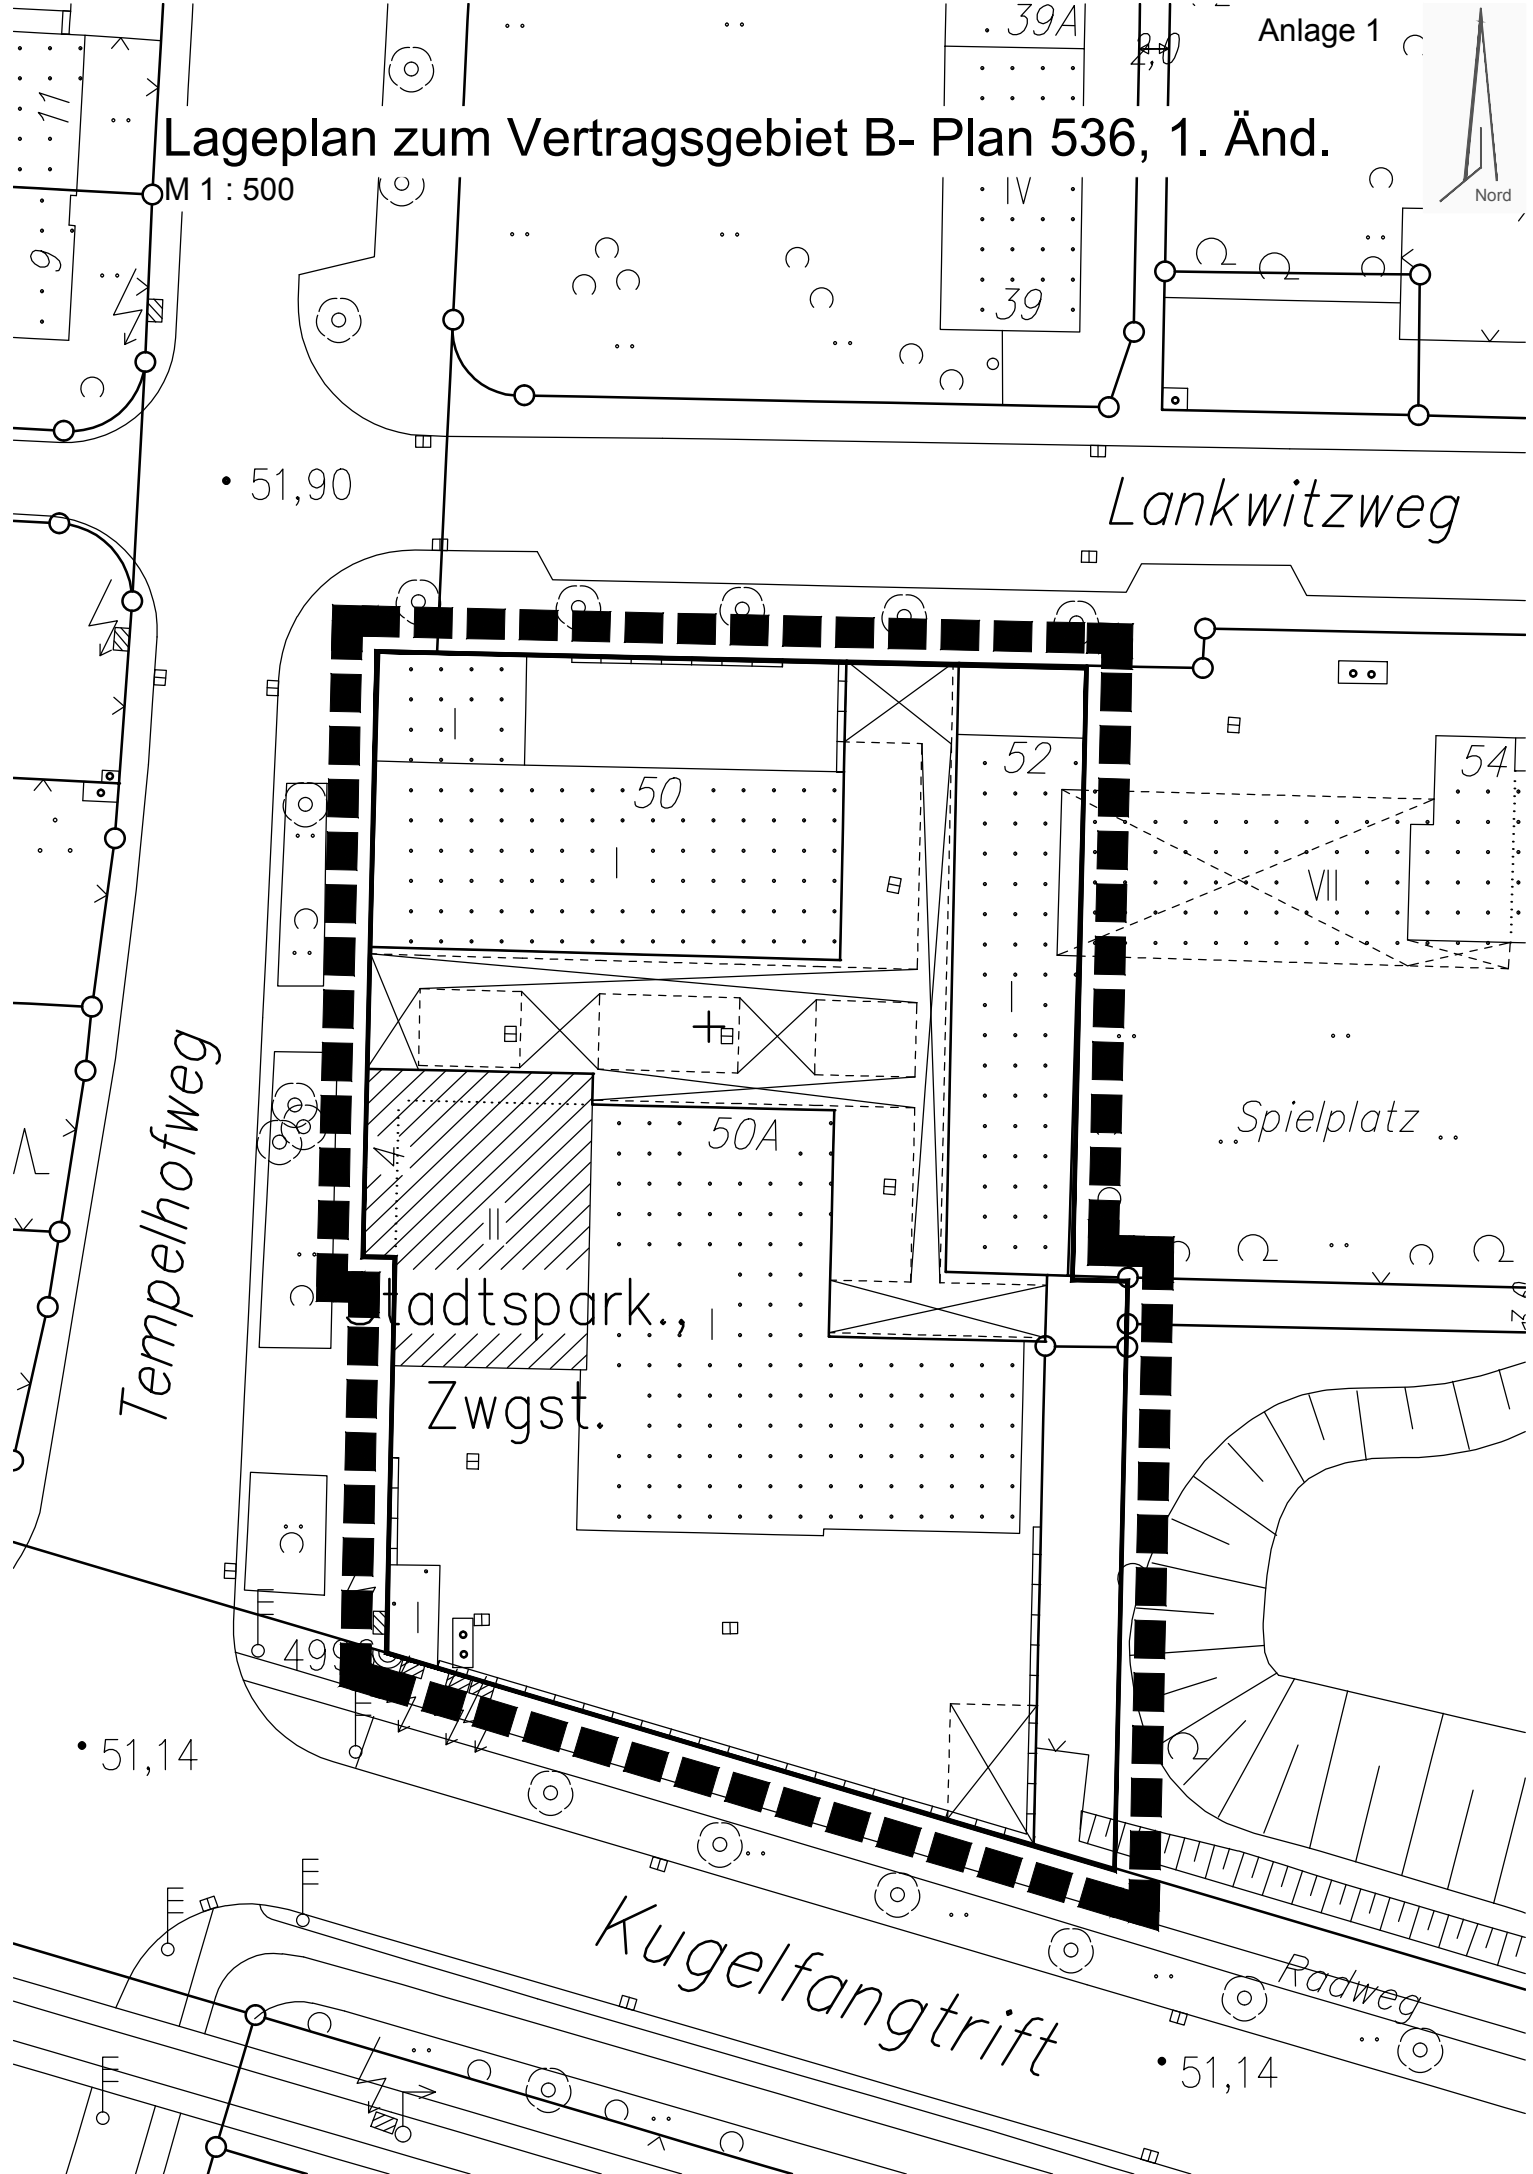

• 51,90

Lankwitzweg

Tempelhofweg

Stadtspark.,  
Zwgst.

Spielplatz ..

Kugelfangtrift

Radweg

• 51,14

• 51,14