


# Ausbau SKL Neubau Schleuse M 1:4000 Variante 3

- neue Wasserflächen einschl. Uferstreifen
- neues Schleusenbauwerk
- neue Trassen und Böschungen
- Stadtbahntrasse
- geplante Grünflächen im Bereich Wasserstadt
- geplante Baustrukturen
- Spielplatz
- alte Höhenlage ü. NN
- neue Höhenlage ü. NN

0 m 50 100 150 200 250

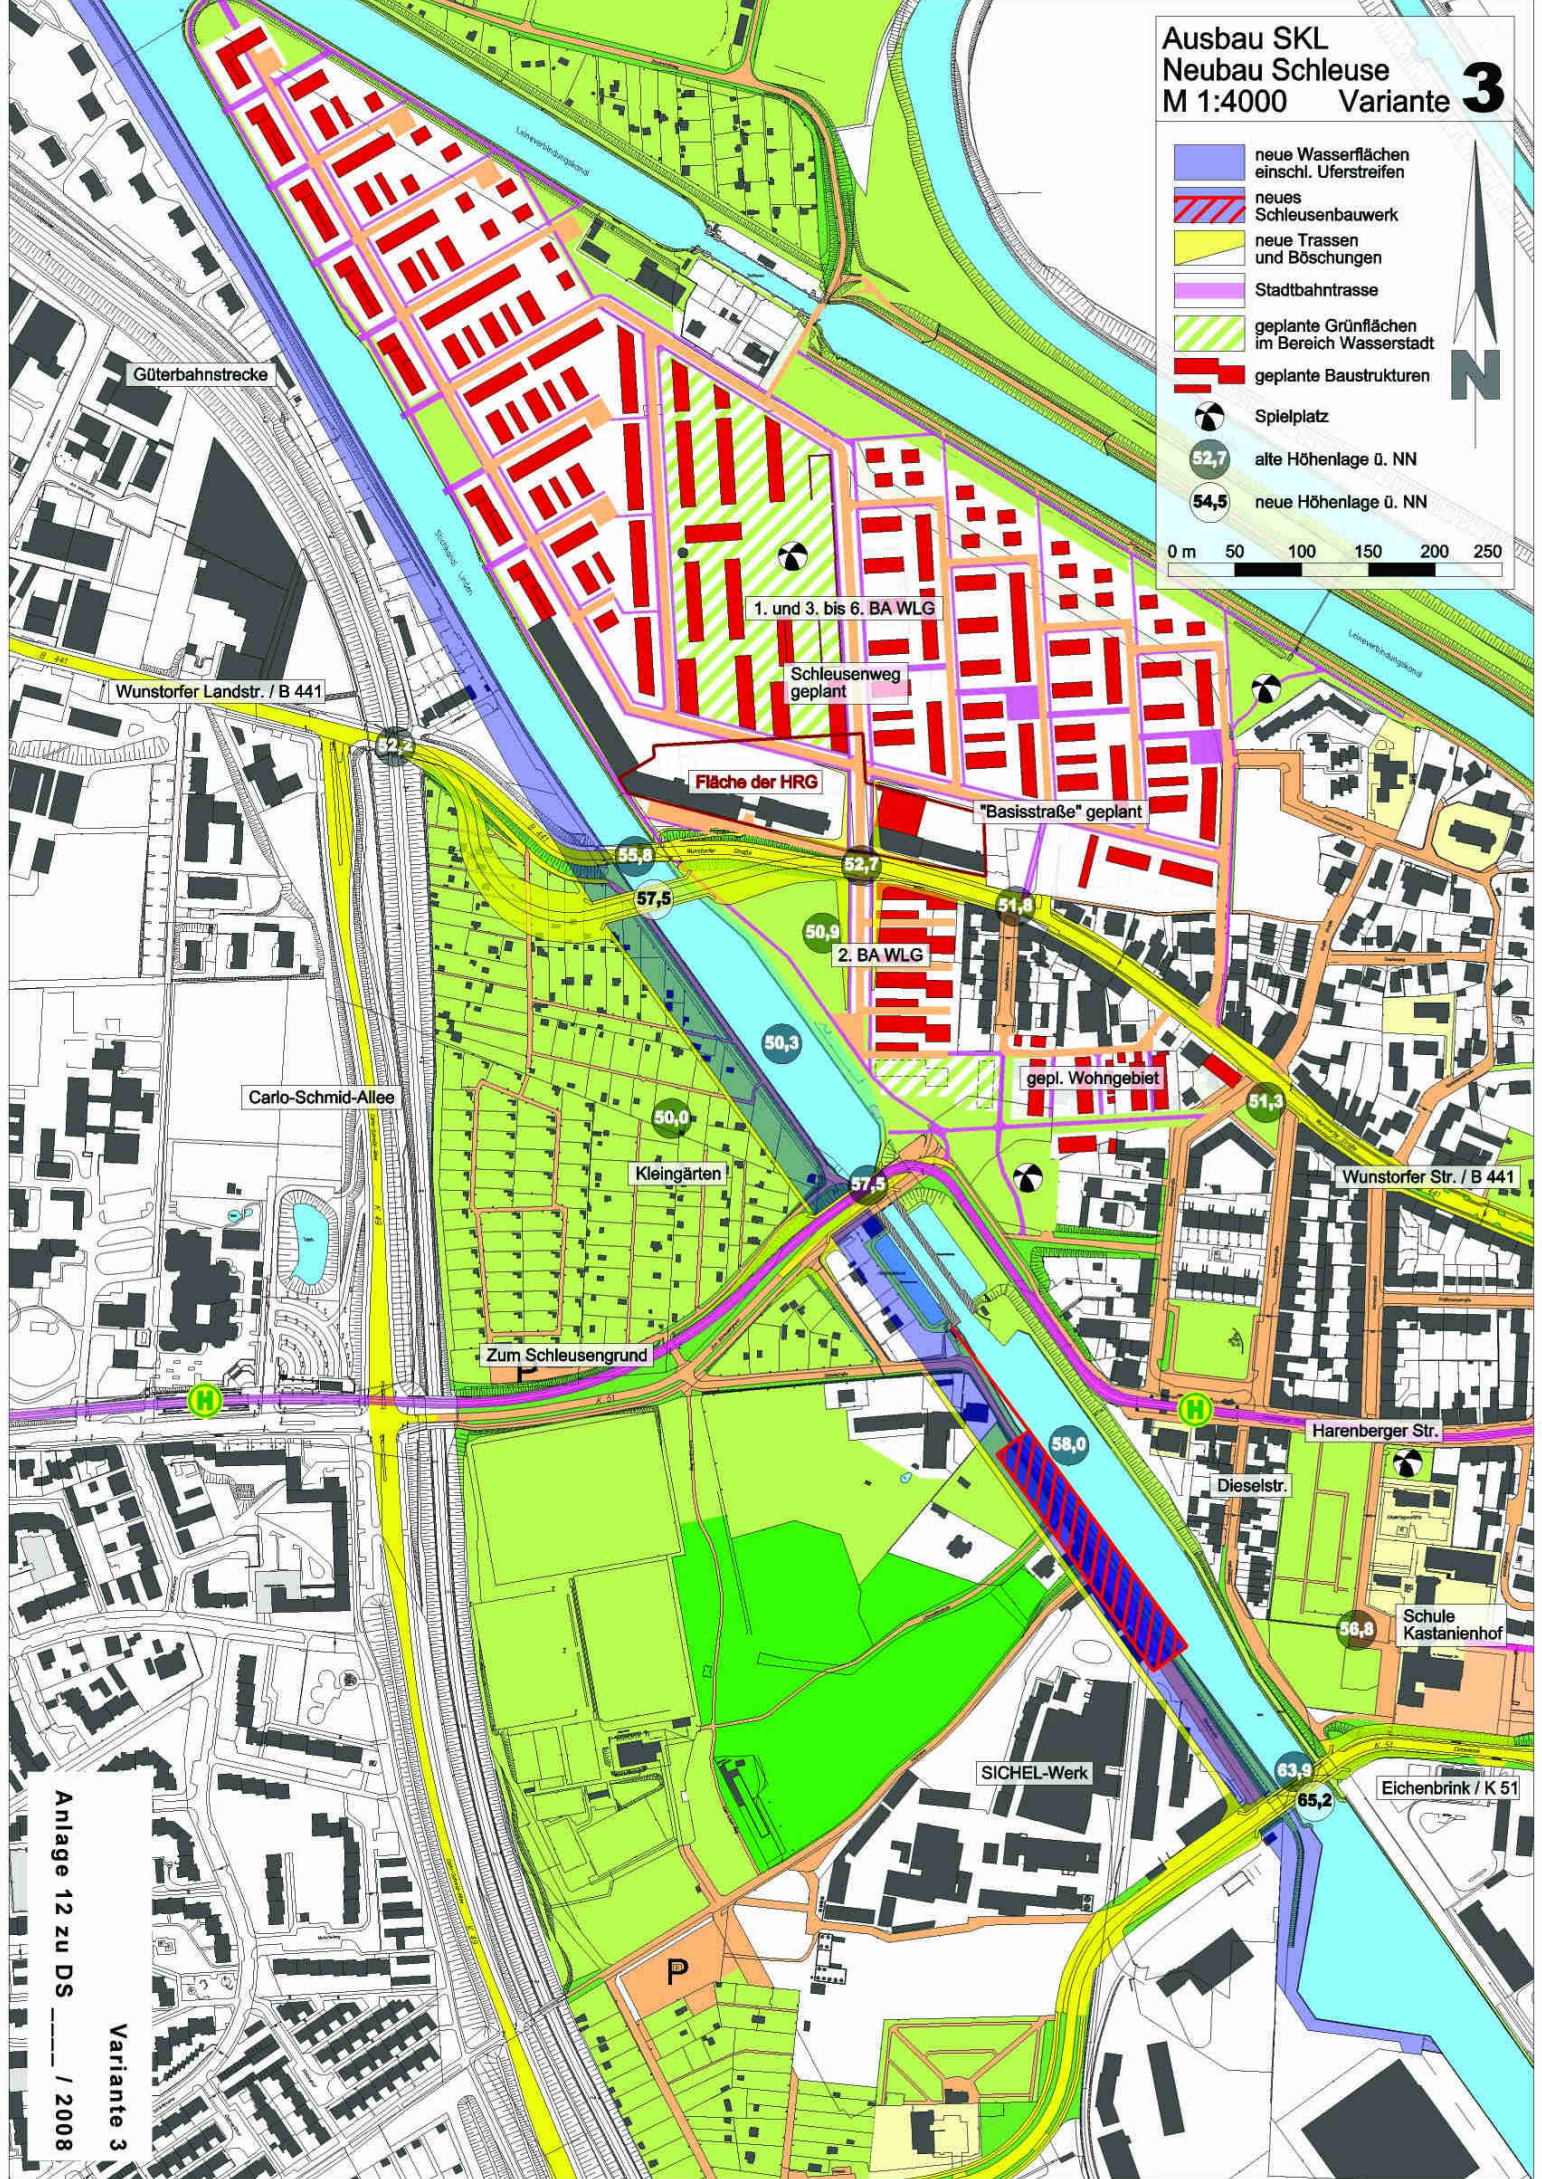

Güterbahnstrecke

Wunstorfer Landstr. / B 441

Carlo-Schmid-Allee

Zum Schleusengrund

Kleingärten

SICHEL-Werk

Harenberger Str.

Dieselstr.

Schule Kastanienhof

Eichenbrink / K 51

1. und 3. bis 6. BA WLK

Schleusenweg geplant

Fläche der HRG

"Basisstraße" geplant

2. BA WLK

gepl. Wohngebiet

Wunstorfer Str. / B 441

Anlage 12 zu DS  
Variante 3  
/ 2008