


# Ausbau SKL Neubau Schleuse M 1:4000 Variante 4

-  neue Wasserflächen  
einschl. Uferstreifen
-  neues  
Schleusenbauwerk
-  neue Trassen  
und Böschungen
-  Stadtbahntrasse
-  geplante Grünflächen  
im Bereich Wasserstadt
-  geplante Baustrukturen
-  Spielplatz
-  alte Höhenlage ü. NN
-  neue Höhenlage ü. NN

0 m 50 100 150 200 250

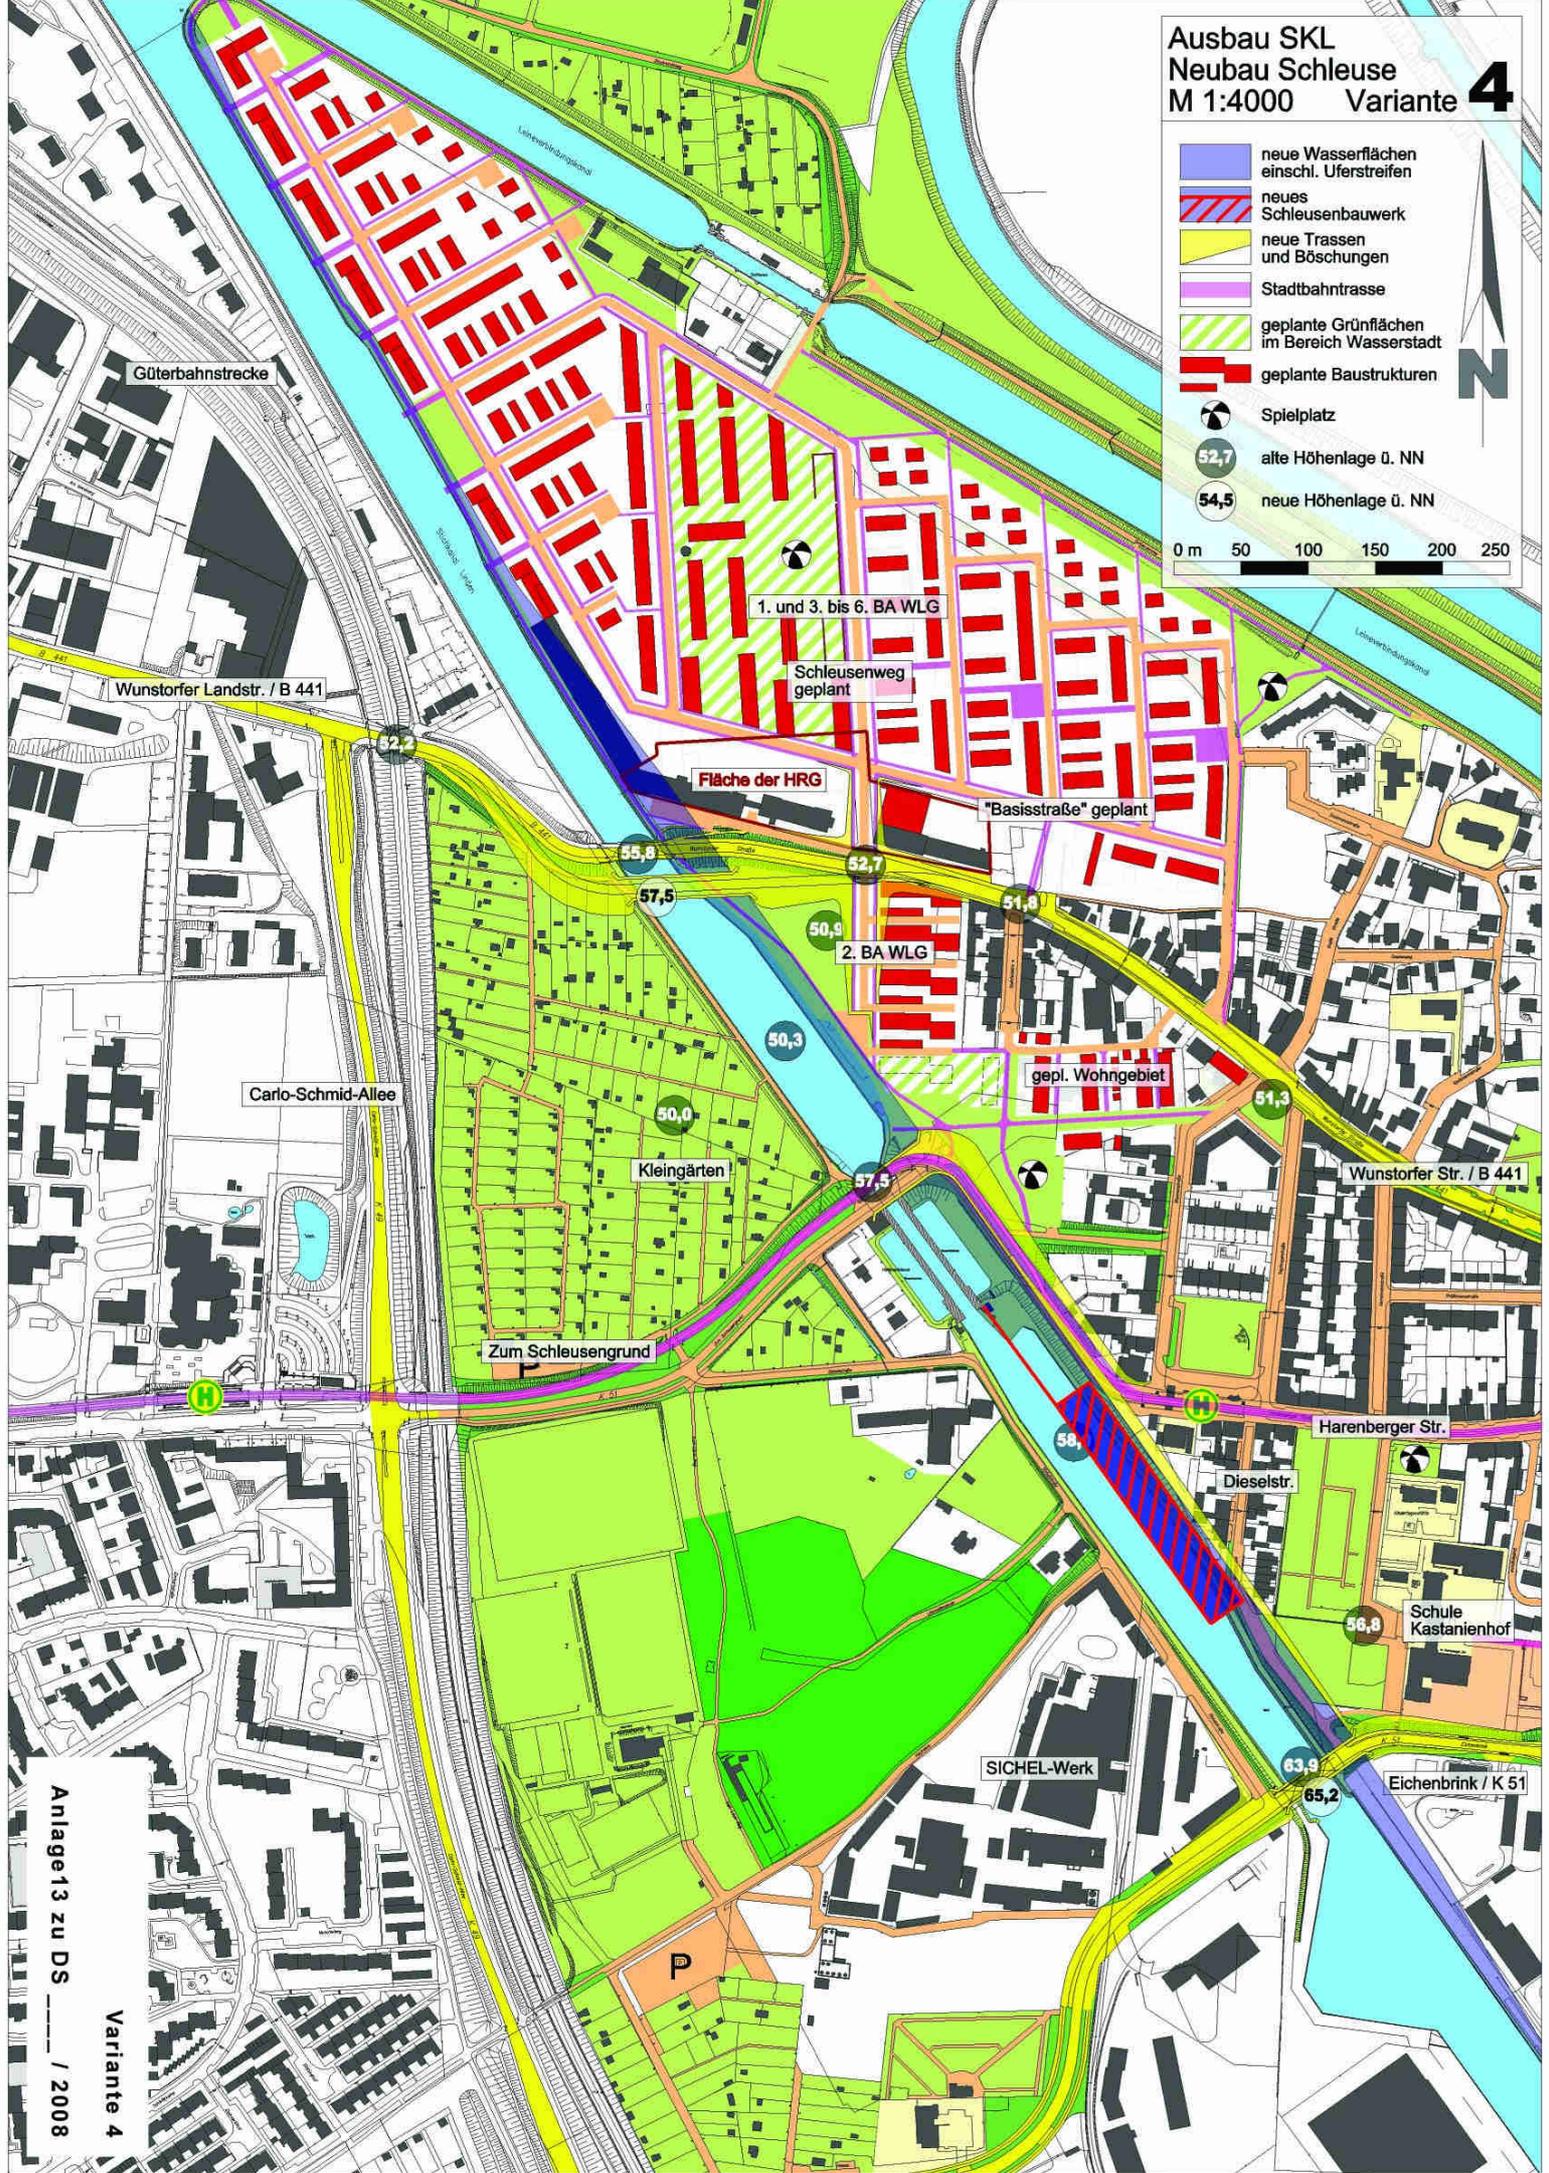

Güterbahnstrecke

Wunstorfer Landstr. / B 441

Carlo-Schmid-Allee

Zum Schleusengrund

Kleingärten

SICHEL-Werk

Harenberger Str.

Wunstorfer Str. / B 441

Schule  
Kastanienhof

Eichenbrink / K 51

1. und 3. bis 6. BA WLK

Schleusenweg  
geplant

Fläche der HRG

"Basisstraße" geplant

2. BA WLK

gepl. Wohngebiet

Anlage 13 zu DS  
Variante 4  
/ 2008