


# Ausbau SKL Neubau Schleuse M 1:4000 Variante 6



- neue Wasserflächen  
einschl. Uferstreifen
- neues  
Schleusenbauwerk
- neue Trassen  
und Böschungen
- Stadtbahntrasse
- geplante Grünflächen  
im Bereich Wasserstadt
- geplante Baustrukturen
- Spielplatz
- 52,7 alte Höhenlage ü. NN
- 54,5 neue Höhenlage ü. NN

0 m 50 100 150 200 250

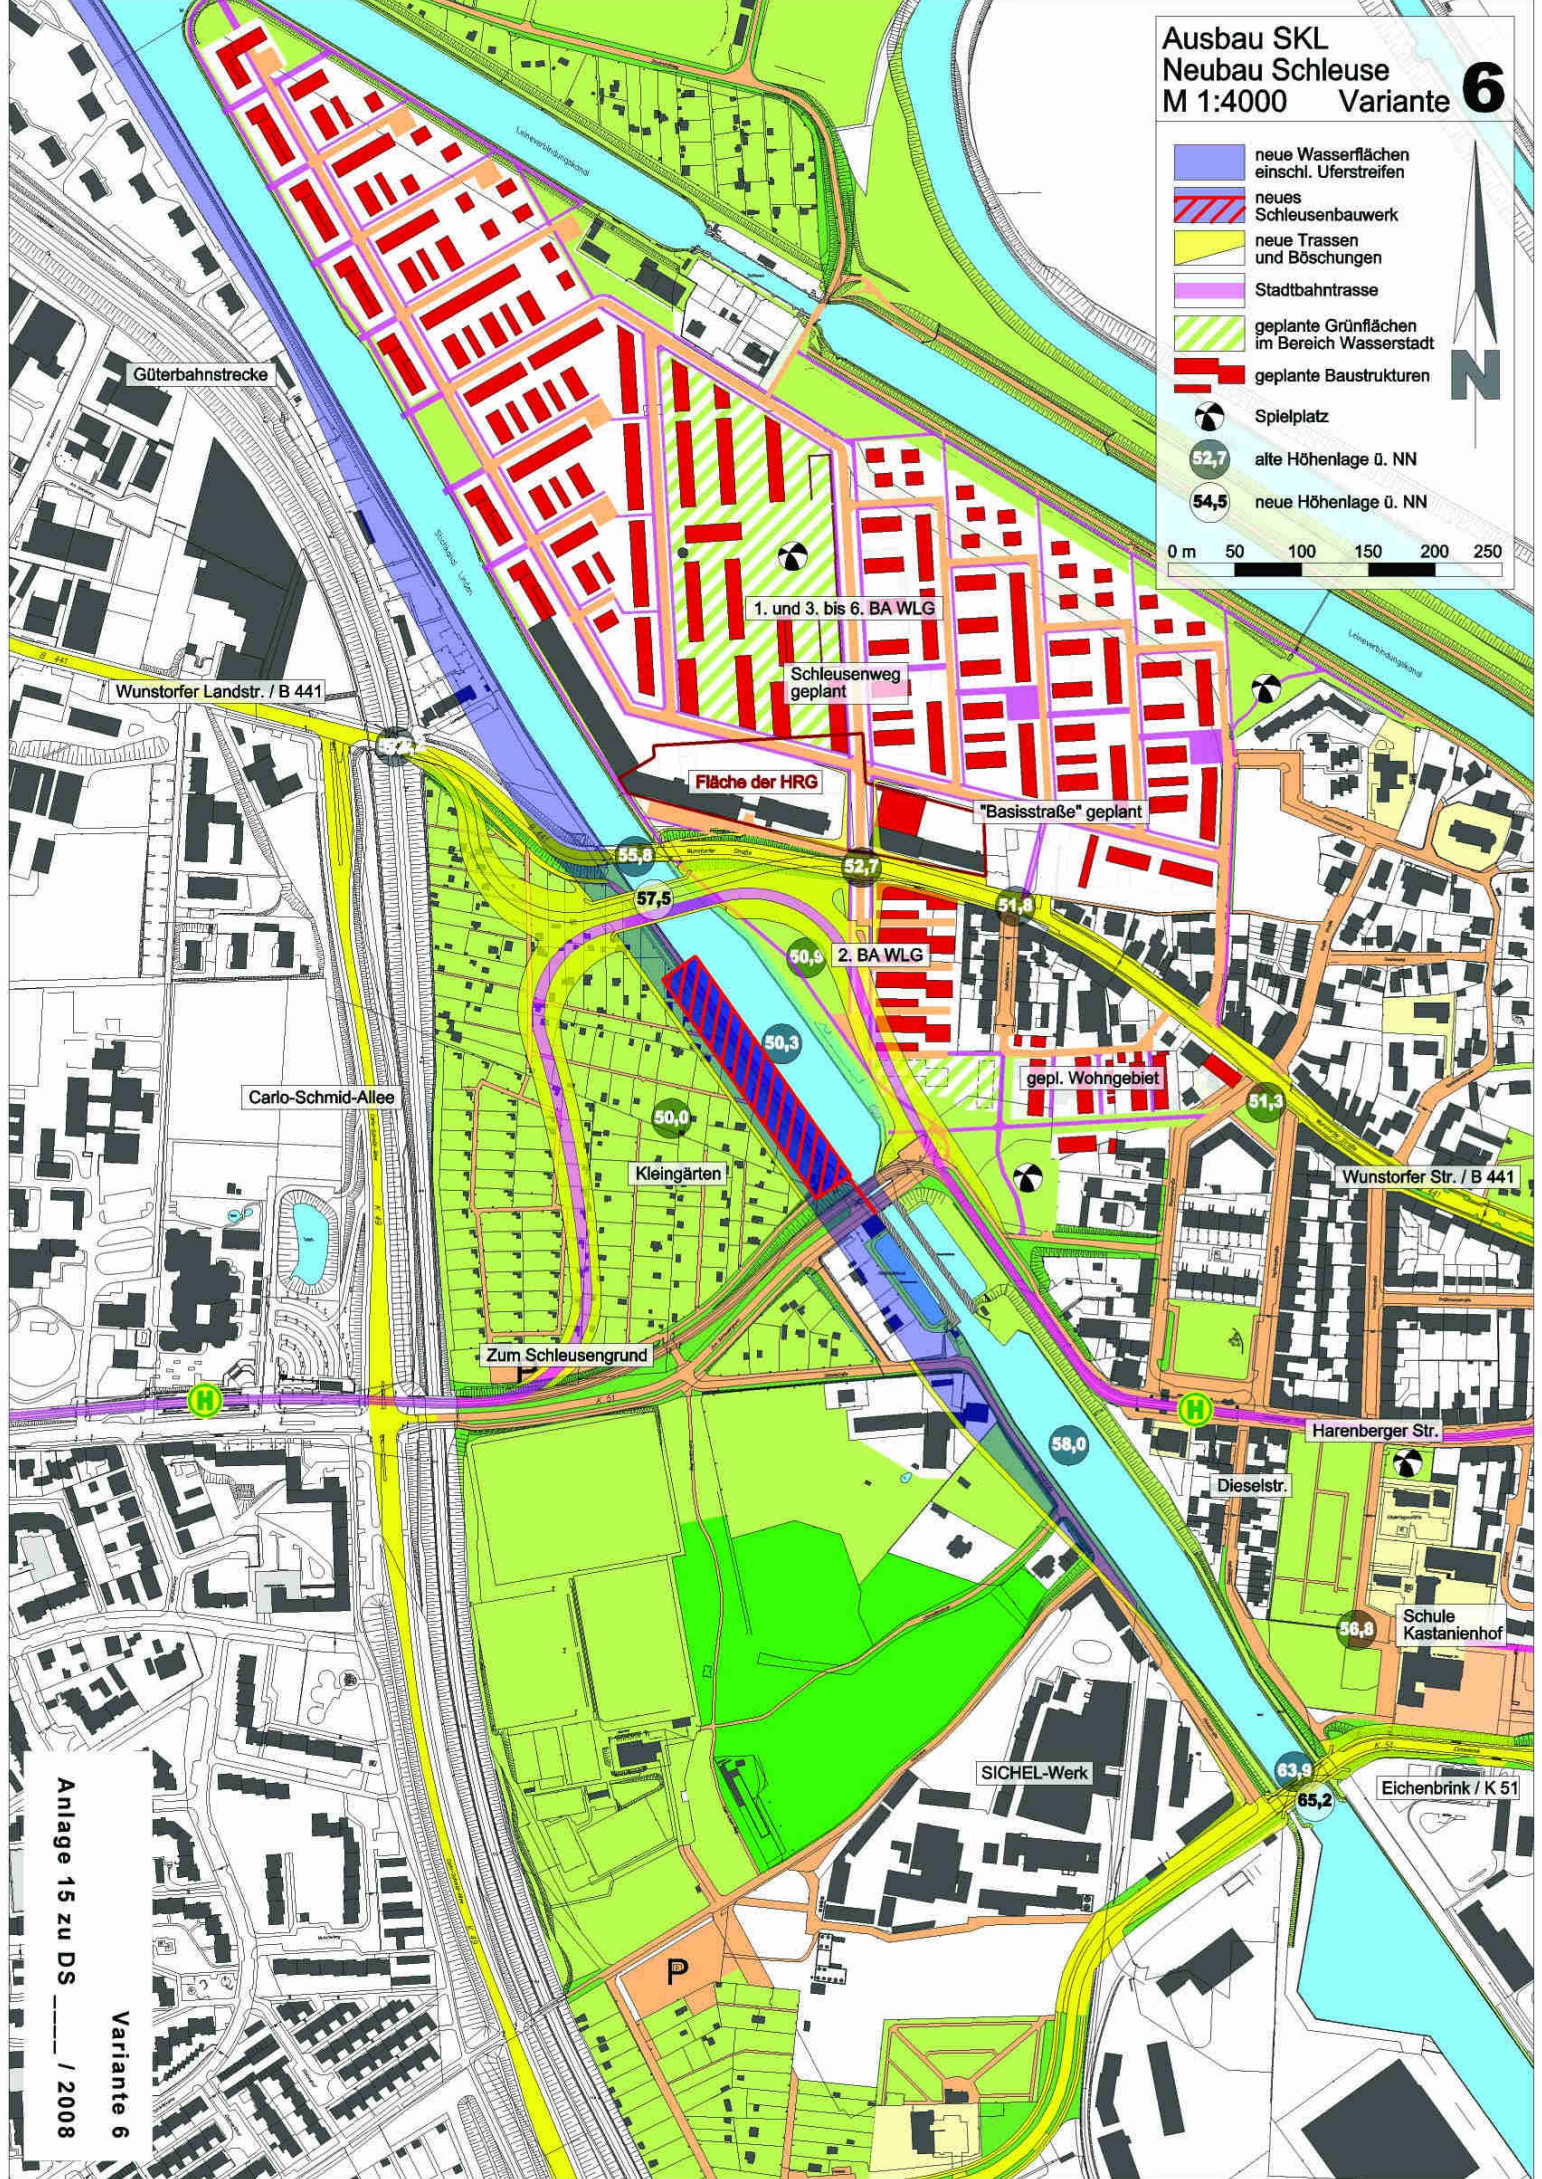

Anlage 15 zu DS  
Variante 6  
/ 2008