


245 =
Brückennummer

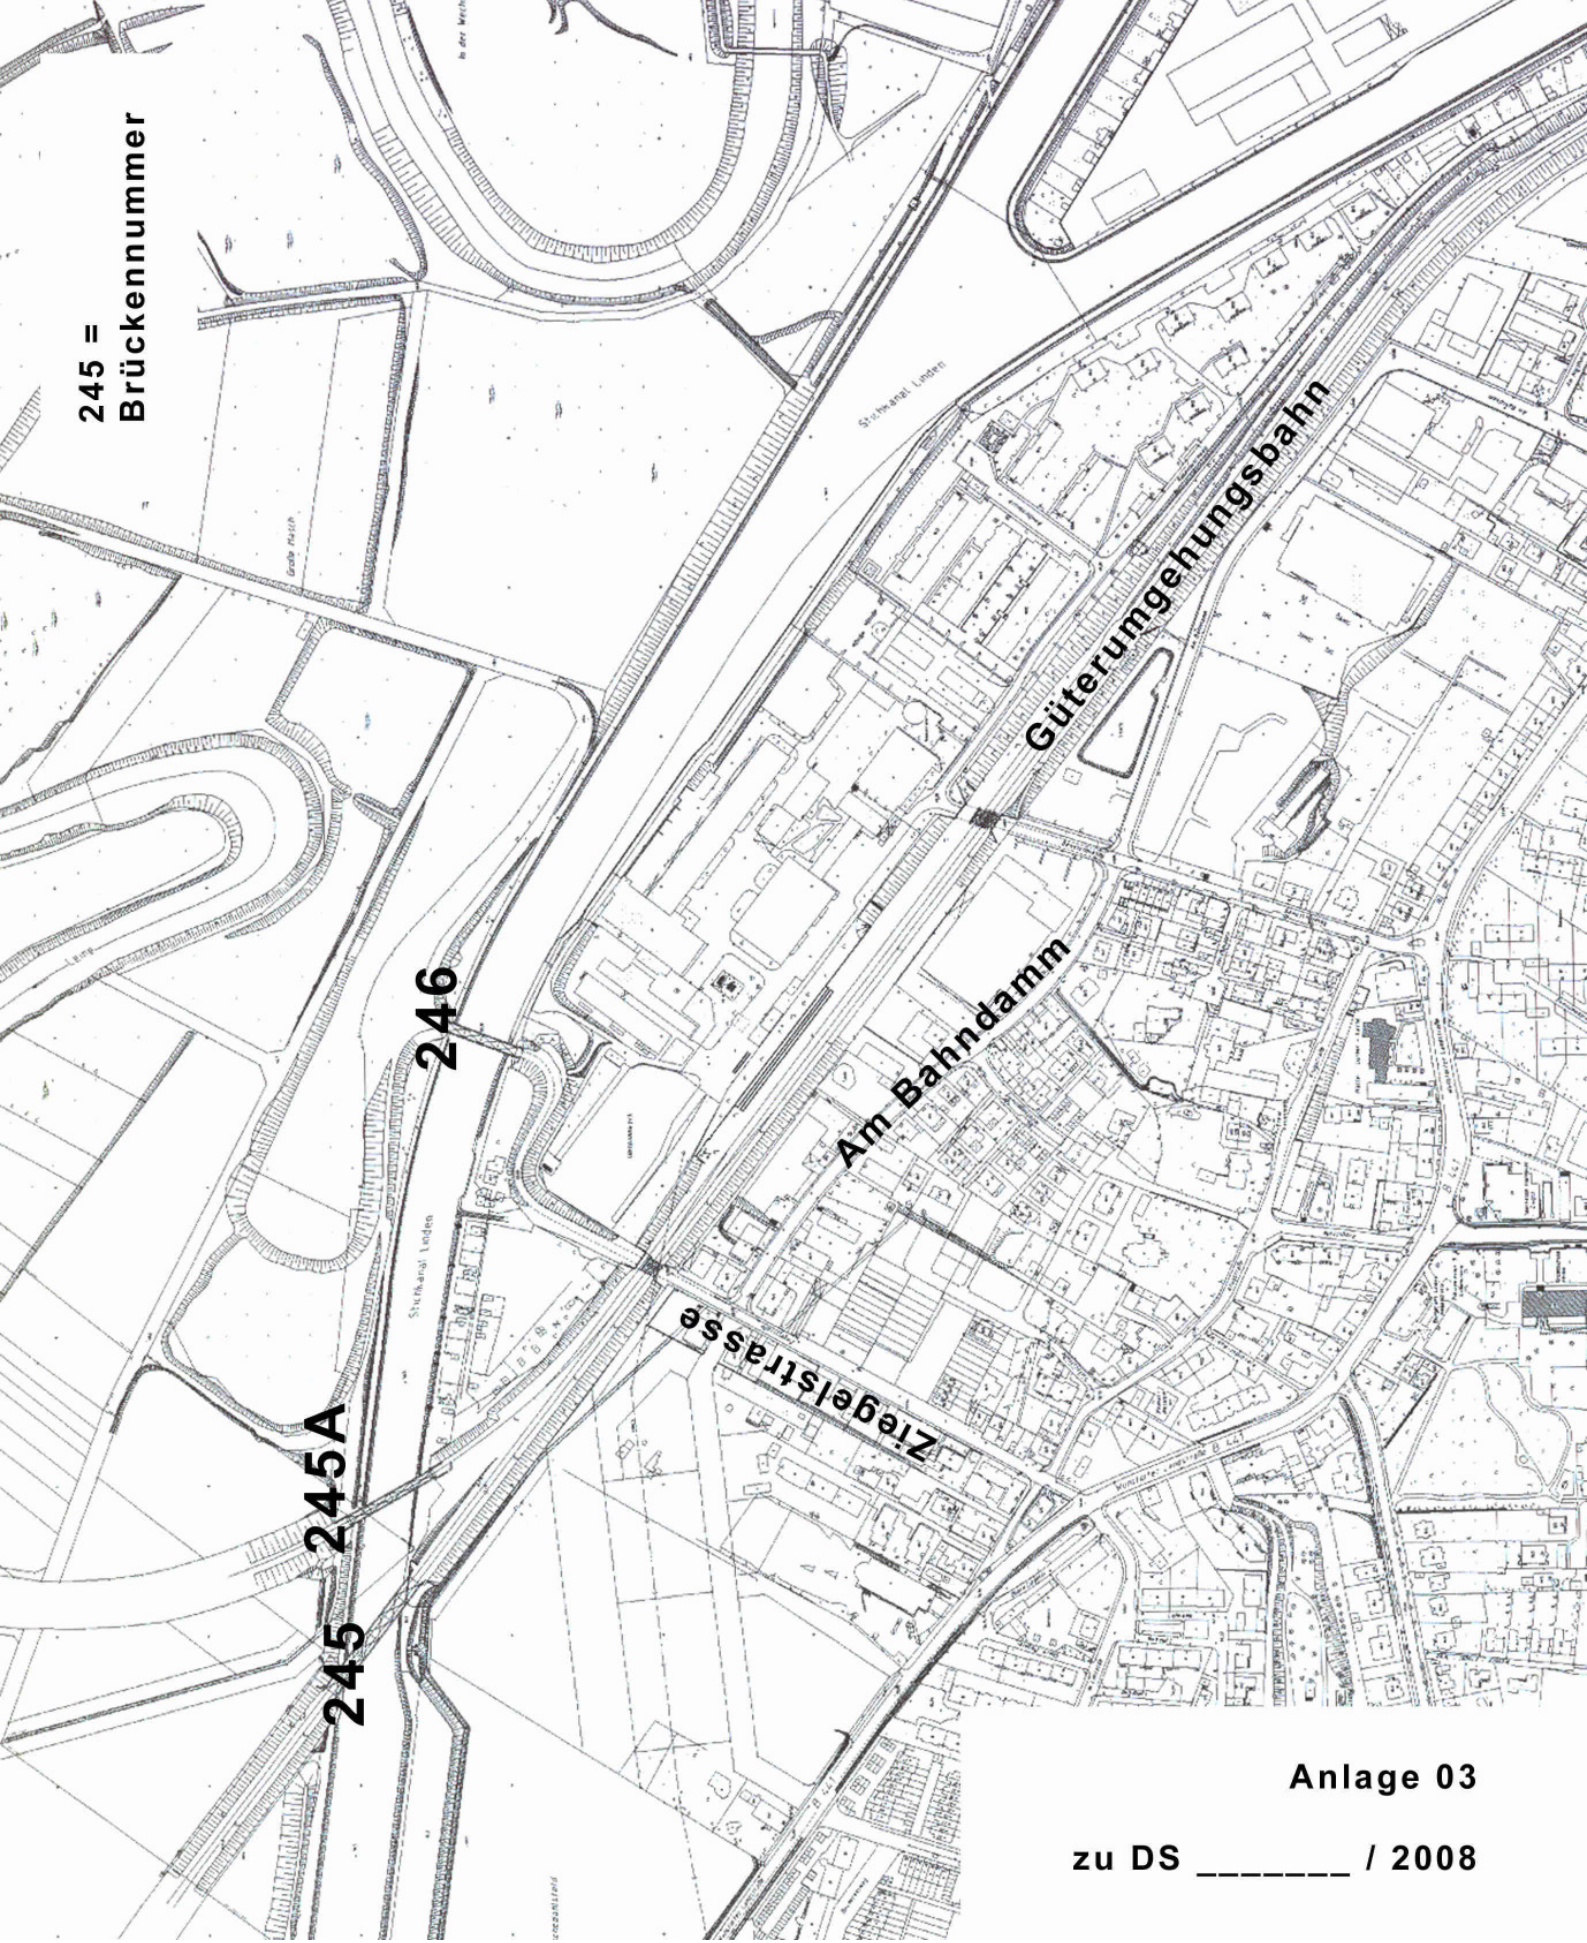

Anlage 03

zu DS _____ / 2008