247A = Brückennumnmer

Anlage 04
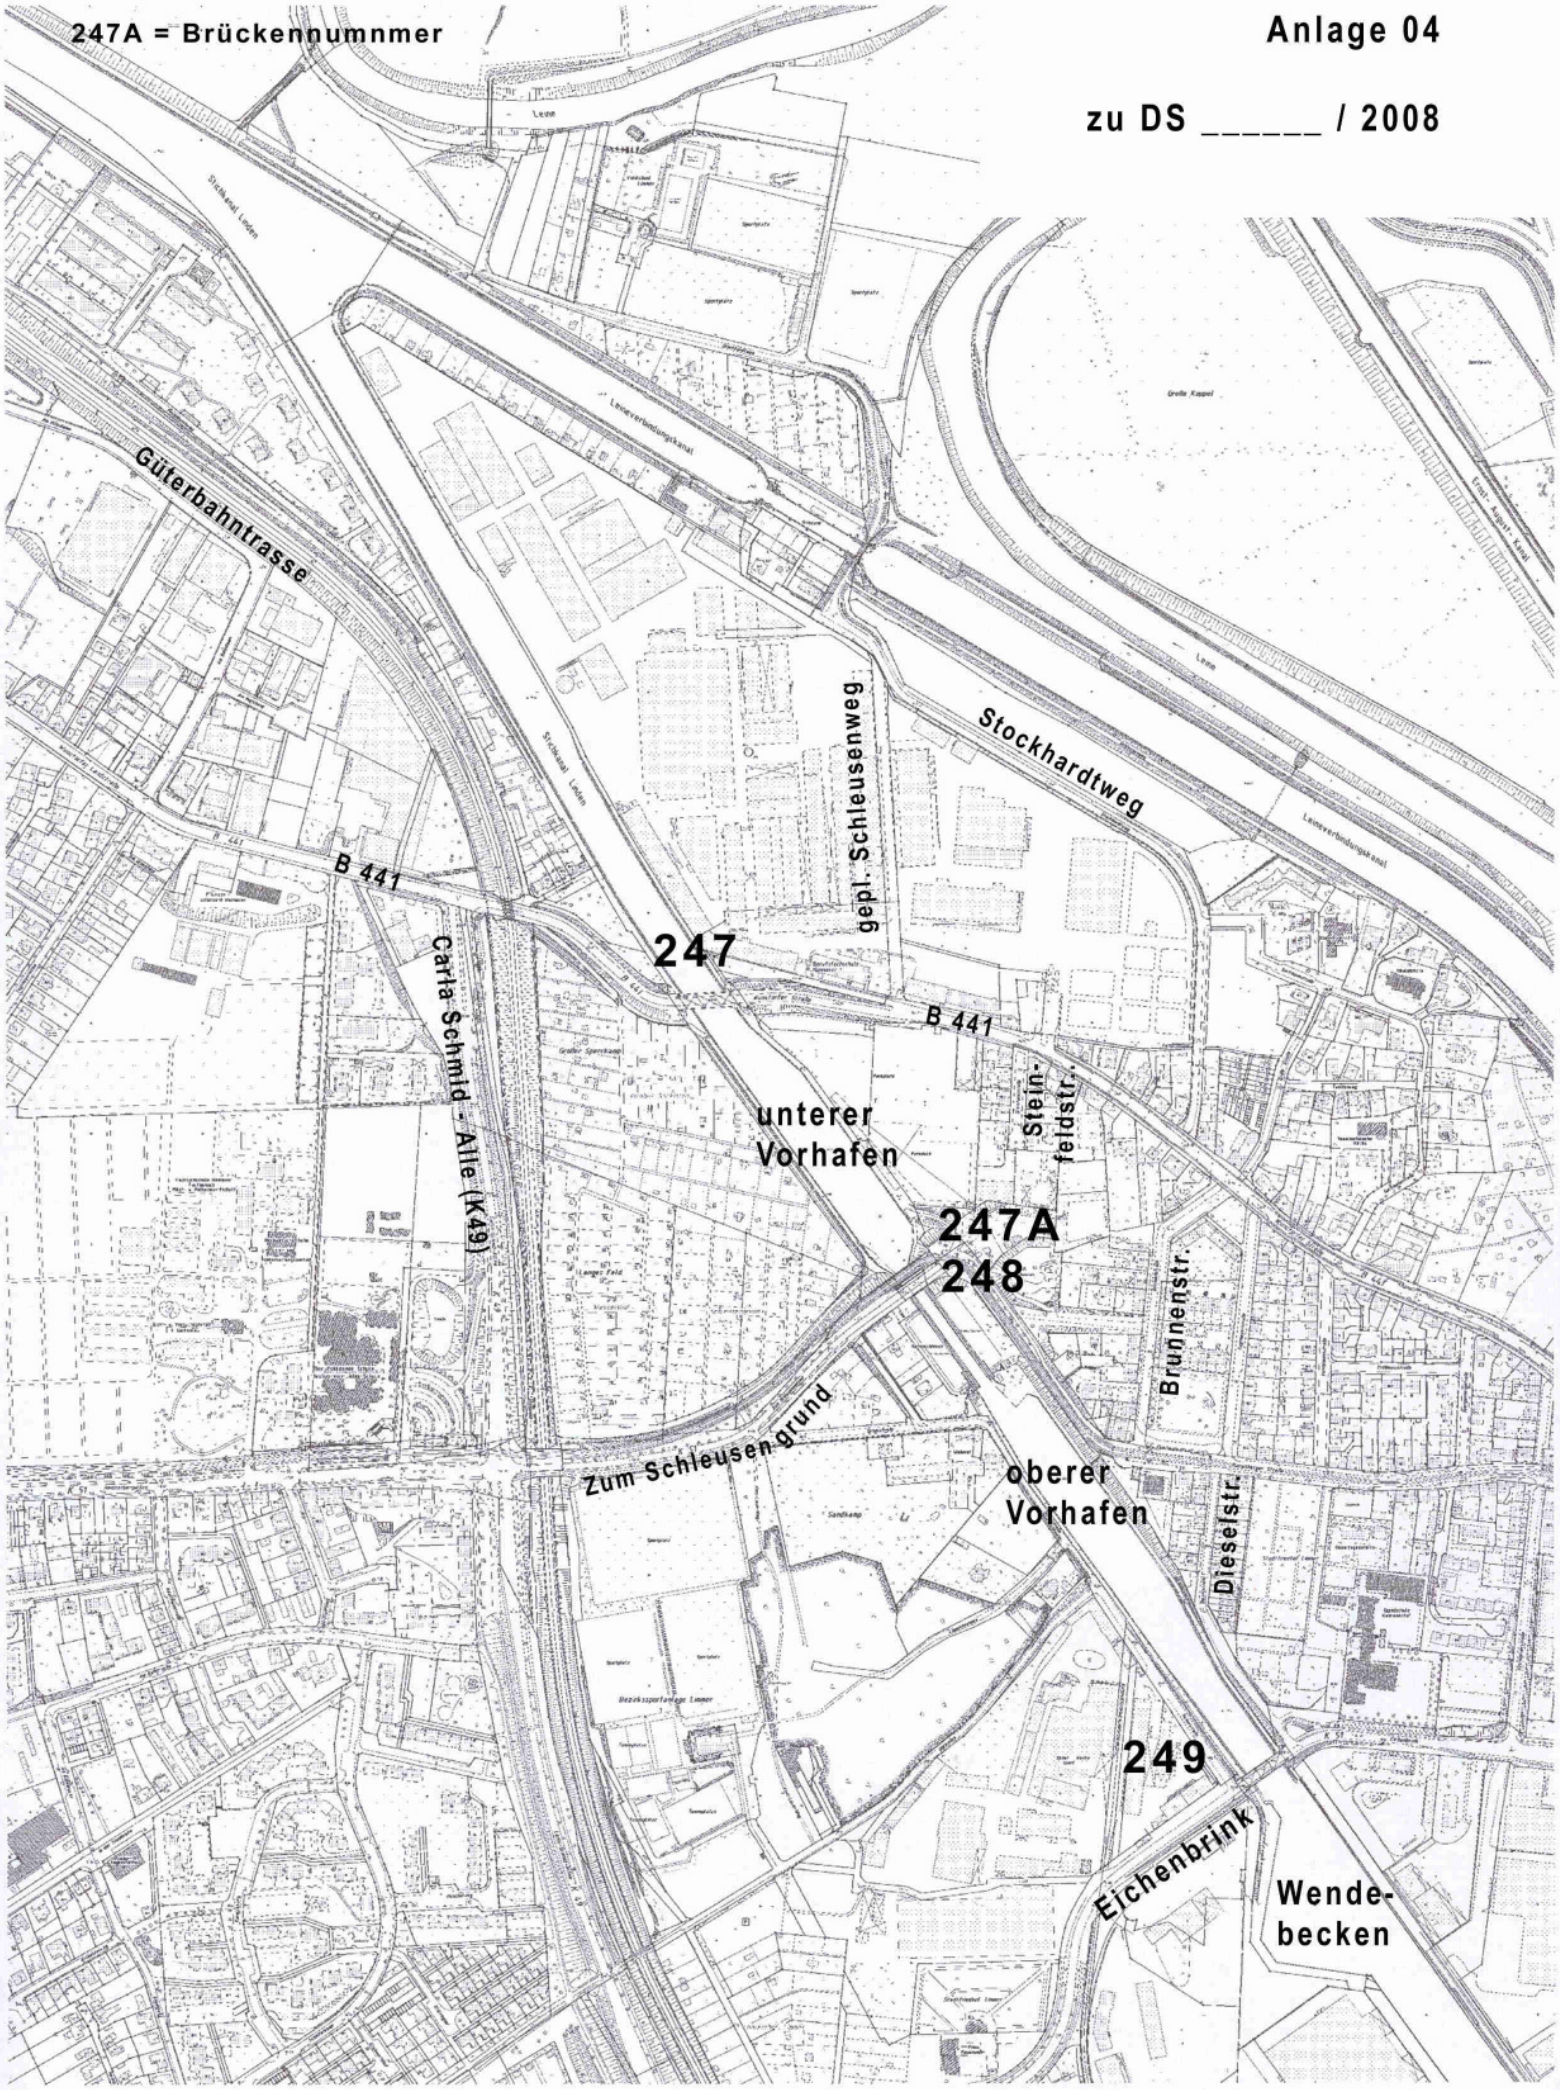
zu DS _____ / 2008