



Basisdaten: Stadtkarte 1:1000
 © Landeshauptstadt Hannover - Geoinformation

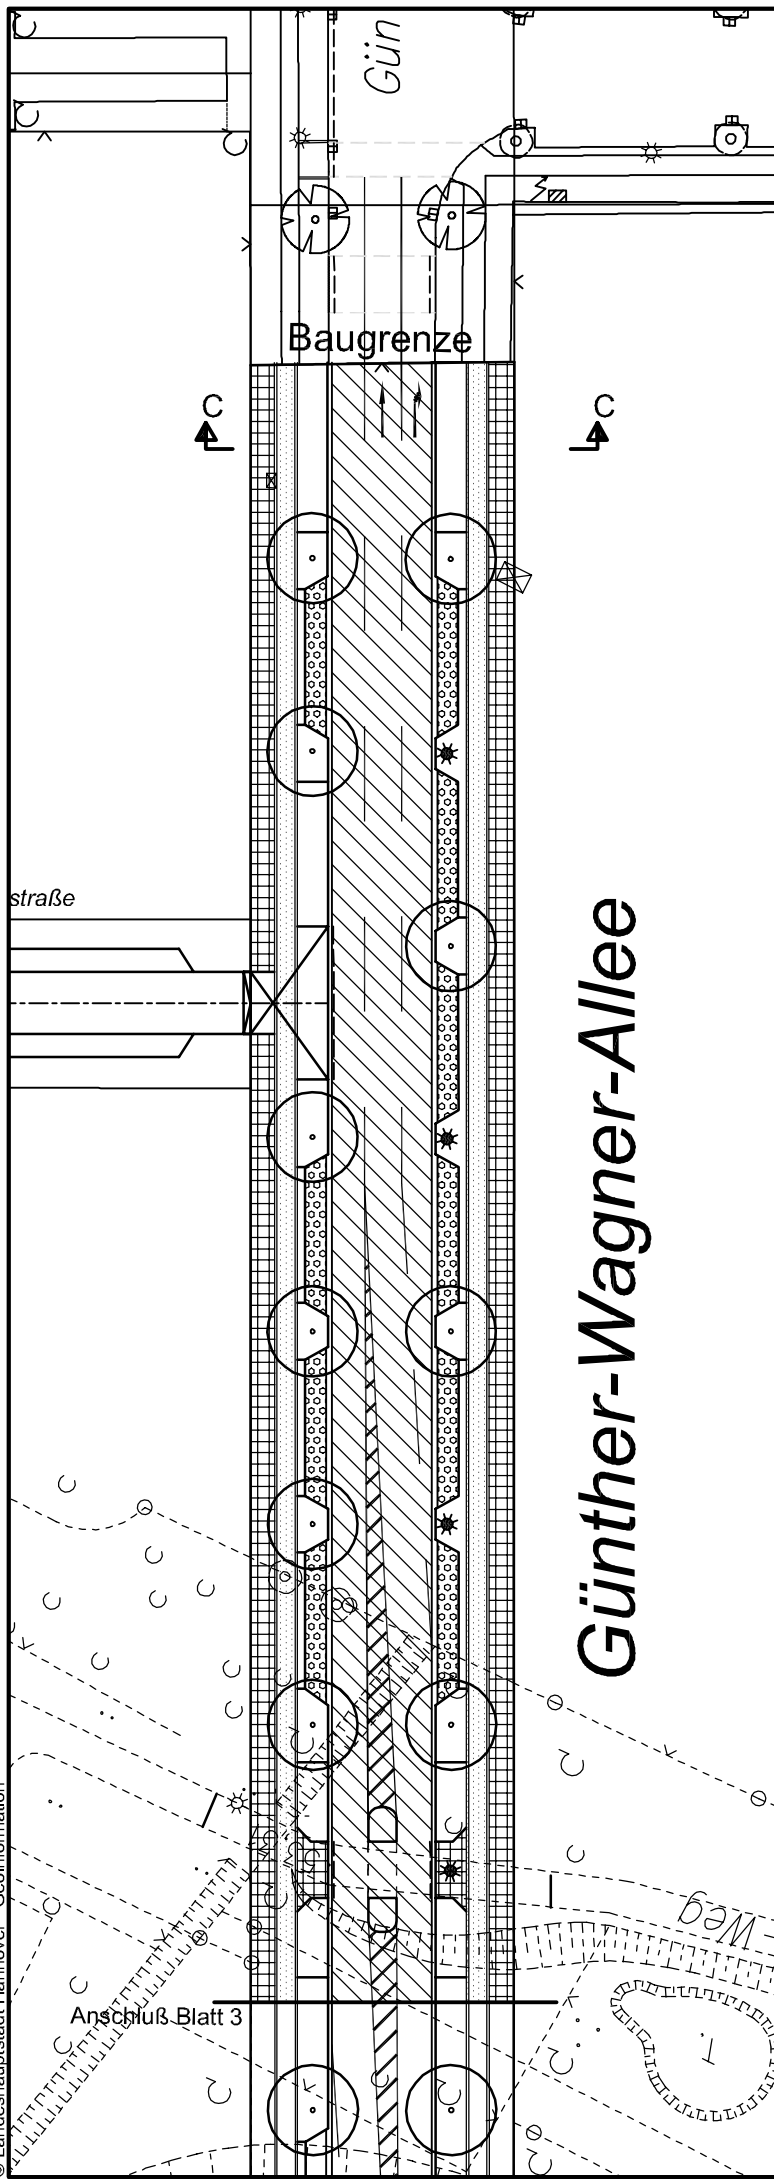

Anlage 1 zur
 Drucksache Nr. / 2008
 - Blatt 4 -

Schnitt C - C

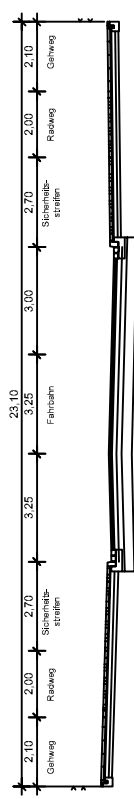

Zeichenerklärung

- Ausbaugrenze
- vorh. / gepl. Leuchte
- gepl. LSA/vorh. LSA
- vorh. Baum
- gepl. Baum
- Fahrbahn, bituminös
- Parken
- Radweg
- Gehweg
- Überfahrt

FACHBEREICH TIEFBAU

Straßenplanung

66.21

Mai 2008

Änderungen vorbehalten !