


Teil A

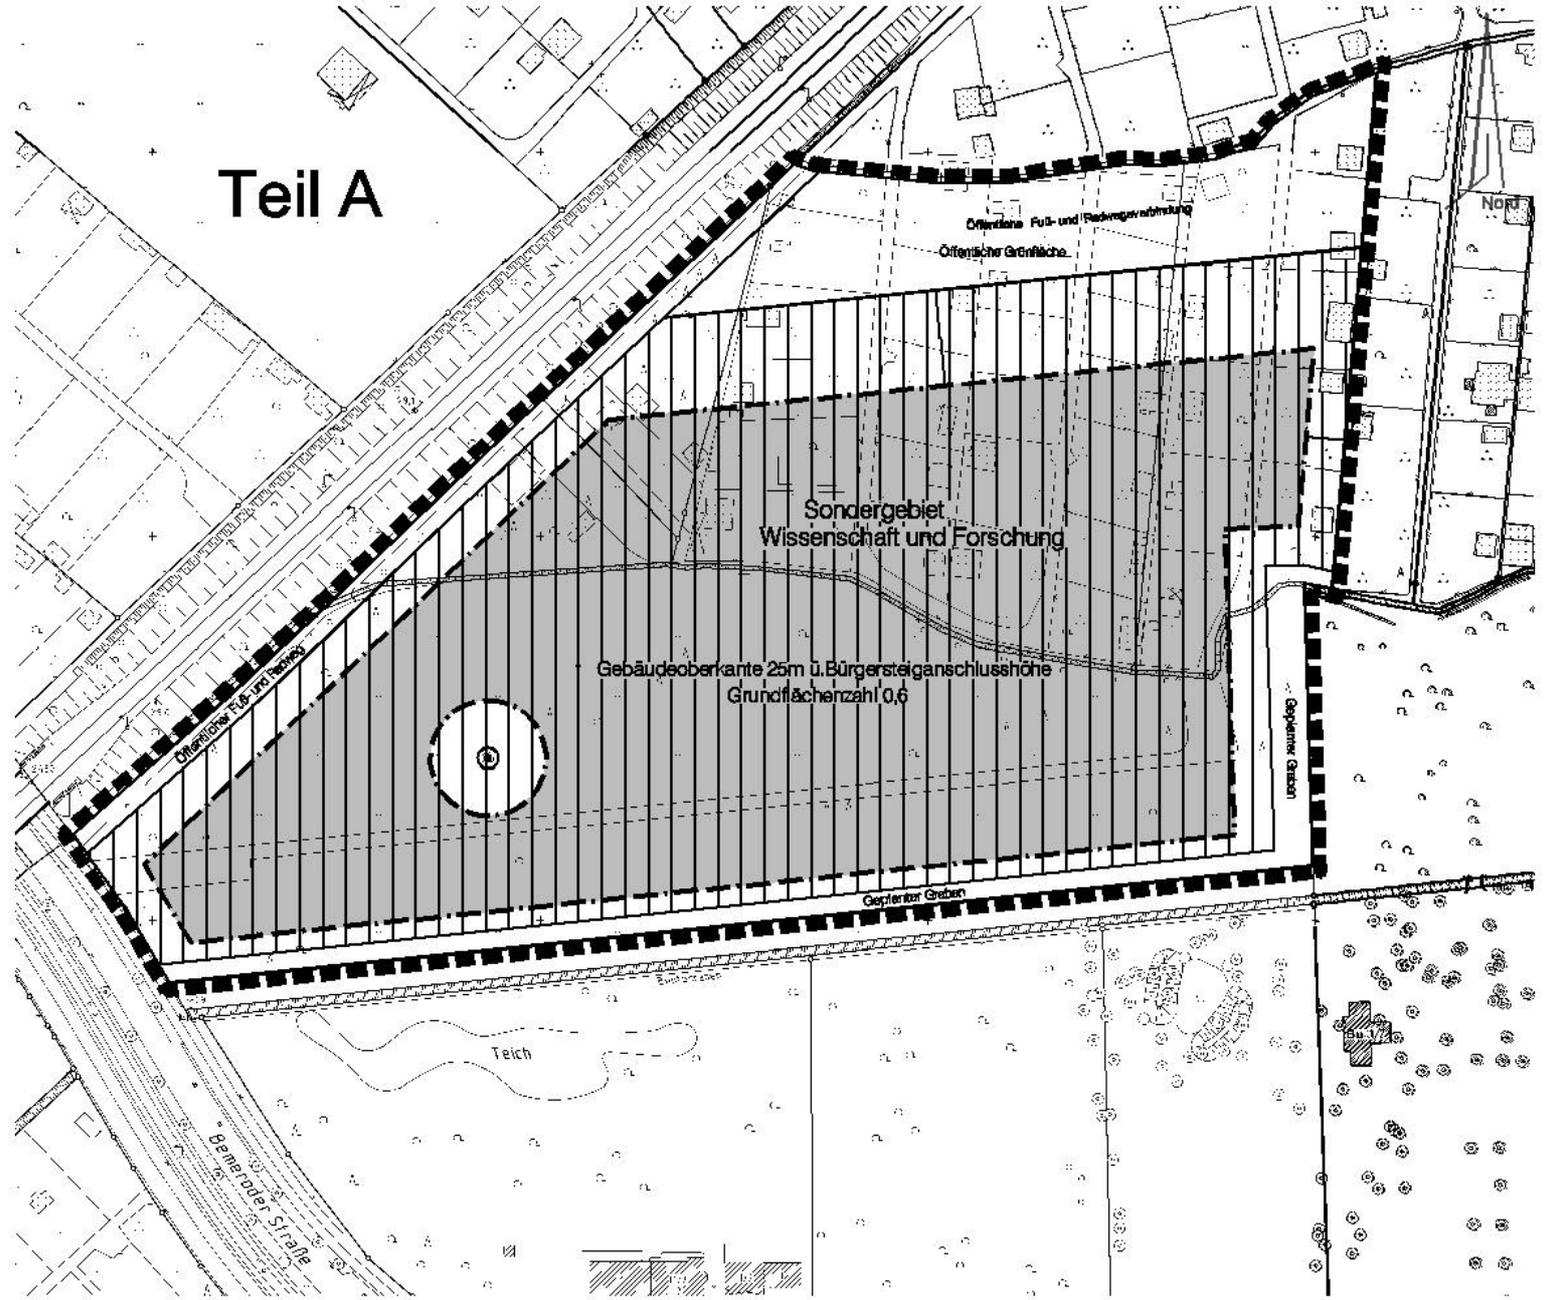

Planzeichenerklärung

Festsetzungen



Baugrenze



Zusätzliche Kennzeichnung der überbaubaren Grundstücksfläche



Zu erhaltender Baum



Grenze unterschiedlicher Nutzung



Grenze des räumlichen Geltungsbereichs des Bebauungsplanes

Anmerkung: Fallen mehrere Planzeichen zusammen, ist entweder nur ein Planzeichen verwendet - soweit dieses die anderen eindeutig ersetzt- oder die Planzeichen sind kombiniert.

Bebauungsplan Nr. 1708 -Forschungszentrum Berneroder Straße-
Maßstab 1 : 2000