Landeshauptstadt Hannover
FB Gebäudemanagement 19.22

Hannover, den 02.06.09

OBJEKT	GS Stammestrasse	**Anlage Nr. 3 zur Drucksache Nr.**
PROJEKT	Gesamtsanierung	**Lageplan**
PROJEKTNR.:	PR- 17-2005-436 , LAGERBUCHNR.: 033/0043	

Lageplan

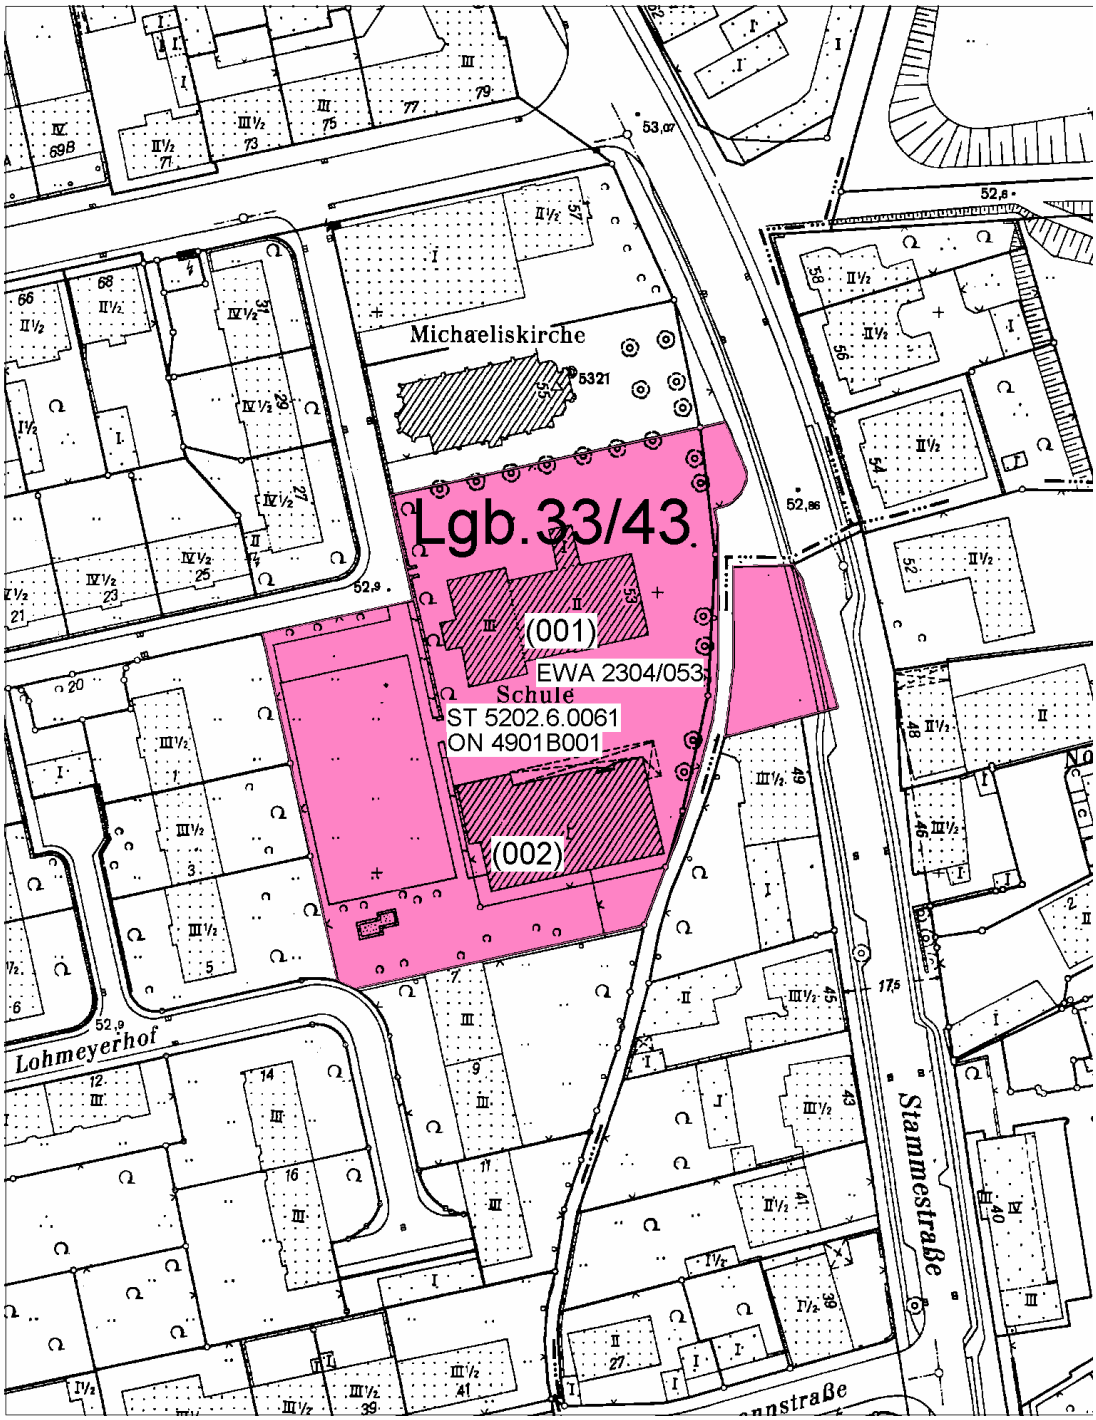

Landeshauptstadt Hannover
FB Gebäudemanagement 19.22

Hannover, den 02.06.09

OBJEKT	GS Stammestrasse	**Anlage Nr. 3 zur Drucksache Nr.**
PROJEKT	Gesamtsanierung	**Grundriss KG**
PROJEKTNR.:	PR- 17-2005-436 , LAGERBUCHNR.: 033/0043	

Grundriss KG

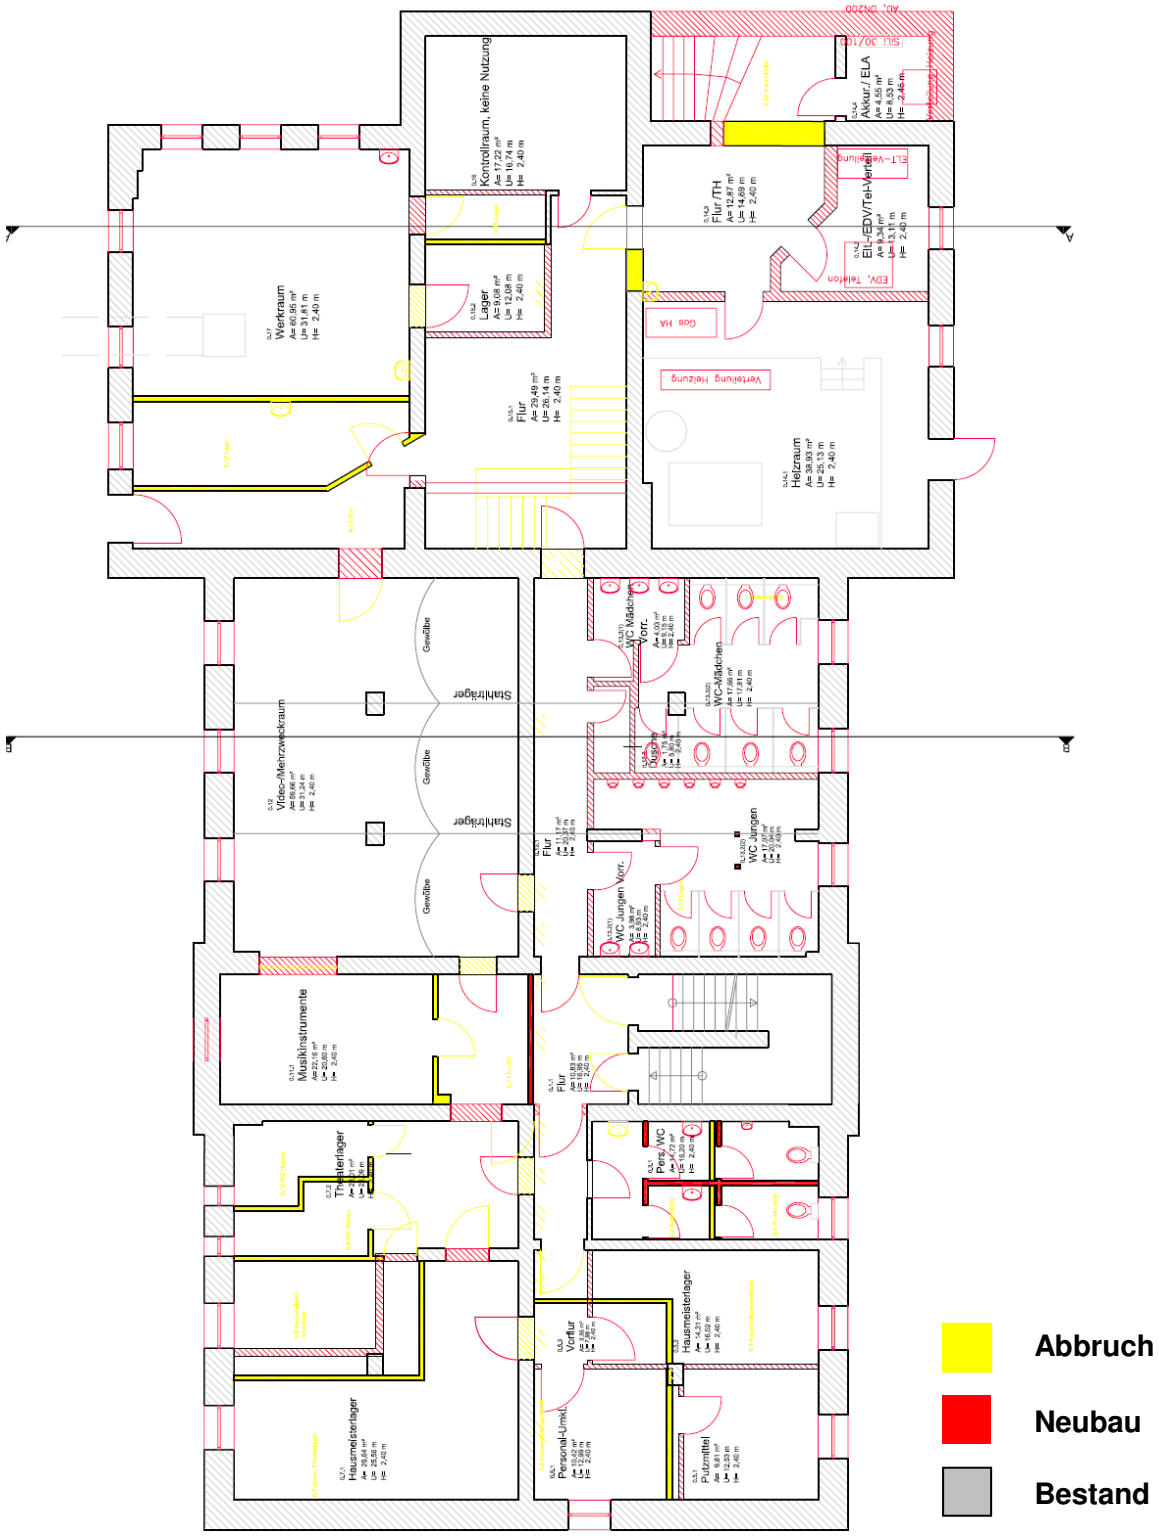

Landeshauptstadt Hannover
FB Gebäudemanagement 19.22

Hannover, den 02.06.09

OBJEKT	GS Stammestrasse	**Anlage Nr. 3 zur Drucksache Nr.**
PROJEKT	Gesamtsanierung	**Grundriss EG**
PROJEKTNR.:	PR- 17-2005-436 , LAGERBUCHNR.: 033/0043	

Grundriss EG

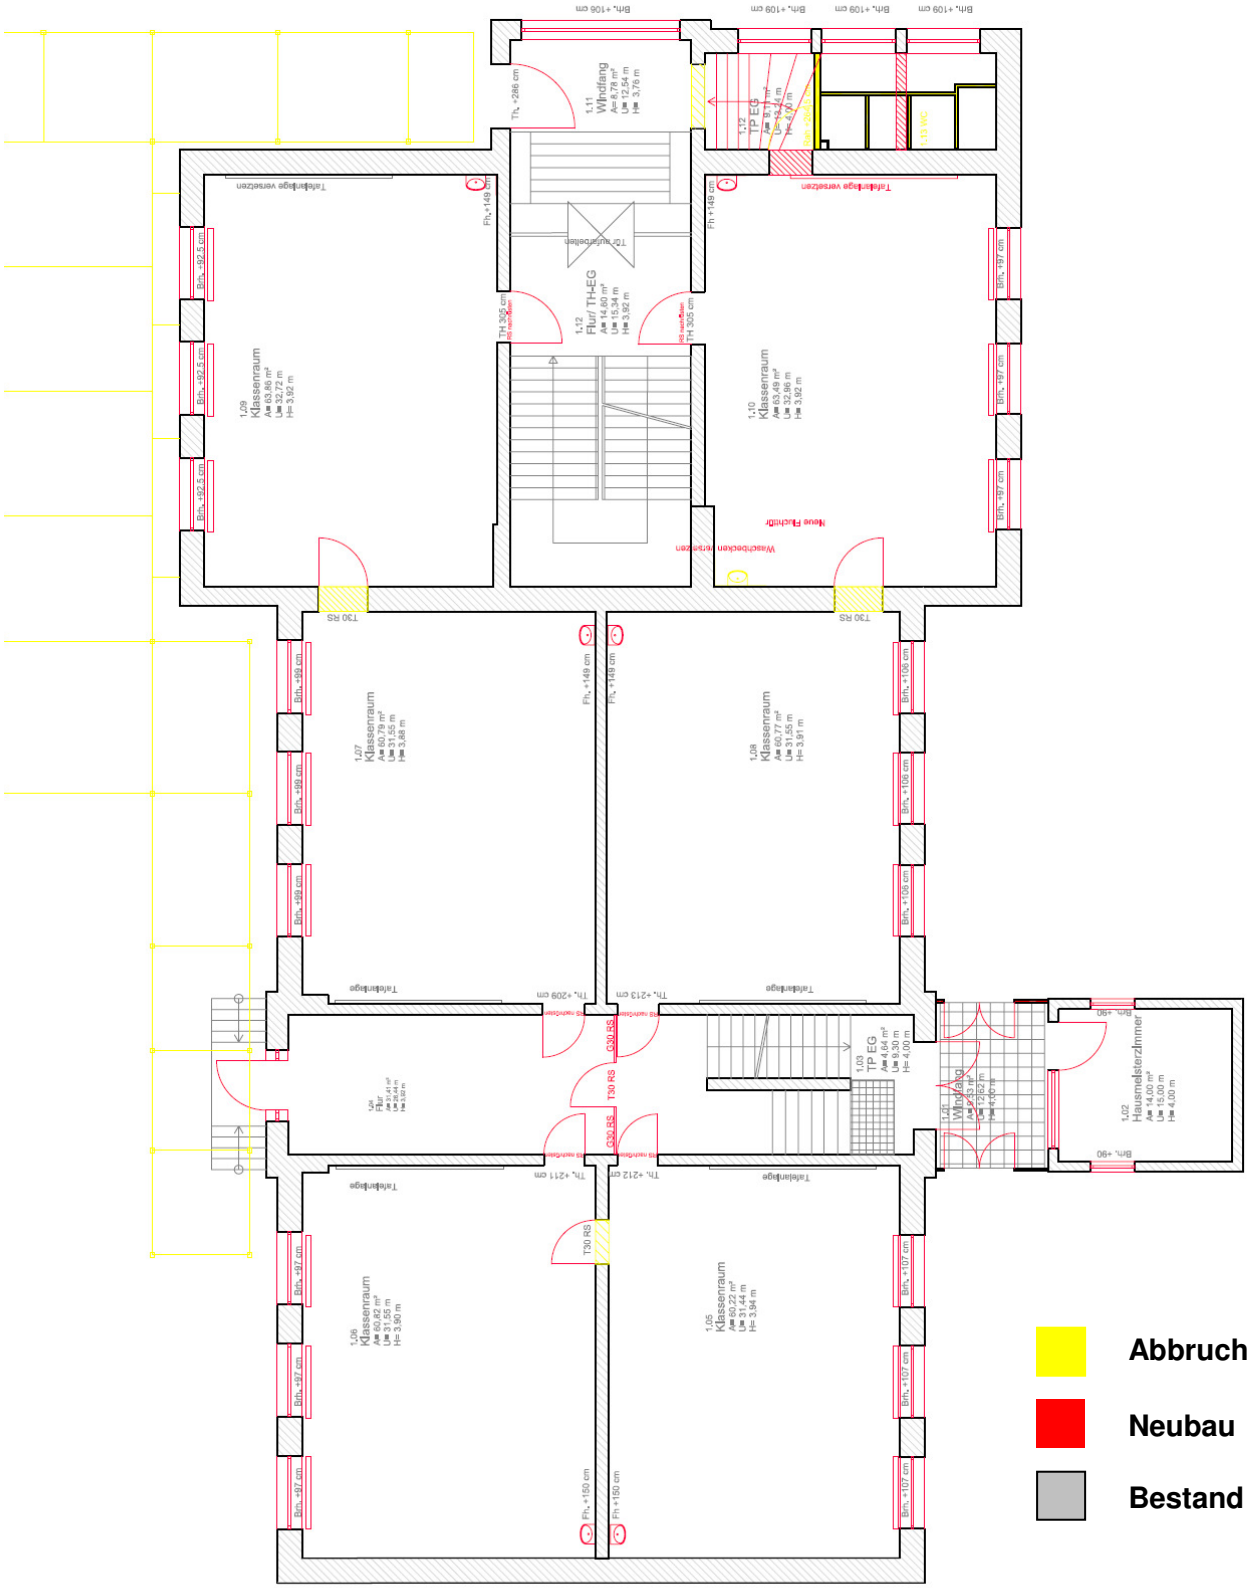

Landeshauptstadt Hannover
FB Gebäudemanagement 19.22

Hannover, den 02.06.09

OBJEKT	GS Stammestrasse	**Anlage Nr. 3 zur Drucksache Nr. Grundriss 1.OG**
PROJEKT	Gesamtsanierung	
PROJEKTNR.:	PR- 17-2005-436 , LAGERBUCHNR.: 033/0043	

Grundriss 1.OG

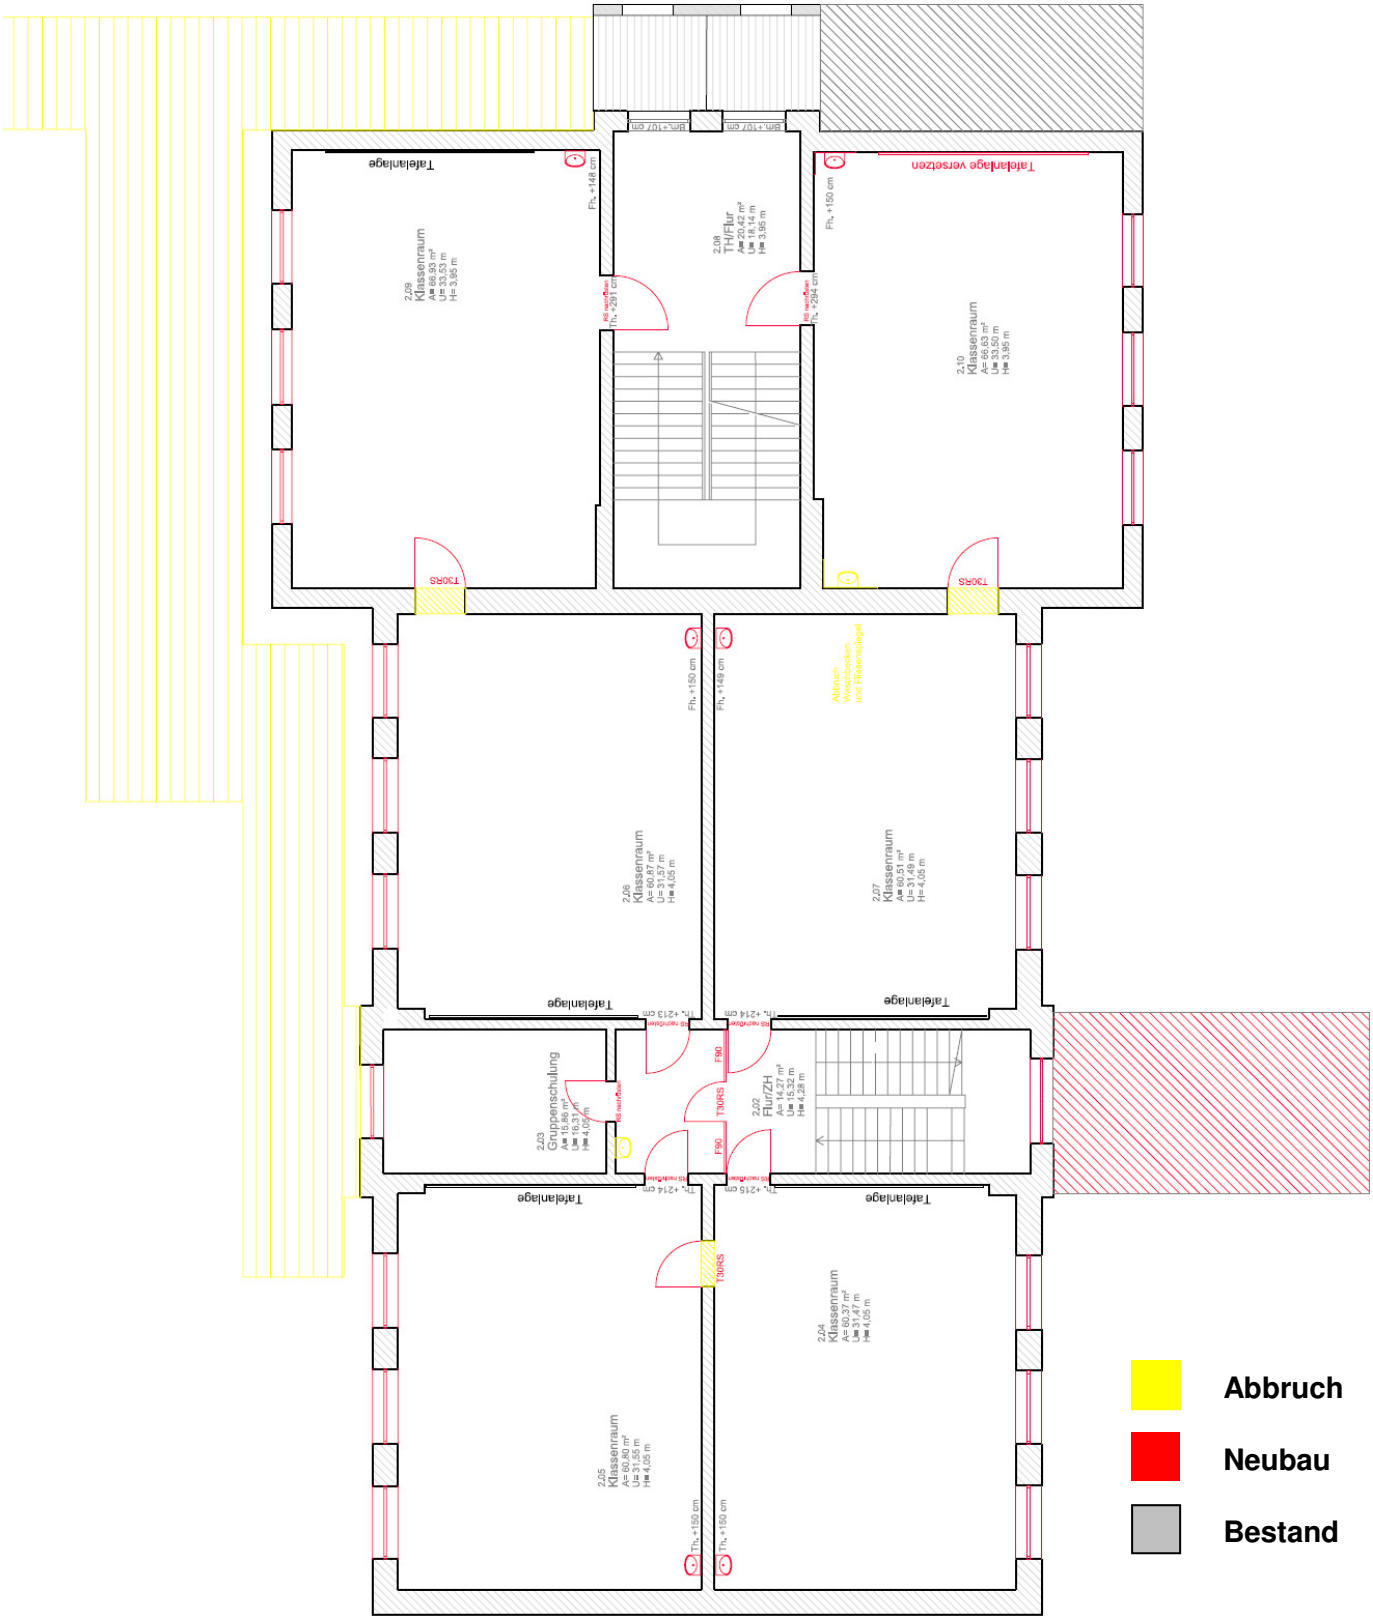

Landeshauptstadt Hannover
FB Gebäudemanagement 19.22

Hannover, den 02.06.09

OBJEKT	GS Stammestrasse	**Anlage Nr. 3 zur Drucksache Nr.**
PROJEKT	Gesamtsanierung	**Grundriss 2.OG**
PROJEKTNR.:	PR- 17-2005-436 , LAGERBUCHNR.: 033/0043	

Grundriss 2.OG

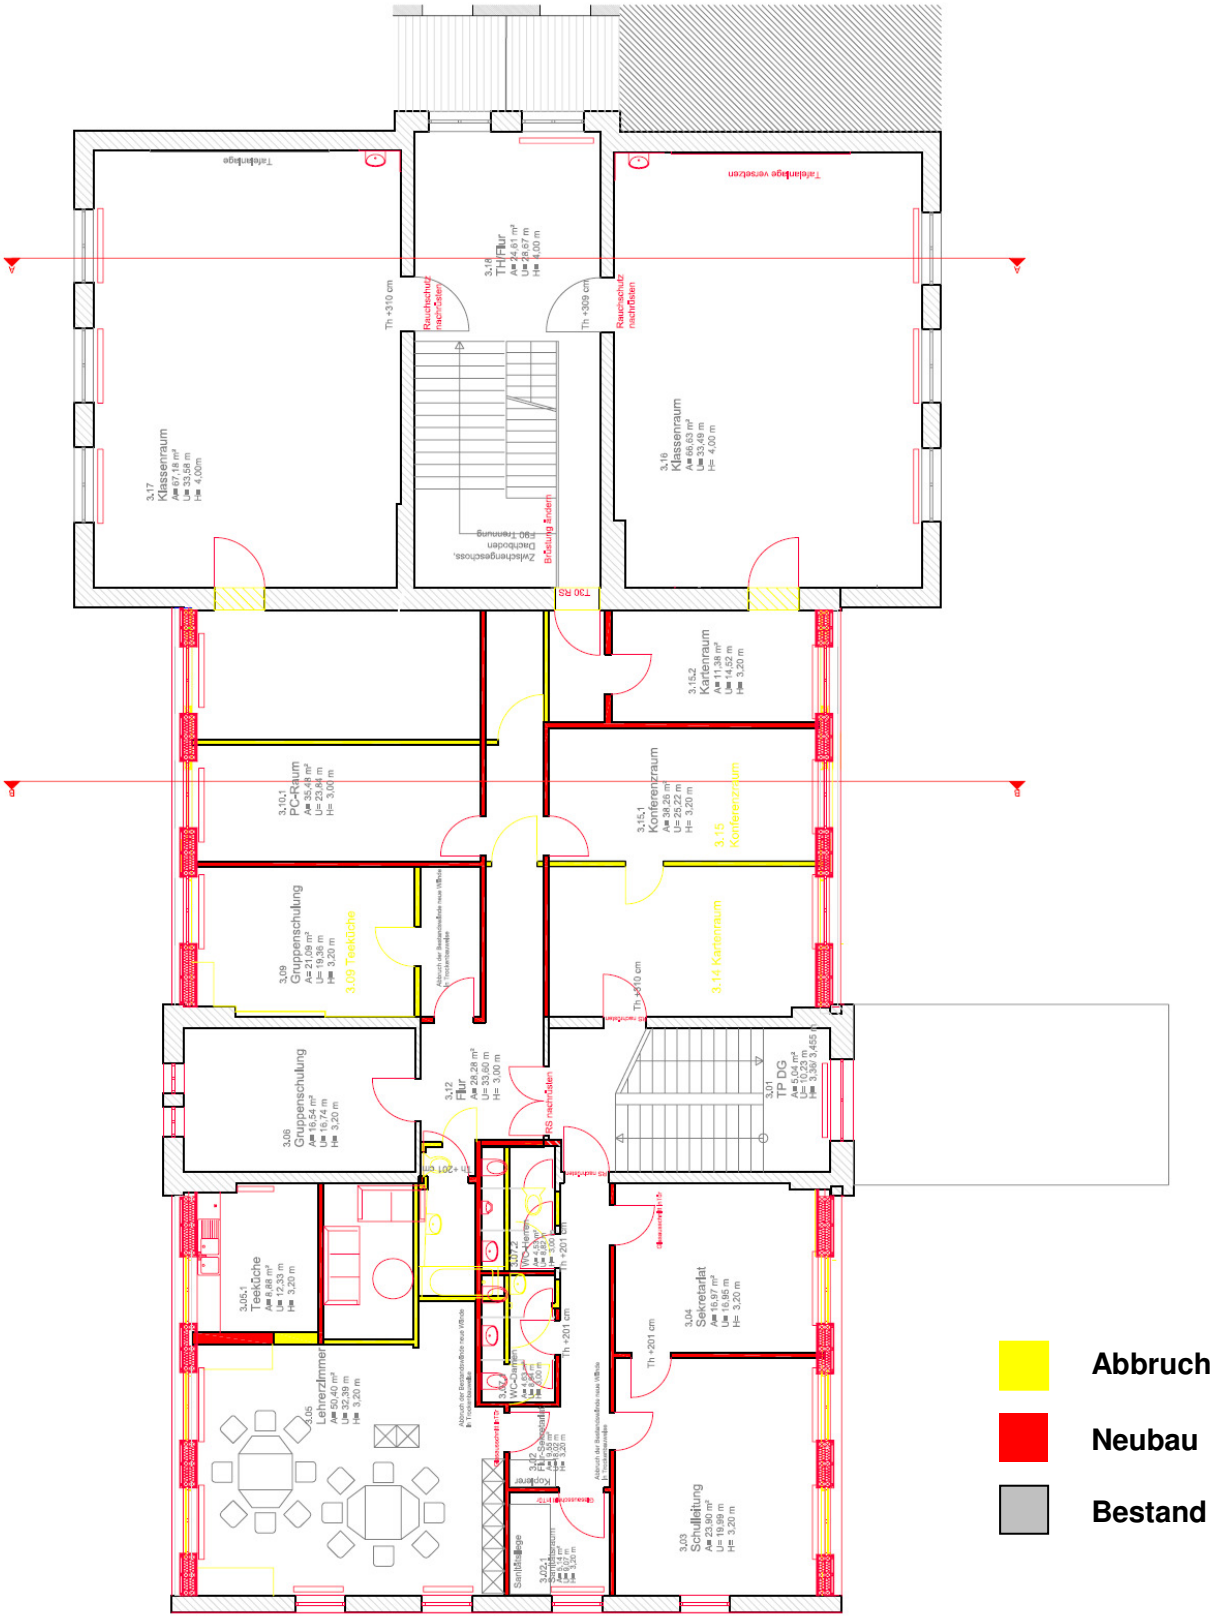

Landeshauptstadt Hannover
FB Gebäudemanagement 19.22

Hannover, den 02.06.09

OBJEKT	GS Stammestrasse	**Anlage Nr. 3 zur Drucksache Nr.**
PROJEKT	Gesamtsanierung	**Grundriss DG**
PROJEKTNR.:	PR- 17-2005-436 , LAGERBUCHNR.: 033/0043	

Grundriss DG

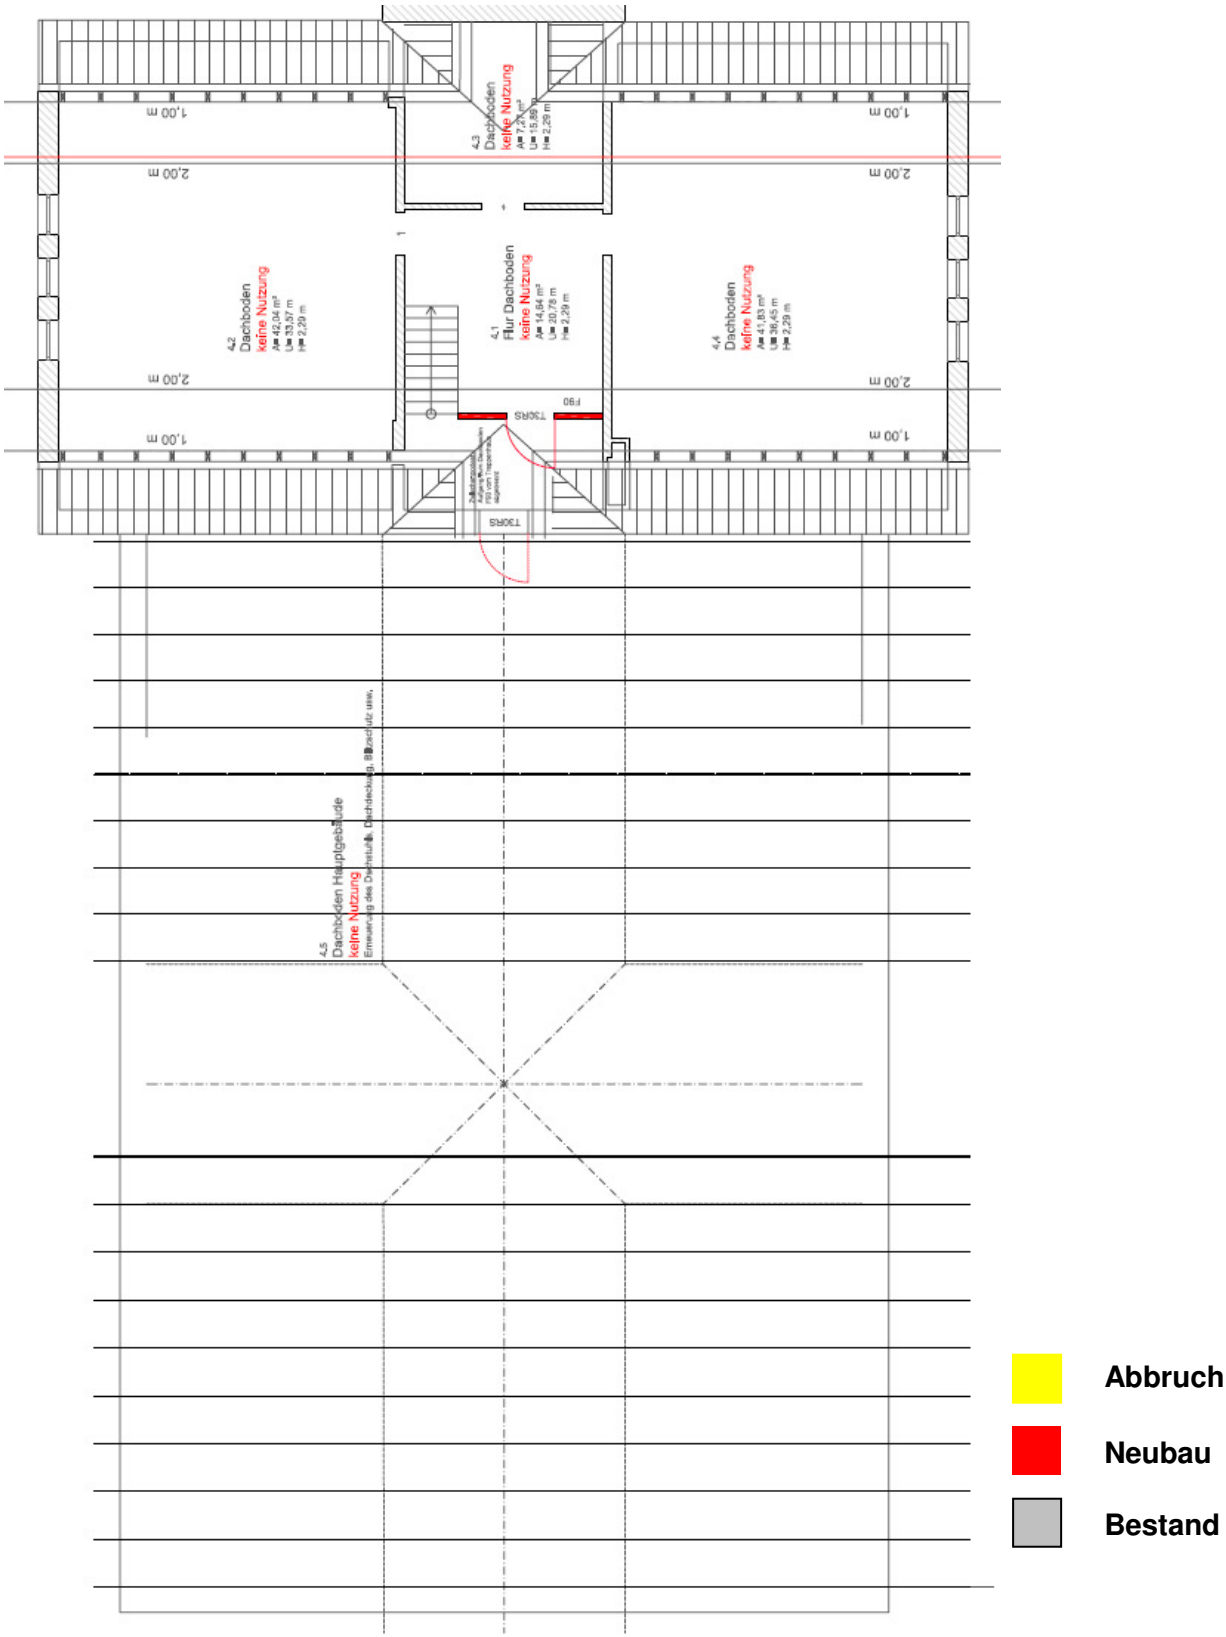

Landeshauptstadt Hannover
FB Gebäudemanagement 19.22

Hannover, den 02.06.09

OBJEKT	GS Stammestrasse	**Anlage Nr. 3 zur Drucksache Nr. Schnitte**
PROJEKT	Gesamtsanierung	
PROJEKTNR.:	PR- 17-2005-436 , LAGERBUCHNR.: 033/0043	

Schnitte

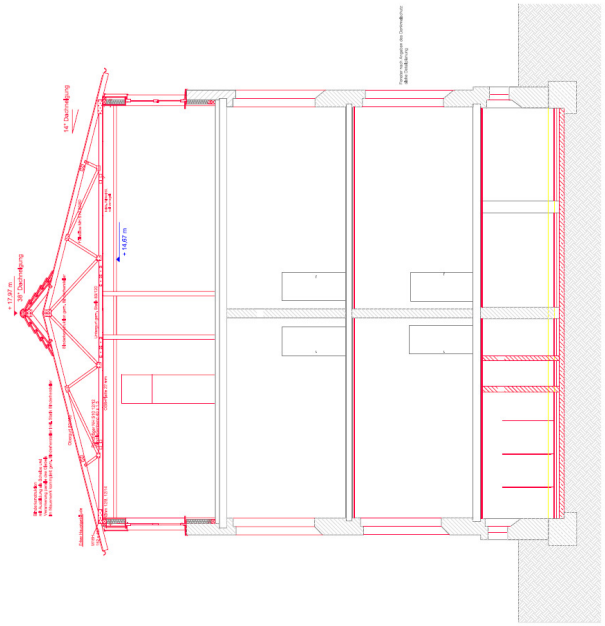

Schnitt B-B

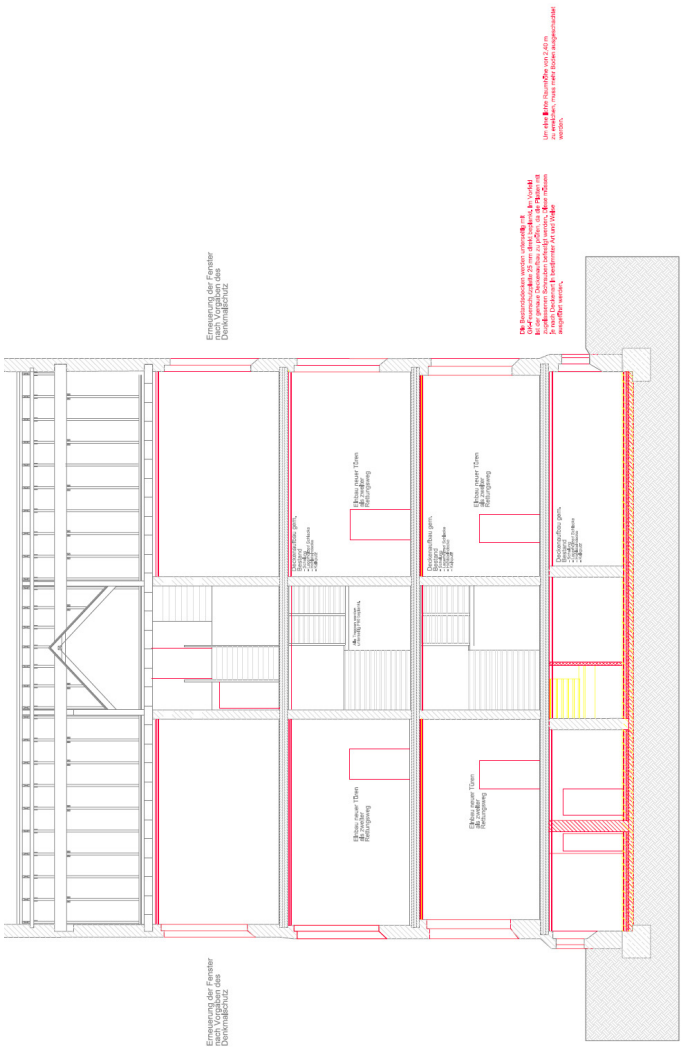

Abbruch

Neubau

Bestand

Landeshauptstadt Hannover
FB Gebäudemanagement 19.22

Hannover, den 02.06.09

OBJEKT	GS Stammestrasse	**Anlage Nr. 3 zur Drucksache Nr. Ansichten**
PROJEKT	Gesamtsanierung	
PROJEKTNR.:	PR- 17-2005-436 , LAGERBUCHNR.: 033/0043	

Ansichten

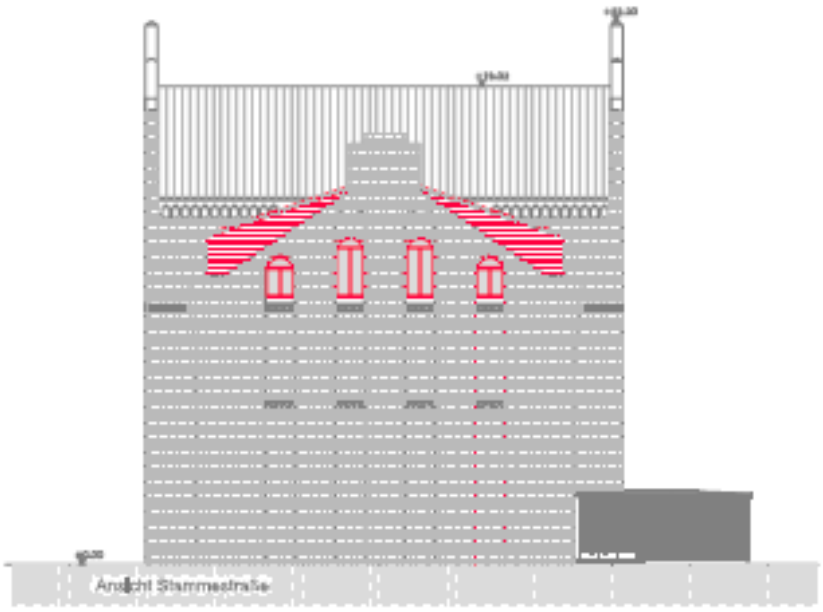

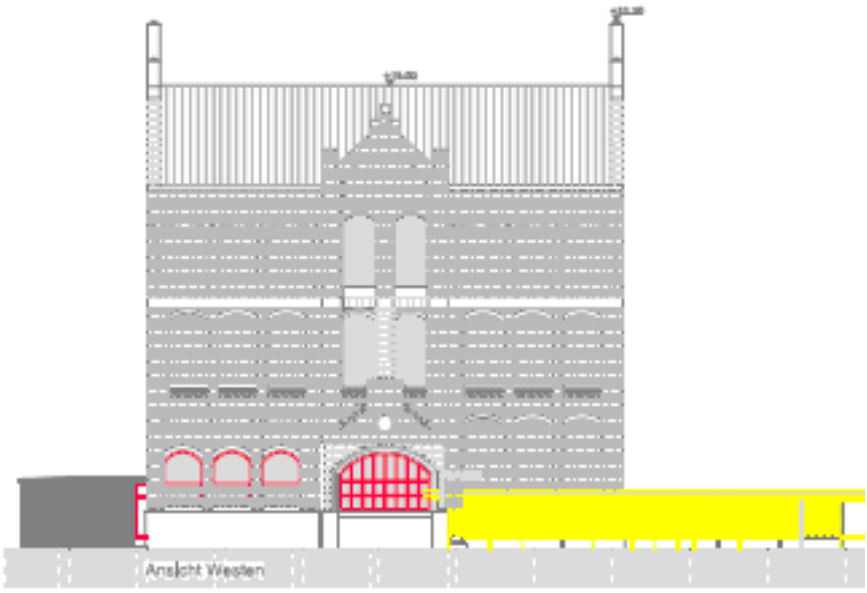

Landeshauptstadt Hannover
FB Gebäudemanagement 19.22

Hannover, den 02.06.09

OBJEKT	GS Stammestrasse	**Anlage Nr. 3 zur Drucksache Nr. Ansichten**
PROJEKT	Gesamtsanierung	
PROJEKTNR.:	PR- 17-2005-436 , LAGERBUCHNR.: 033/0043	

Ansichten

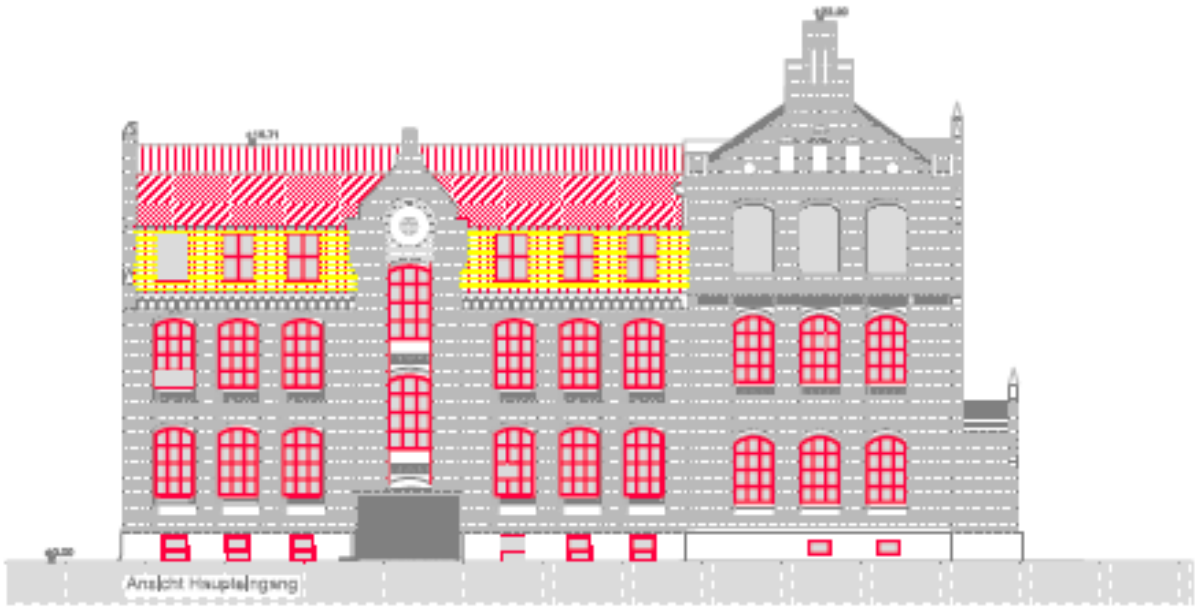

Landeshauptstadt Hannover
FB Gebäudemanagement 19.22

Hannover, den 02.06.09

OBJEKT	GS Stammestrasse	**Anlage Nr. 3 zur Drucksache Nr.**
PROJEKT	Gesamtsanierung	**Turnhalle Grundriss EG**
PROJEKTNR.:	PR- 17-2005-436 , LAGERBUCHNR.: 033/0043	

Turnhalle Grundriss EG

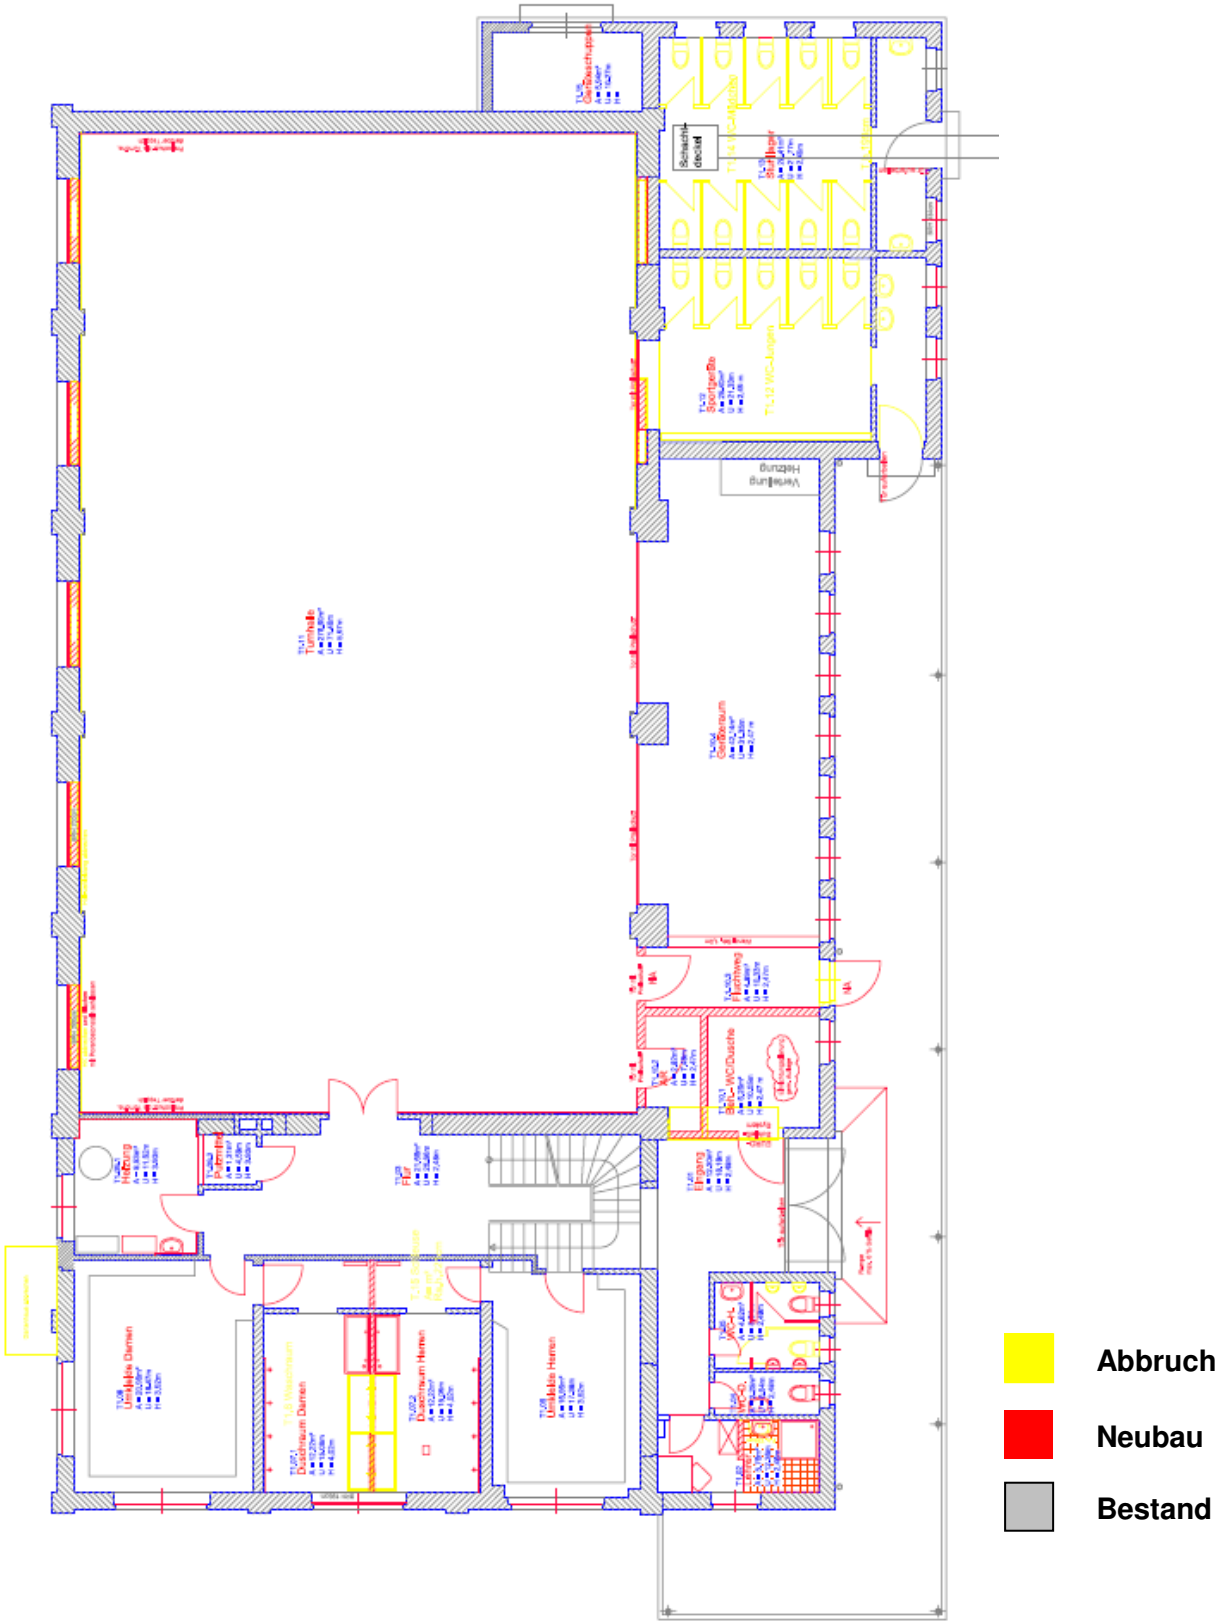

Landeshauptstadt Hannover
FB Gebäudemanagement 19.22

Hannover, den 02.06.09

OBJEKT	GS Stammestrasse	**Anlage Nr. 3 zur Drucksache Nr. Turnhalle Schnitte**
PROJEKT	Gesamtsanierung	
PROJEKTNR.:	PR- 17-2005-436 , LAGERBUCHNR.: 033/0043	

Turnhalle Schnitte

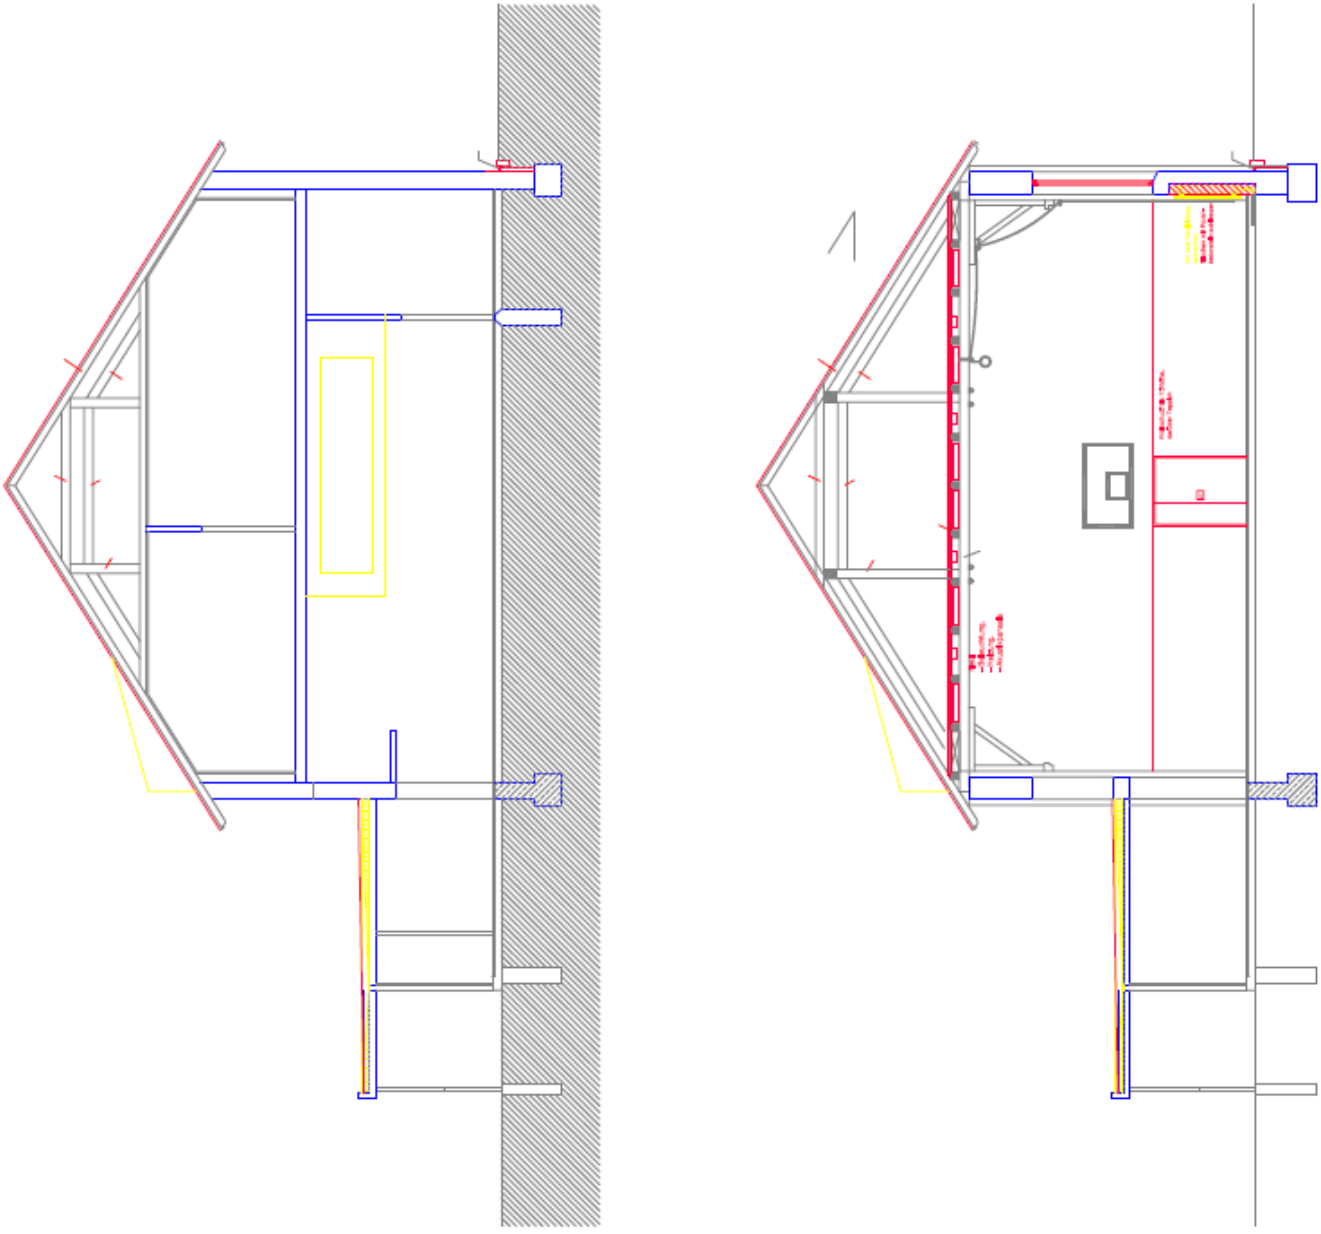

Abbruch

Neubau

Bestand

Landeshauptstadt Hannover
FB Gebäudemanagement 19.22

Hannover, den 02.06.09

OBJEKT	GS Stammestrasse	**Anlage Nr. 3 zur Drucksache Nr. Turnhalle Ansichten**
PROJEKT	Gesamtsanierung	
PROJEKTNR.:	PR- 17-2005-436 , LAGERBUCHNR.: 033/0043	
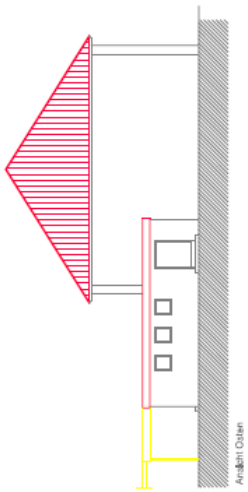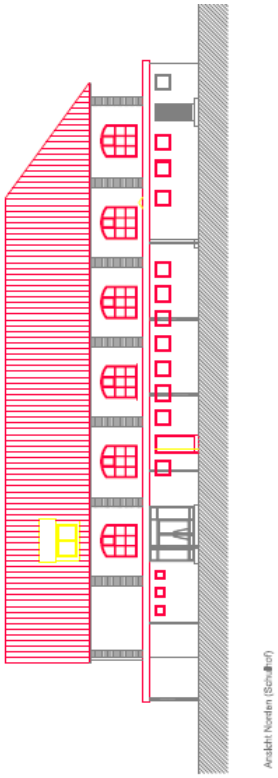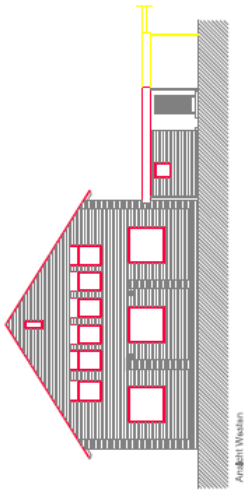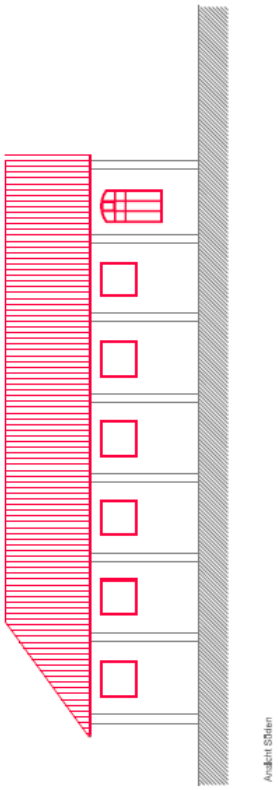
Turnhalle Ansichten