


**STICHWEH LEINEPARK**

ENTWURF VORHABENBEZOGENER BEBAUUNGSPLAN NR. 1745

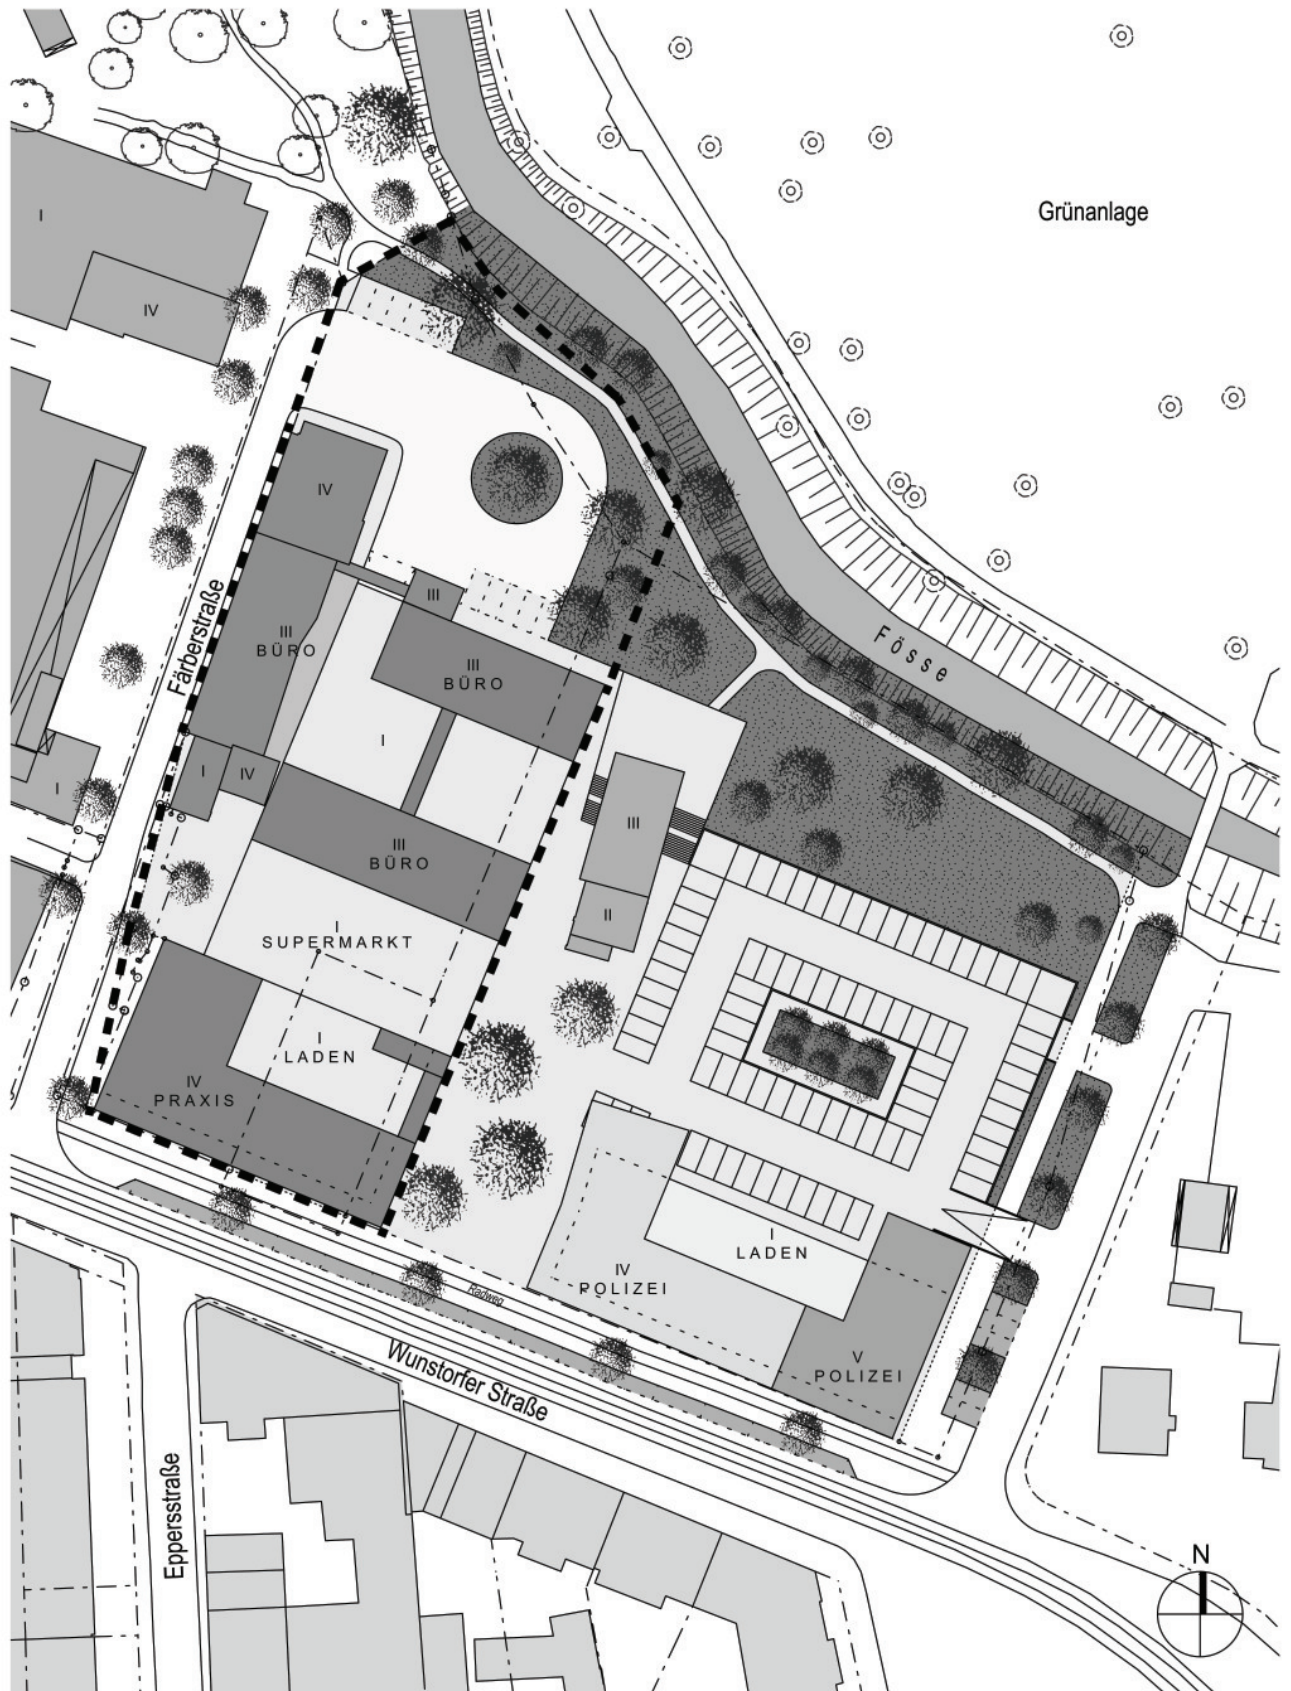

Lageplan M 1:1000

**Grundstücksgesellschaft VI**  
 Stichweh/Ziehm  
 STICHWEH LEINEPARK GbR

**HÜBOTTER + STÜRKEN**  
 Architektengemeinschaft BDA