


Anlage 1 zur Drucksache /2019

Lageplan Hochbahnsteig HCC - Kostenanteil LHH

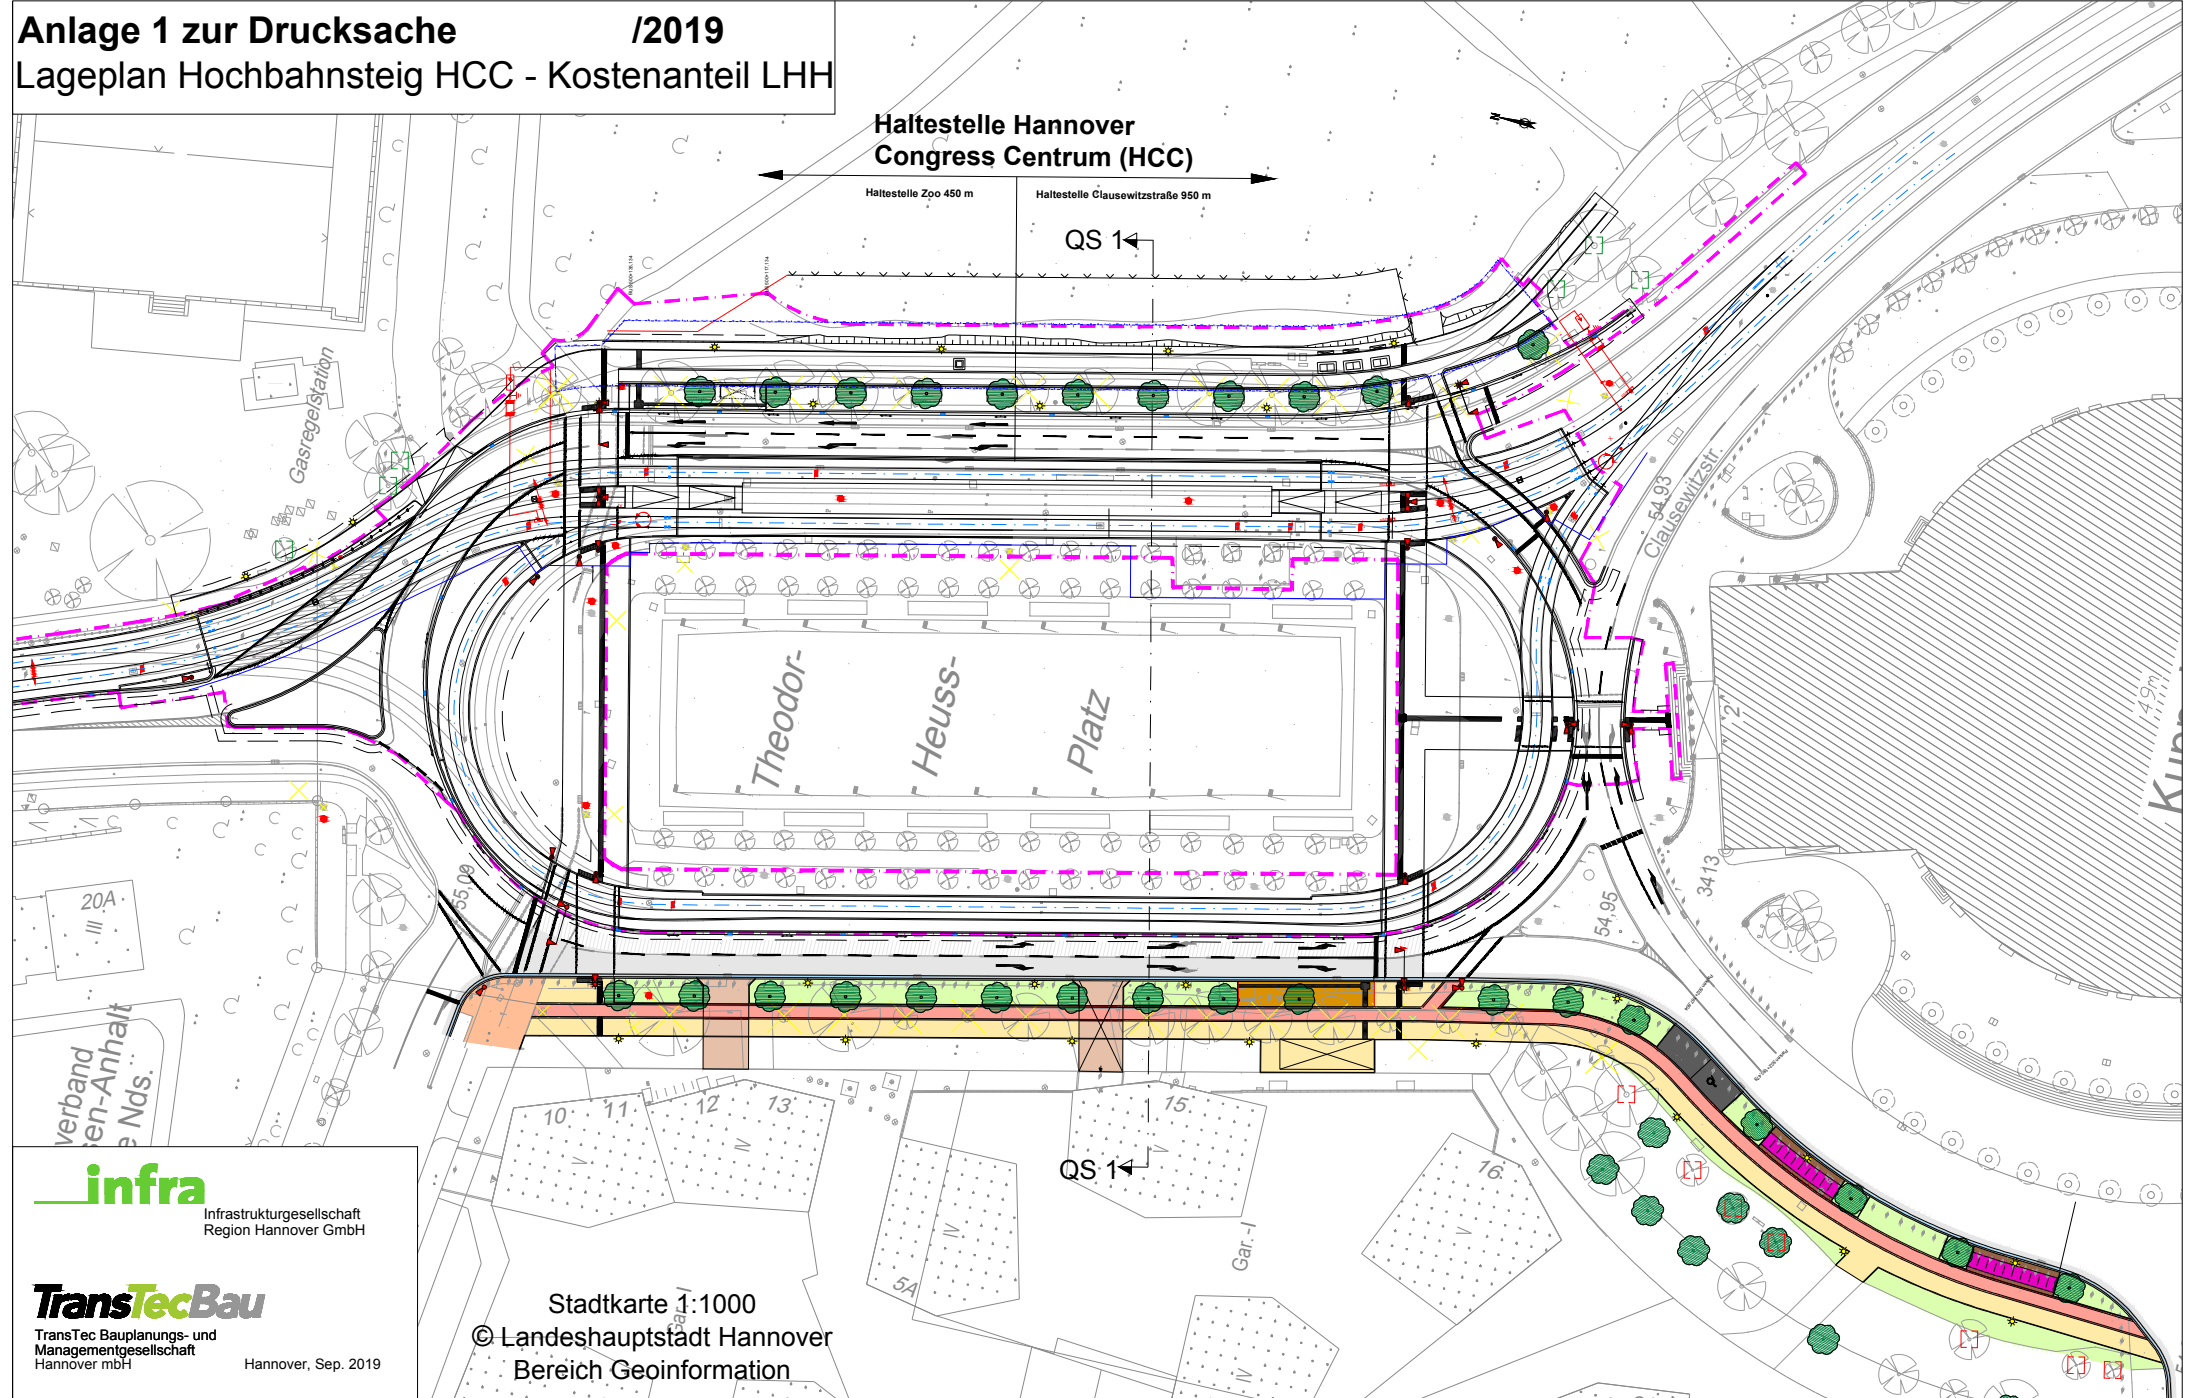

infra
Infrastrukturgesellschaft
Region Hannover GmbH

TransTecBau
TransTec Bauplanungs- und
Managementgesellschaft
Hannover mbH

Stadtkarte 1:1000
© Landeshauptstadt Hannover
Bereich Geoinformation

20A
Verband
ten-Anhalt
e Nds.

64,93
Clausewitzstr.

34,13

54,95

QS 14

Gar.-I

16

15

12

13

11

10

4,9m
Klin...