


Anlage 6 zur Drucksache Nr. /2011
 Station Markthalle/Landtag
 Querschnitt Aufzüge

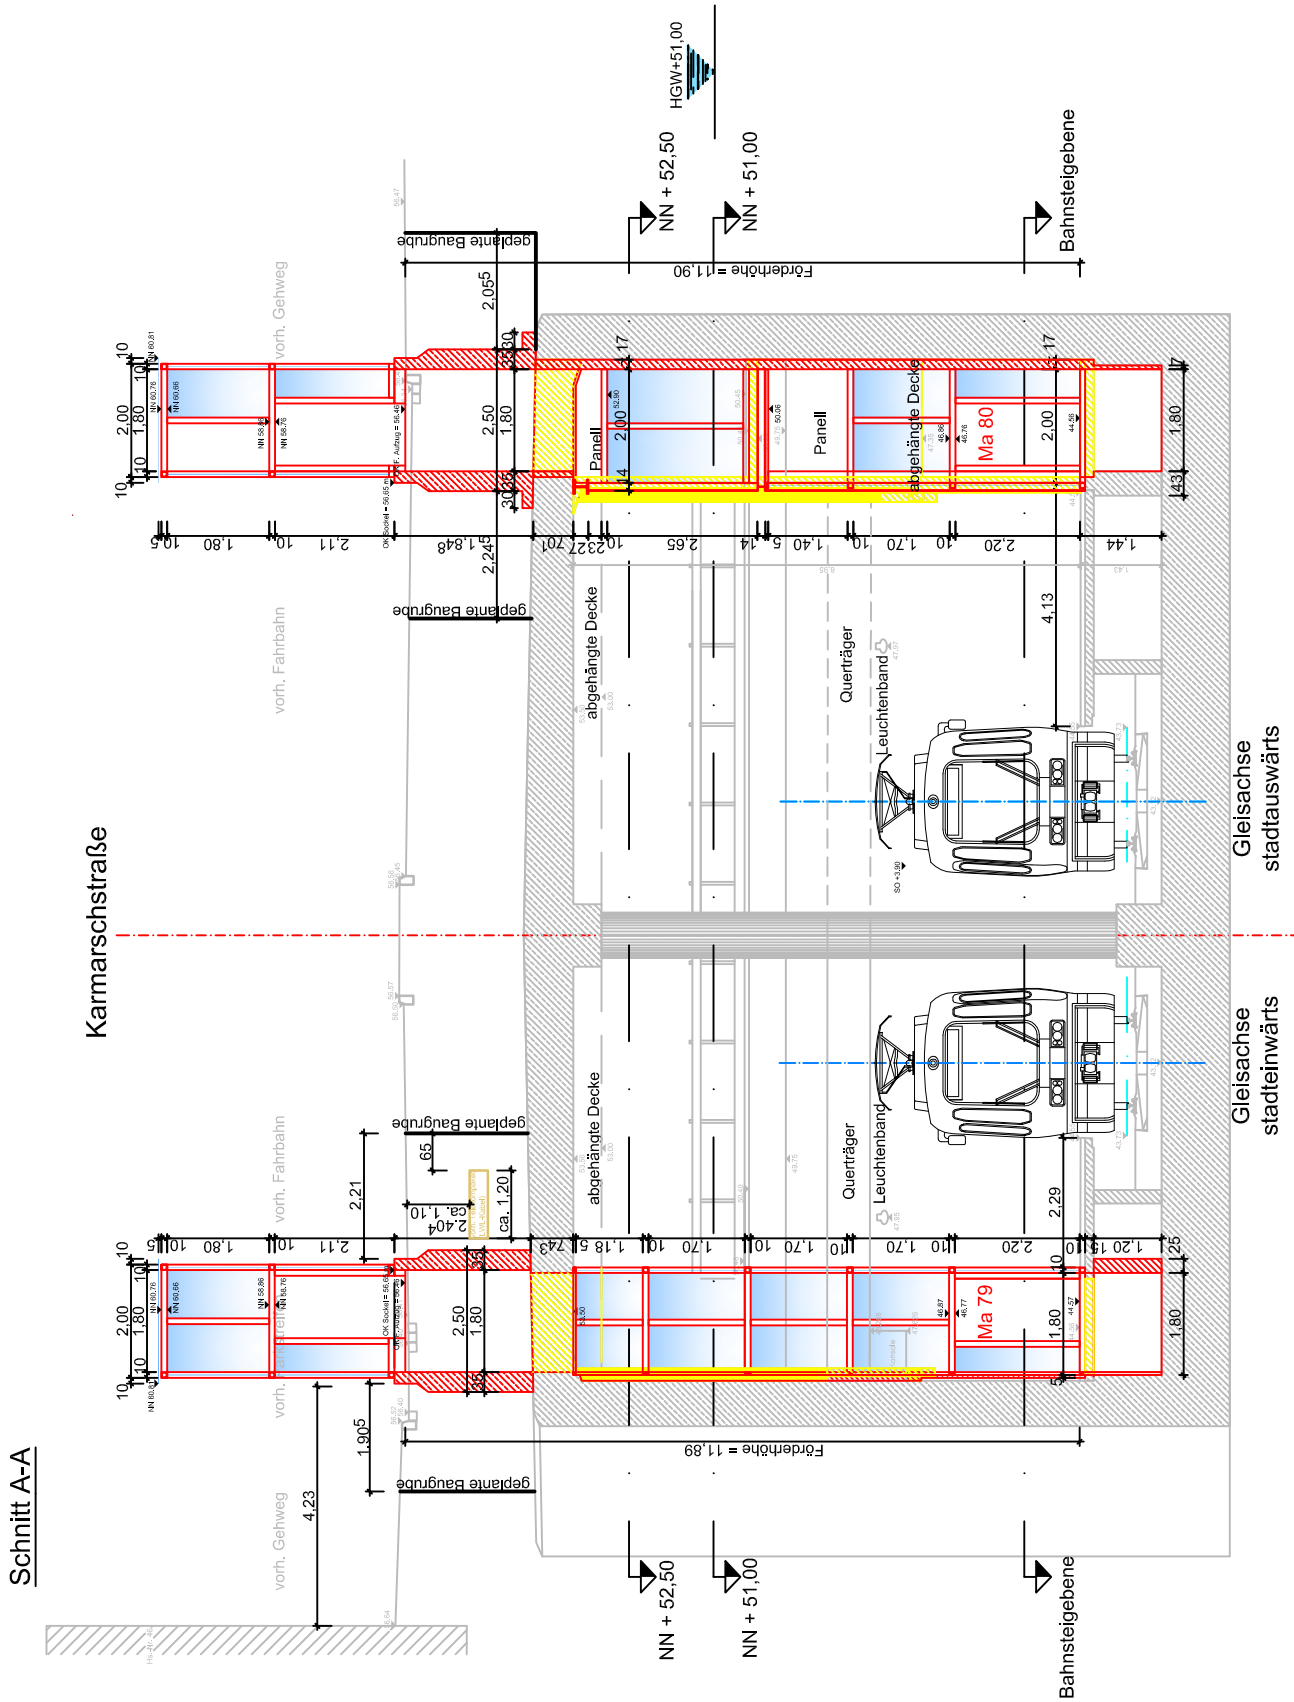

P:\004294_Aufzüge Markthalle_neu\21_Objektplanung\lph4_Genehmigungsplanung\Druckvorlage LHH4294_Anlage6.dwg

geplottet am: 14.04.2011

infra
 Infrastrukturgesellschaft
 Region Hannover GmbH

TransTecBau

TransTec Bauplanungs- und
 Managementgesellschaft
 Hannover mbH

Hannover, 14.04.2011