


**Anlage 7 zur Drucksache Nr. /2011**  
**Station Markthalle/Landtag**  
**Querschnitt neue Treppenanlage**

**Schnitt B-B**

**Karmarschstraße**

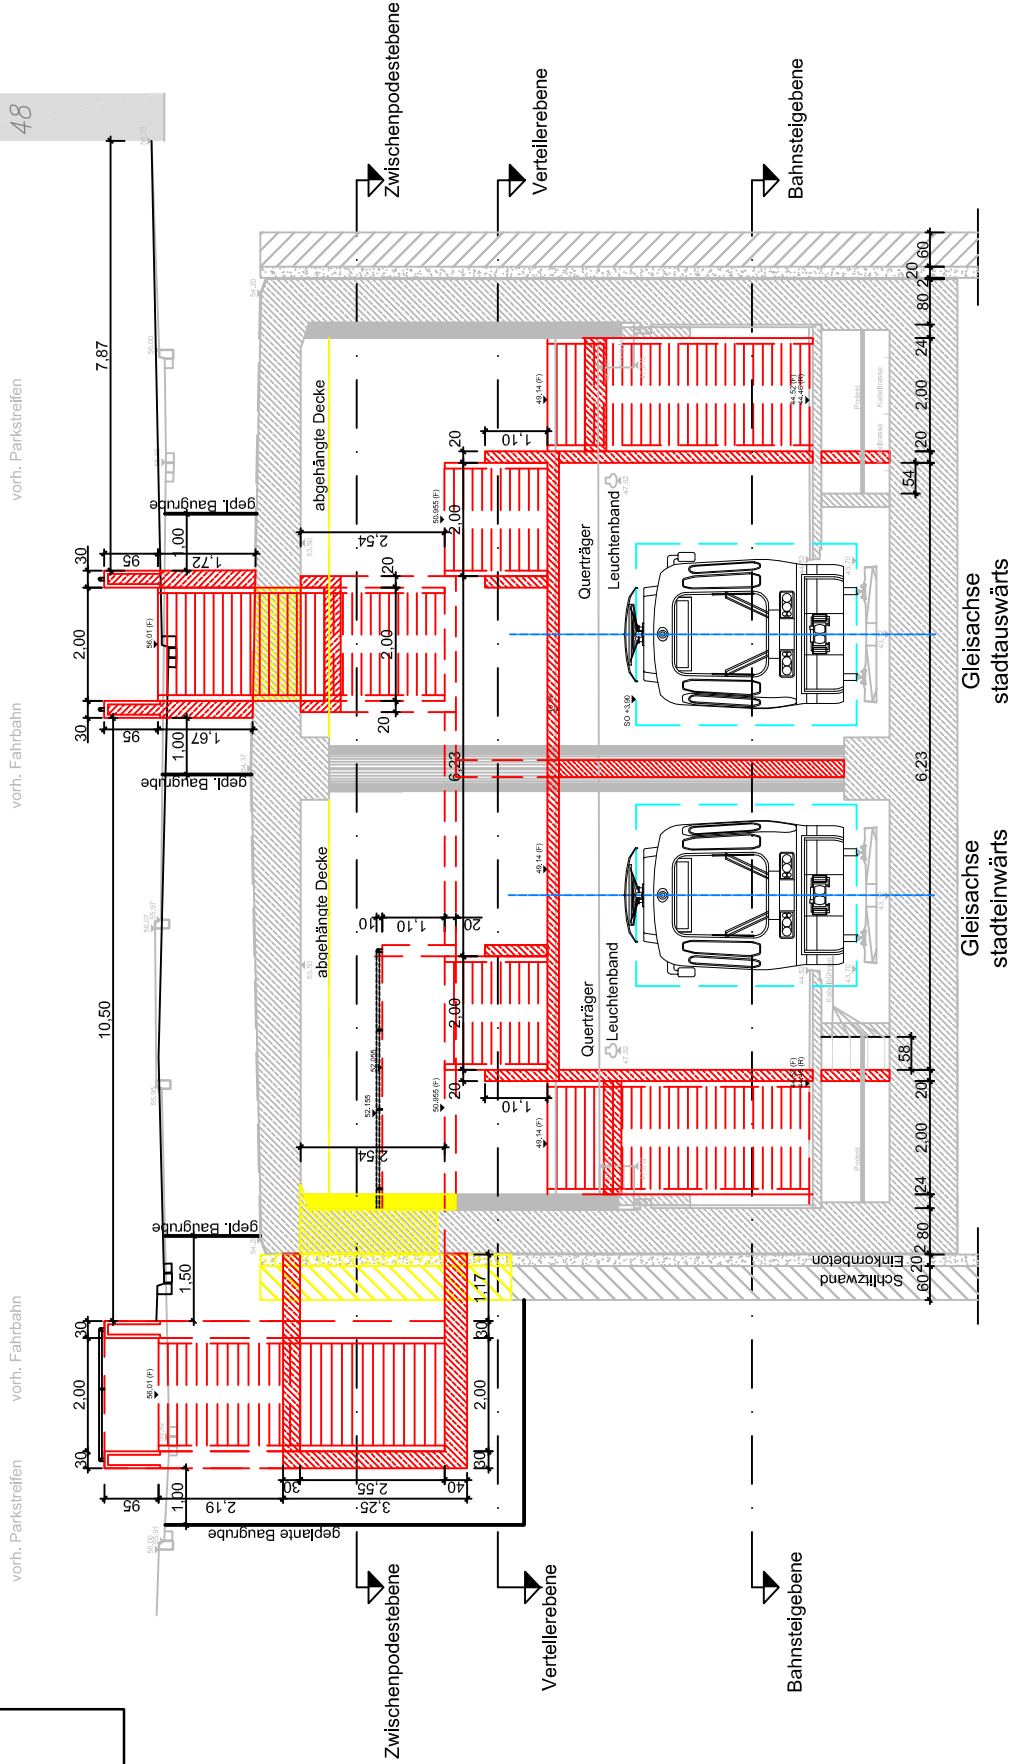

P:\004294\_Autzüge Markthalle\_neu21\_Objektplanung\Lph4\_Genehmigungsplanung\Druckvorlage\_LHH4294\_Anlage7.dwg

geplottet am: 14.04.2011

**\_infra**  
 Infrastrukturgesellschaft  
 Region Hannover GmbH

**TransTecBau**

TransTec Bauplanungs- und  
 Managementgesellschaft  
 Hannover mbH

Hannover, 14.04.2011

