


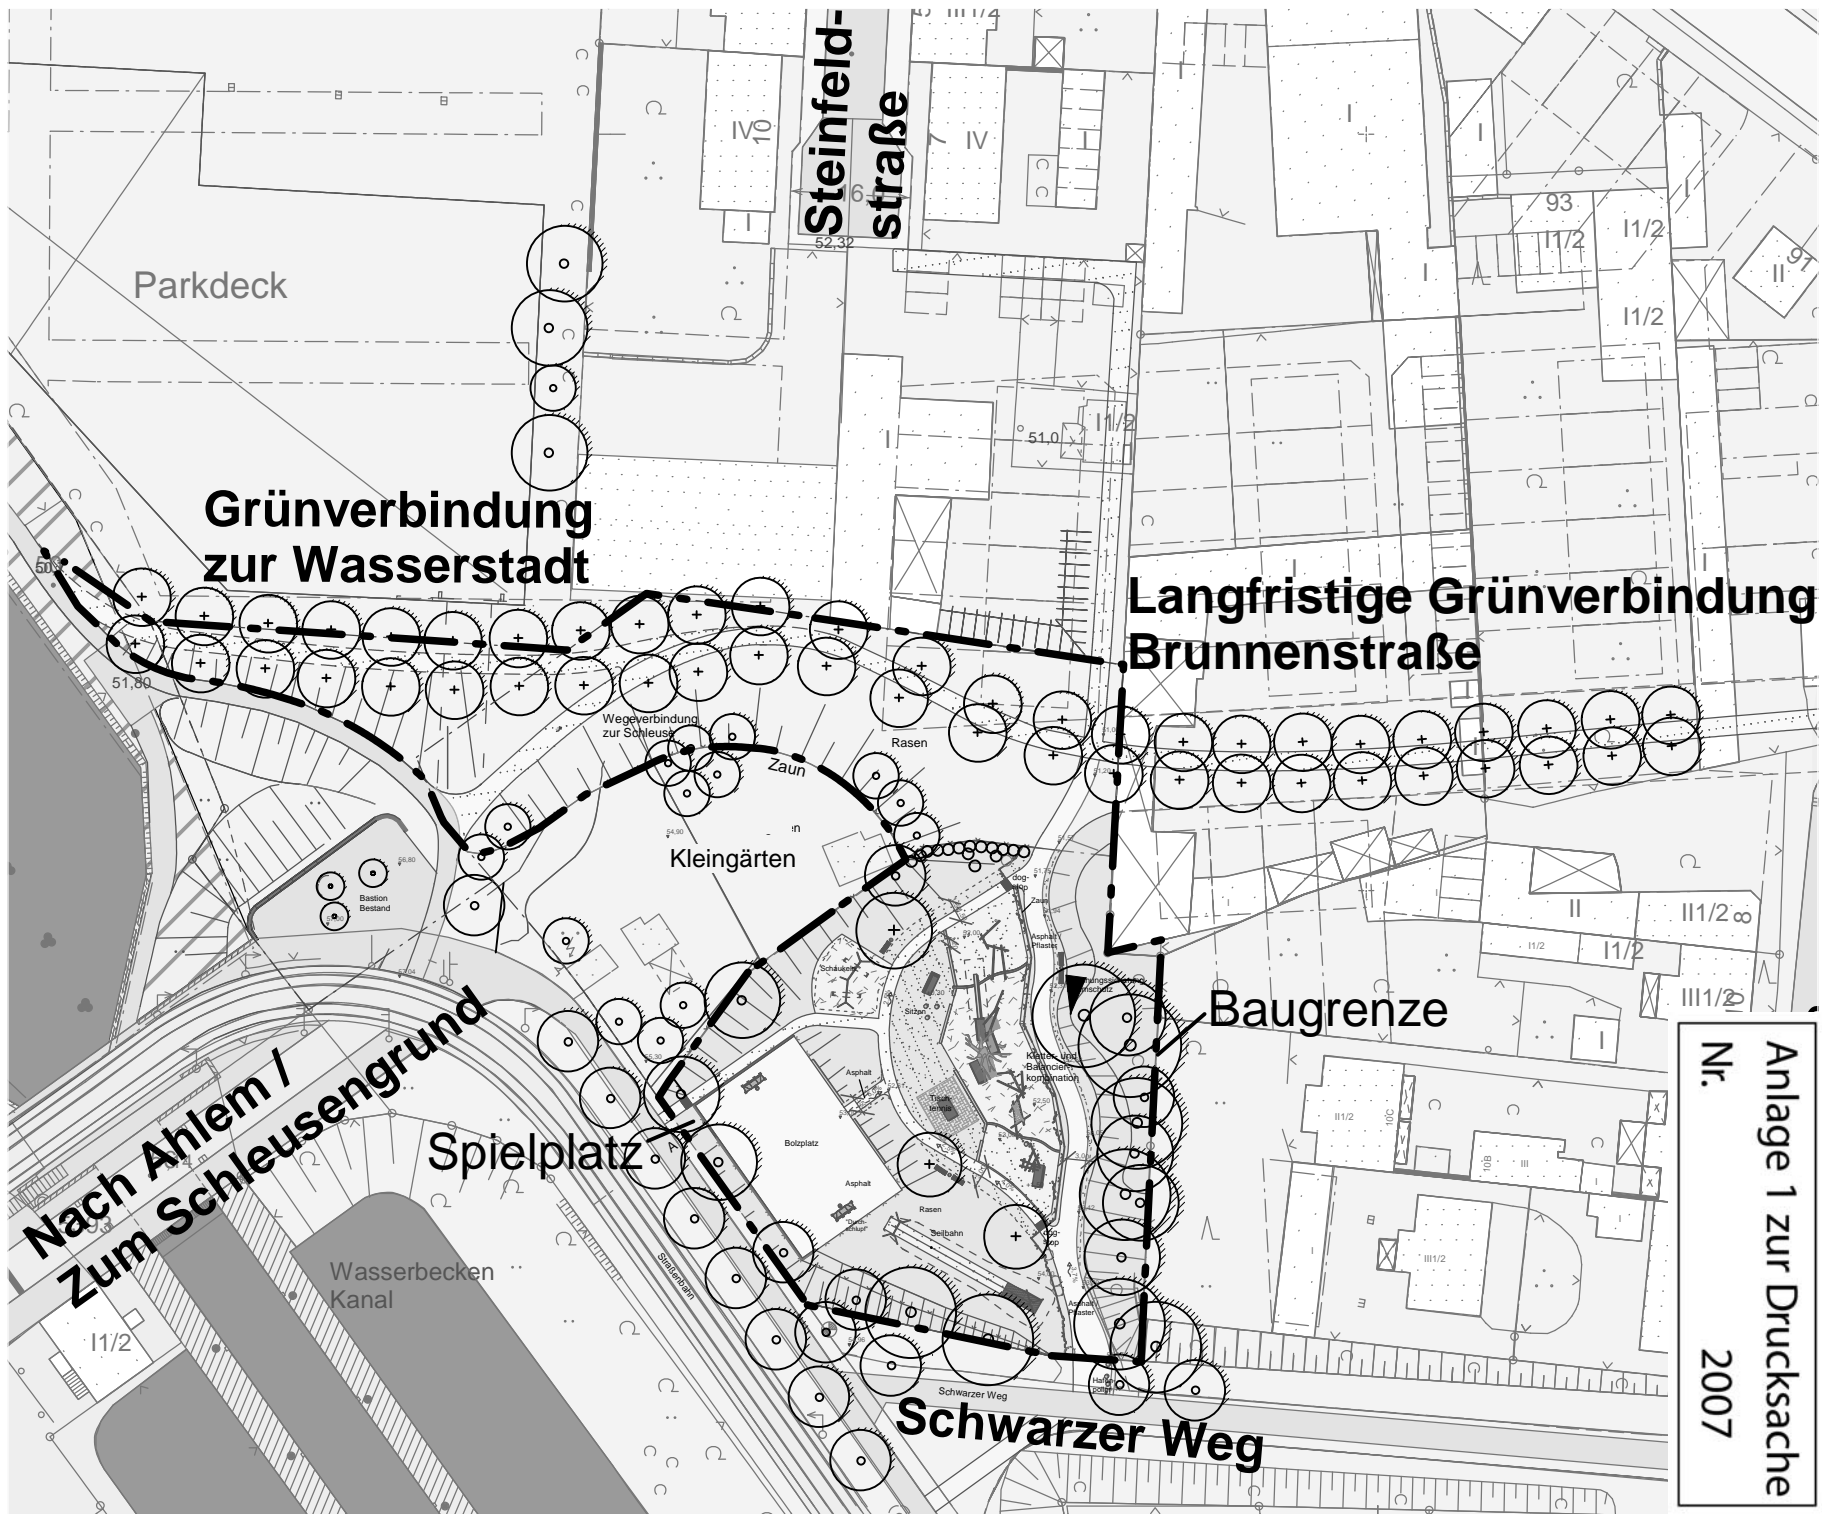

-  Wege (Planung) / Wassergebundene Decke
-  Wege (Bestand)



	
Fachbereich Umwelt und Stadtgrün der Landeshauptstadt Hannover Planung und Bau 6722 Objektivierung II Langensalzastraße 17, 30169 Hannover	
	
Plan: Übersichtsplan	
Projekt: Spiel- und Bolzplatz Schleusengrund / Grünverbindung Schleuse	
Plan Nr.:	Größe: DIN A 4
Projektierung:	Maßstab: ohne
Mac	Planungsstufe: Früh
	Datum: 31/10/2007

Anlage 1 zur Drucksache
Nr. 2007