


zur Steinfeldstraße

- Wege (Planung) / Wassergebundene Decke
- Wege (Bestand)
- Platten
- Sand
- Ökocolor
- Schotterräsen
- Rasen
- Bäume (Planung)
- Bäume (Bestand)

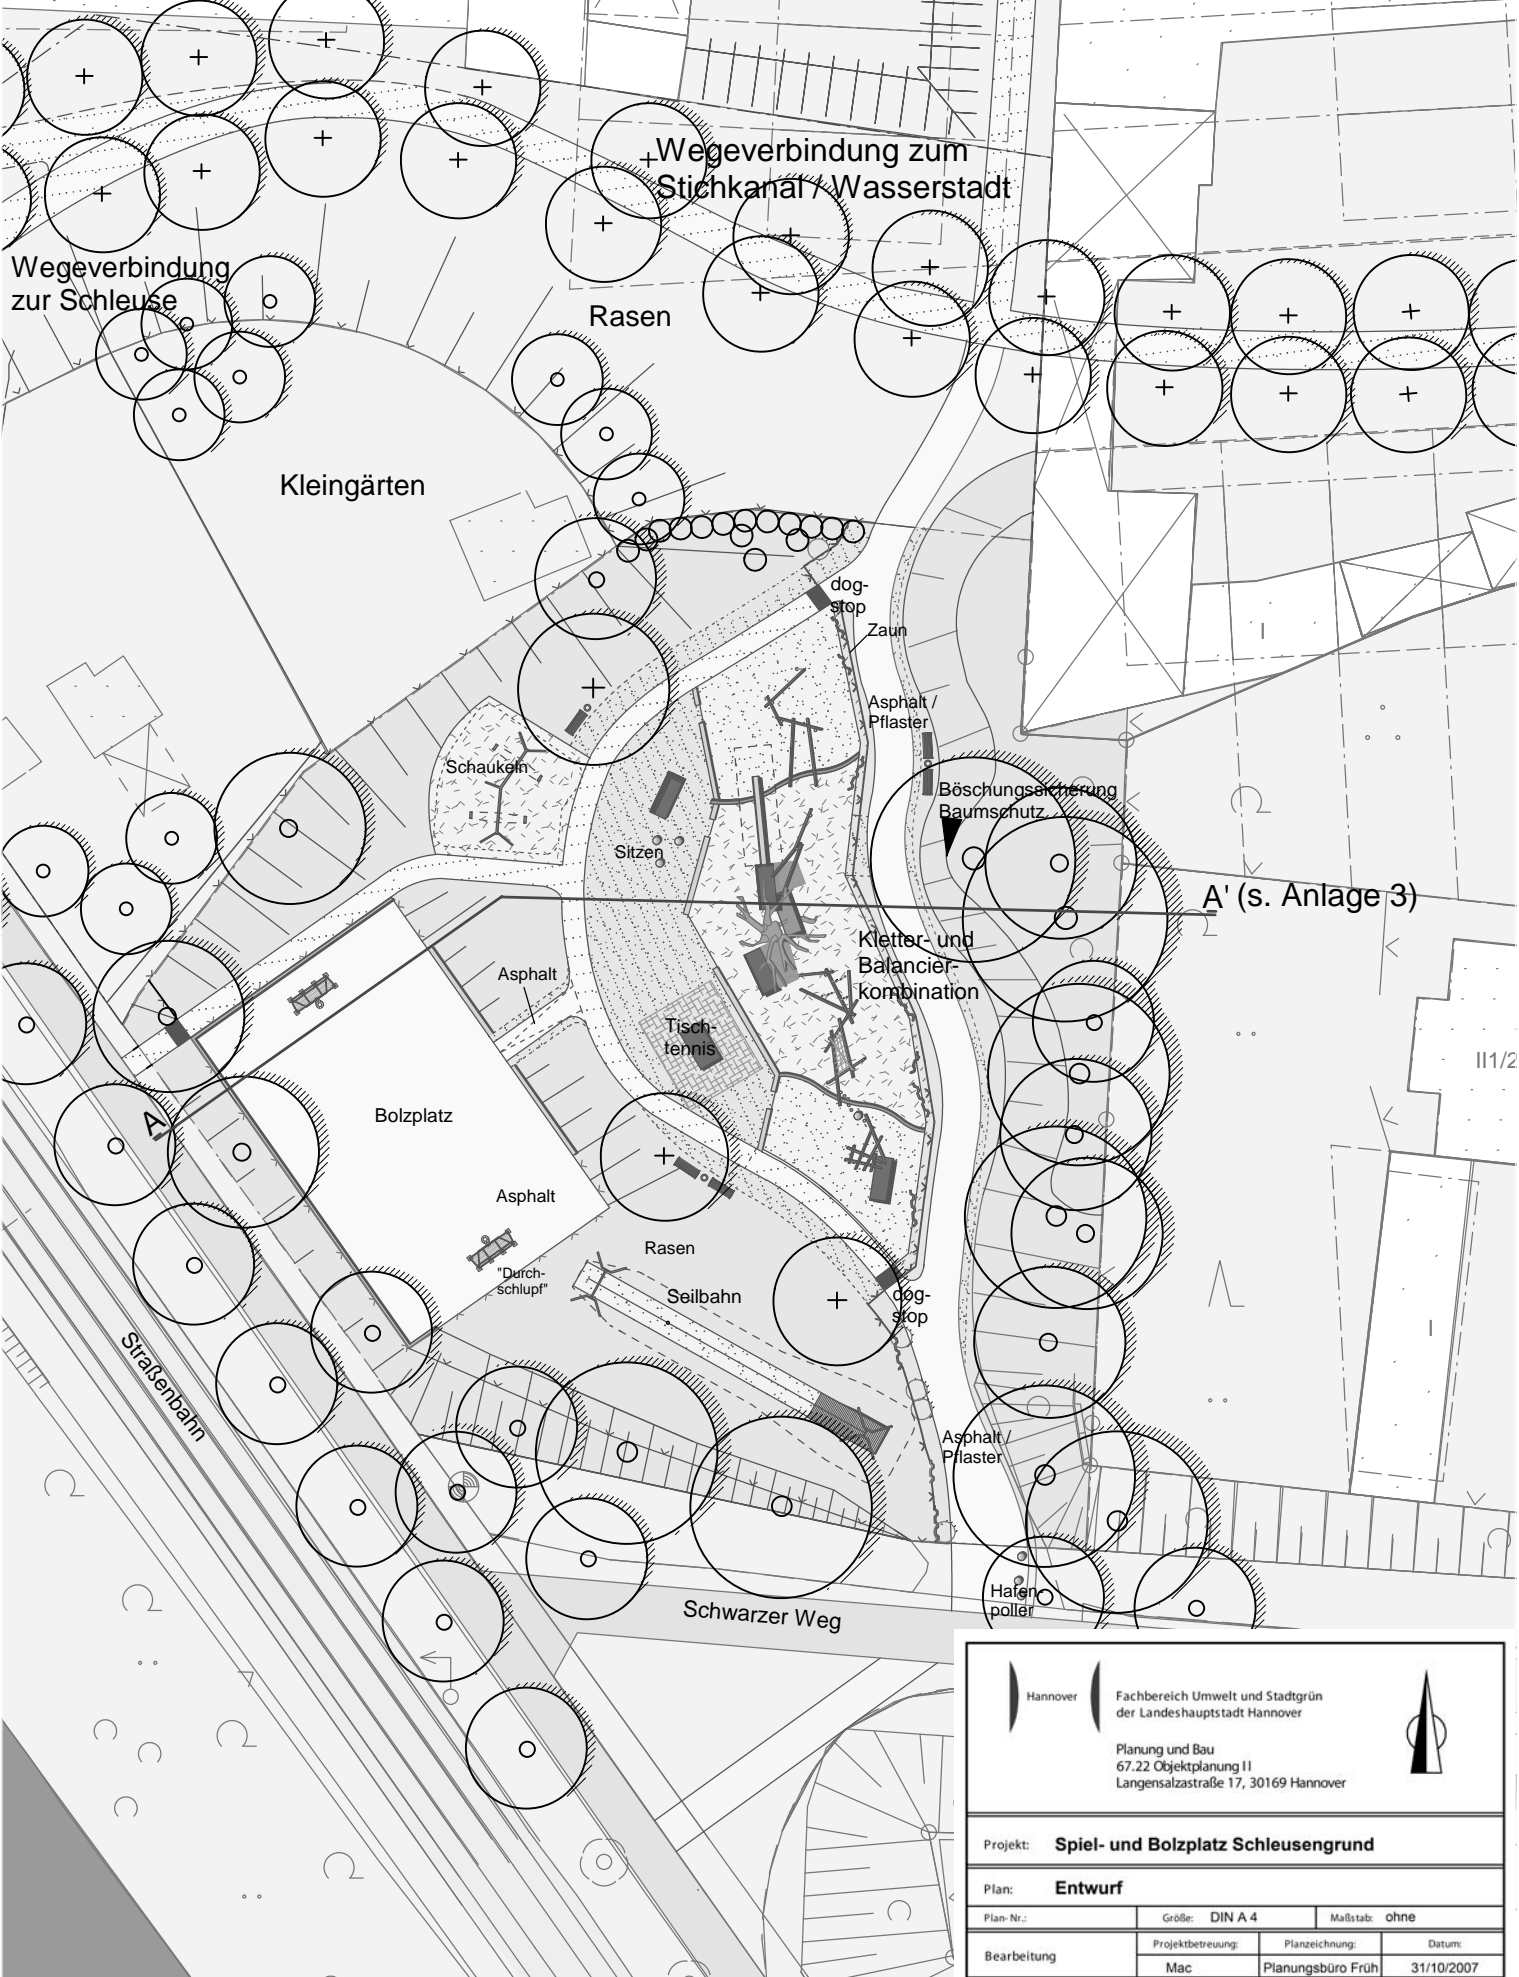

	Hannover Fachbereich Umwelt und Stadtgrün der Landeshauptstadt Hannover	
Planung und Bau 67.22 Objektplanung II Langensalzastraße 17, 30169 Hannover		
Projekt: Spiel- und Bolzplatz Schleusengrund		
Plan: Entwurf		
Plan-Nr.:	Größe: DIN A 4	Maßstab: ohne
Bearbeitung	Projektbetreuung: Mac	Planzeichnung: Planungsbüro Früh
		Datum: 31/10/2007