


Schnittansicht A-A' o.M

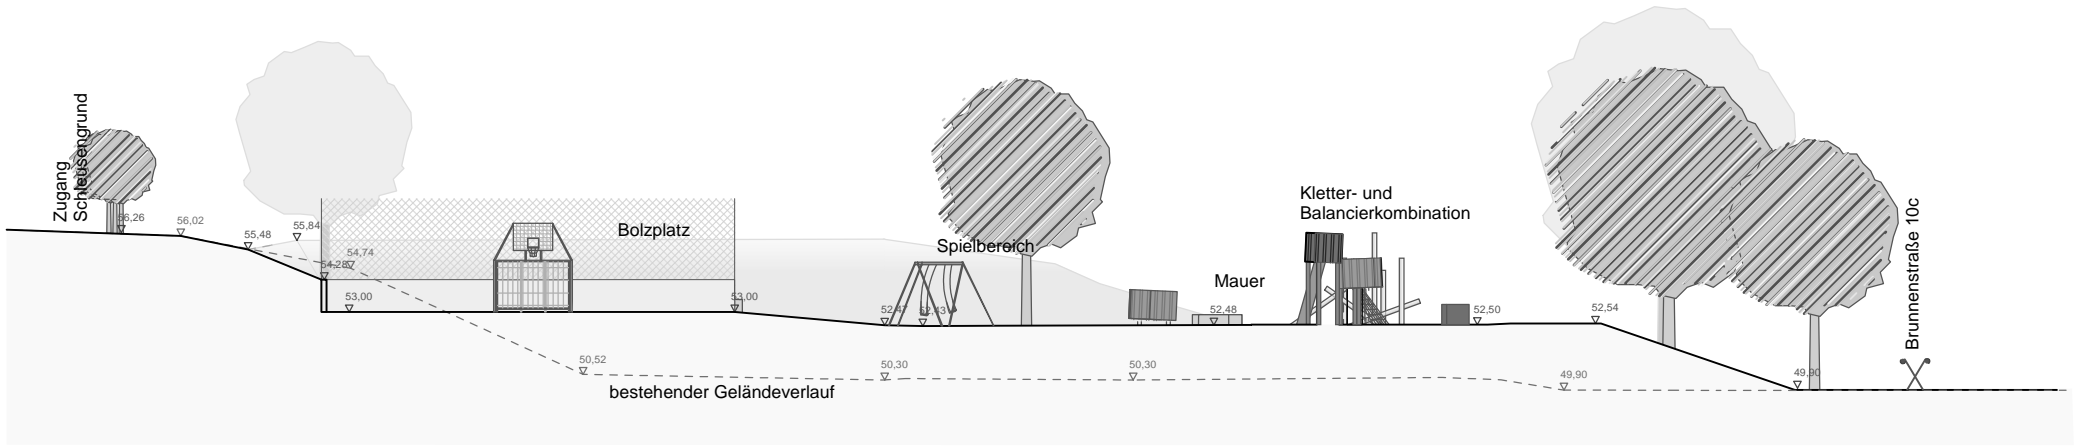

A

A'

<p>Fachbereich Umwelt und Stadtgrün der Landeshauptstadt Hannover</p>			
<p>Hannover</p>			
<p>Planung und Bau 67.22 Objektplanung II Langenwallstraße 17, 30169 Hannover</p>			
<p>Projekt: Spiel- und Bolzplatz Schleusengrund</p>			
<p>Plan: Schnitt A - A'</p>			
<p>Papier-Nr.: Schnitt A - A'</p>		<p>Maßstab: ohne</p>	
<p>Format: DIN A 4</p>		<p>Datum:</p>	
<p>Projektbetreuung: Mac</p>		<p>Planungsbüro Föhn</p>	
<p>Bearbeitung</p>		<p>31/10/2007</p>	

Anlage 3 zur Drucksache
Nr. 2007