


Einbauten

Anlage 1 zur
Drucksache Nr.
- Blatt 2 -

/ 2023

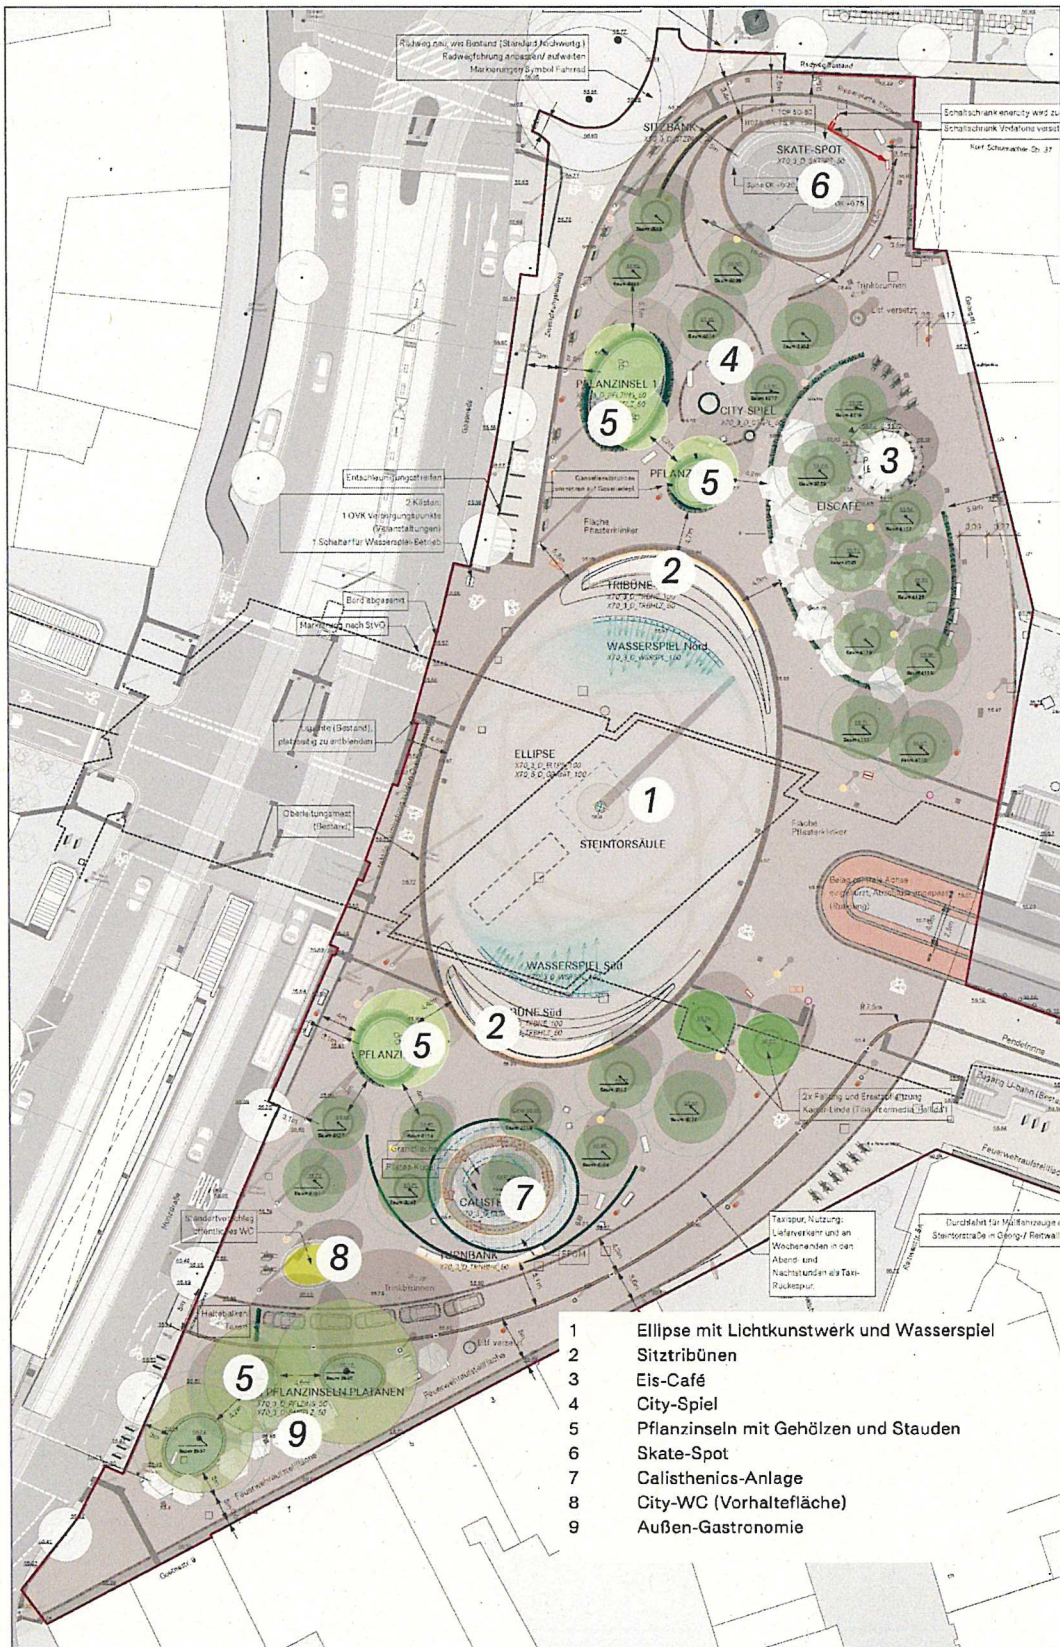

FACHBEREICH TIEFBAU
 Straßenplanung
 66.22
 April 2023
 Änderungen vorbehalten !