


CALENBERGER NEUSTADT

Untersuchungsgebiet zur Vorbereitenden Untersuchung gemäß §141 BauGB

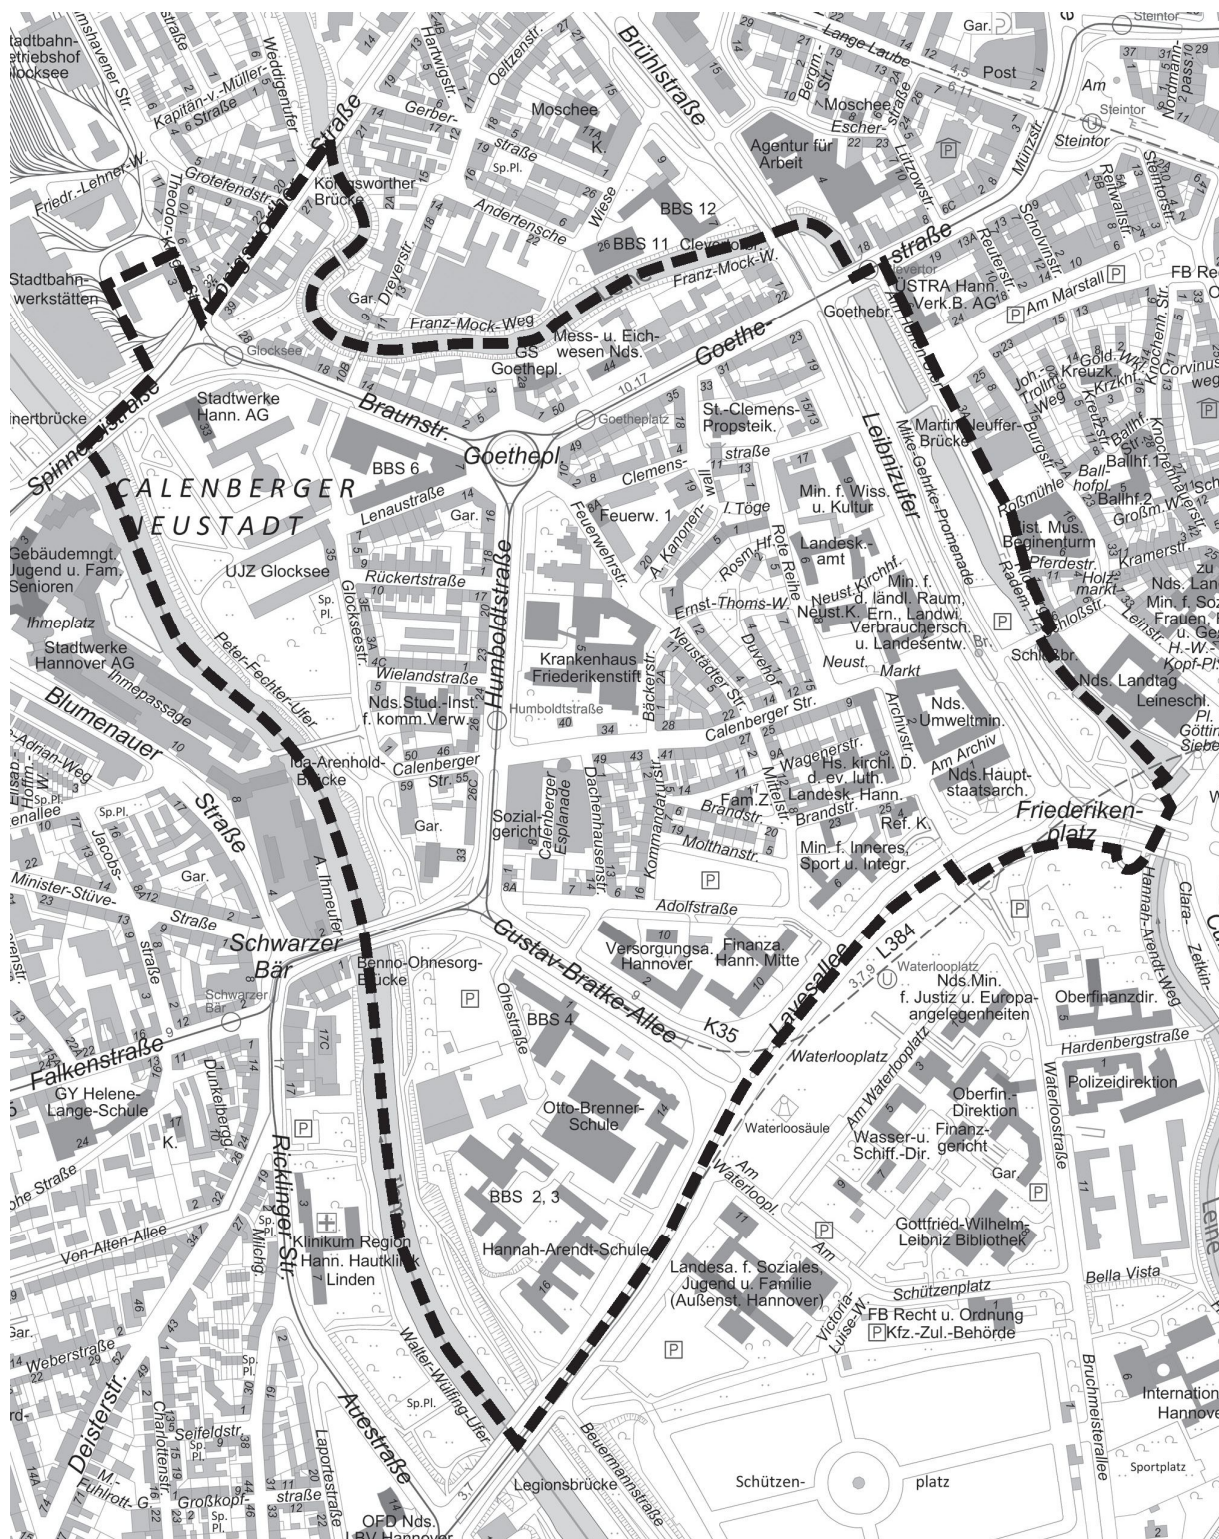

Kartengrundlage: Stadtkarte 1:5000 © Landeshauptstadt Hannover, Bereich Geoinformation

Landeshauptstadt Hannover
Fachbereich Planen und Stadtentwicklung
Bereich Wohnen und Stadterneuerung
Maßstab 1:7500, Februar 2013