


Anlage 1 zur Drucksache Nr. /2009
Übersichtslageplan Stadtbahnstrecke C - Ost
Hochbahnsteig Uhlhornstraße und Kantplatz

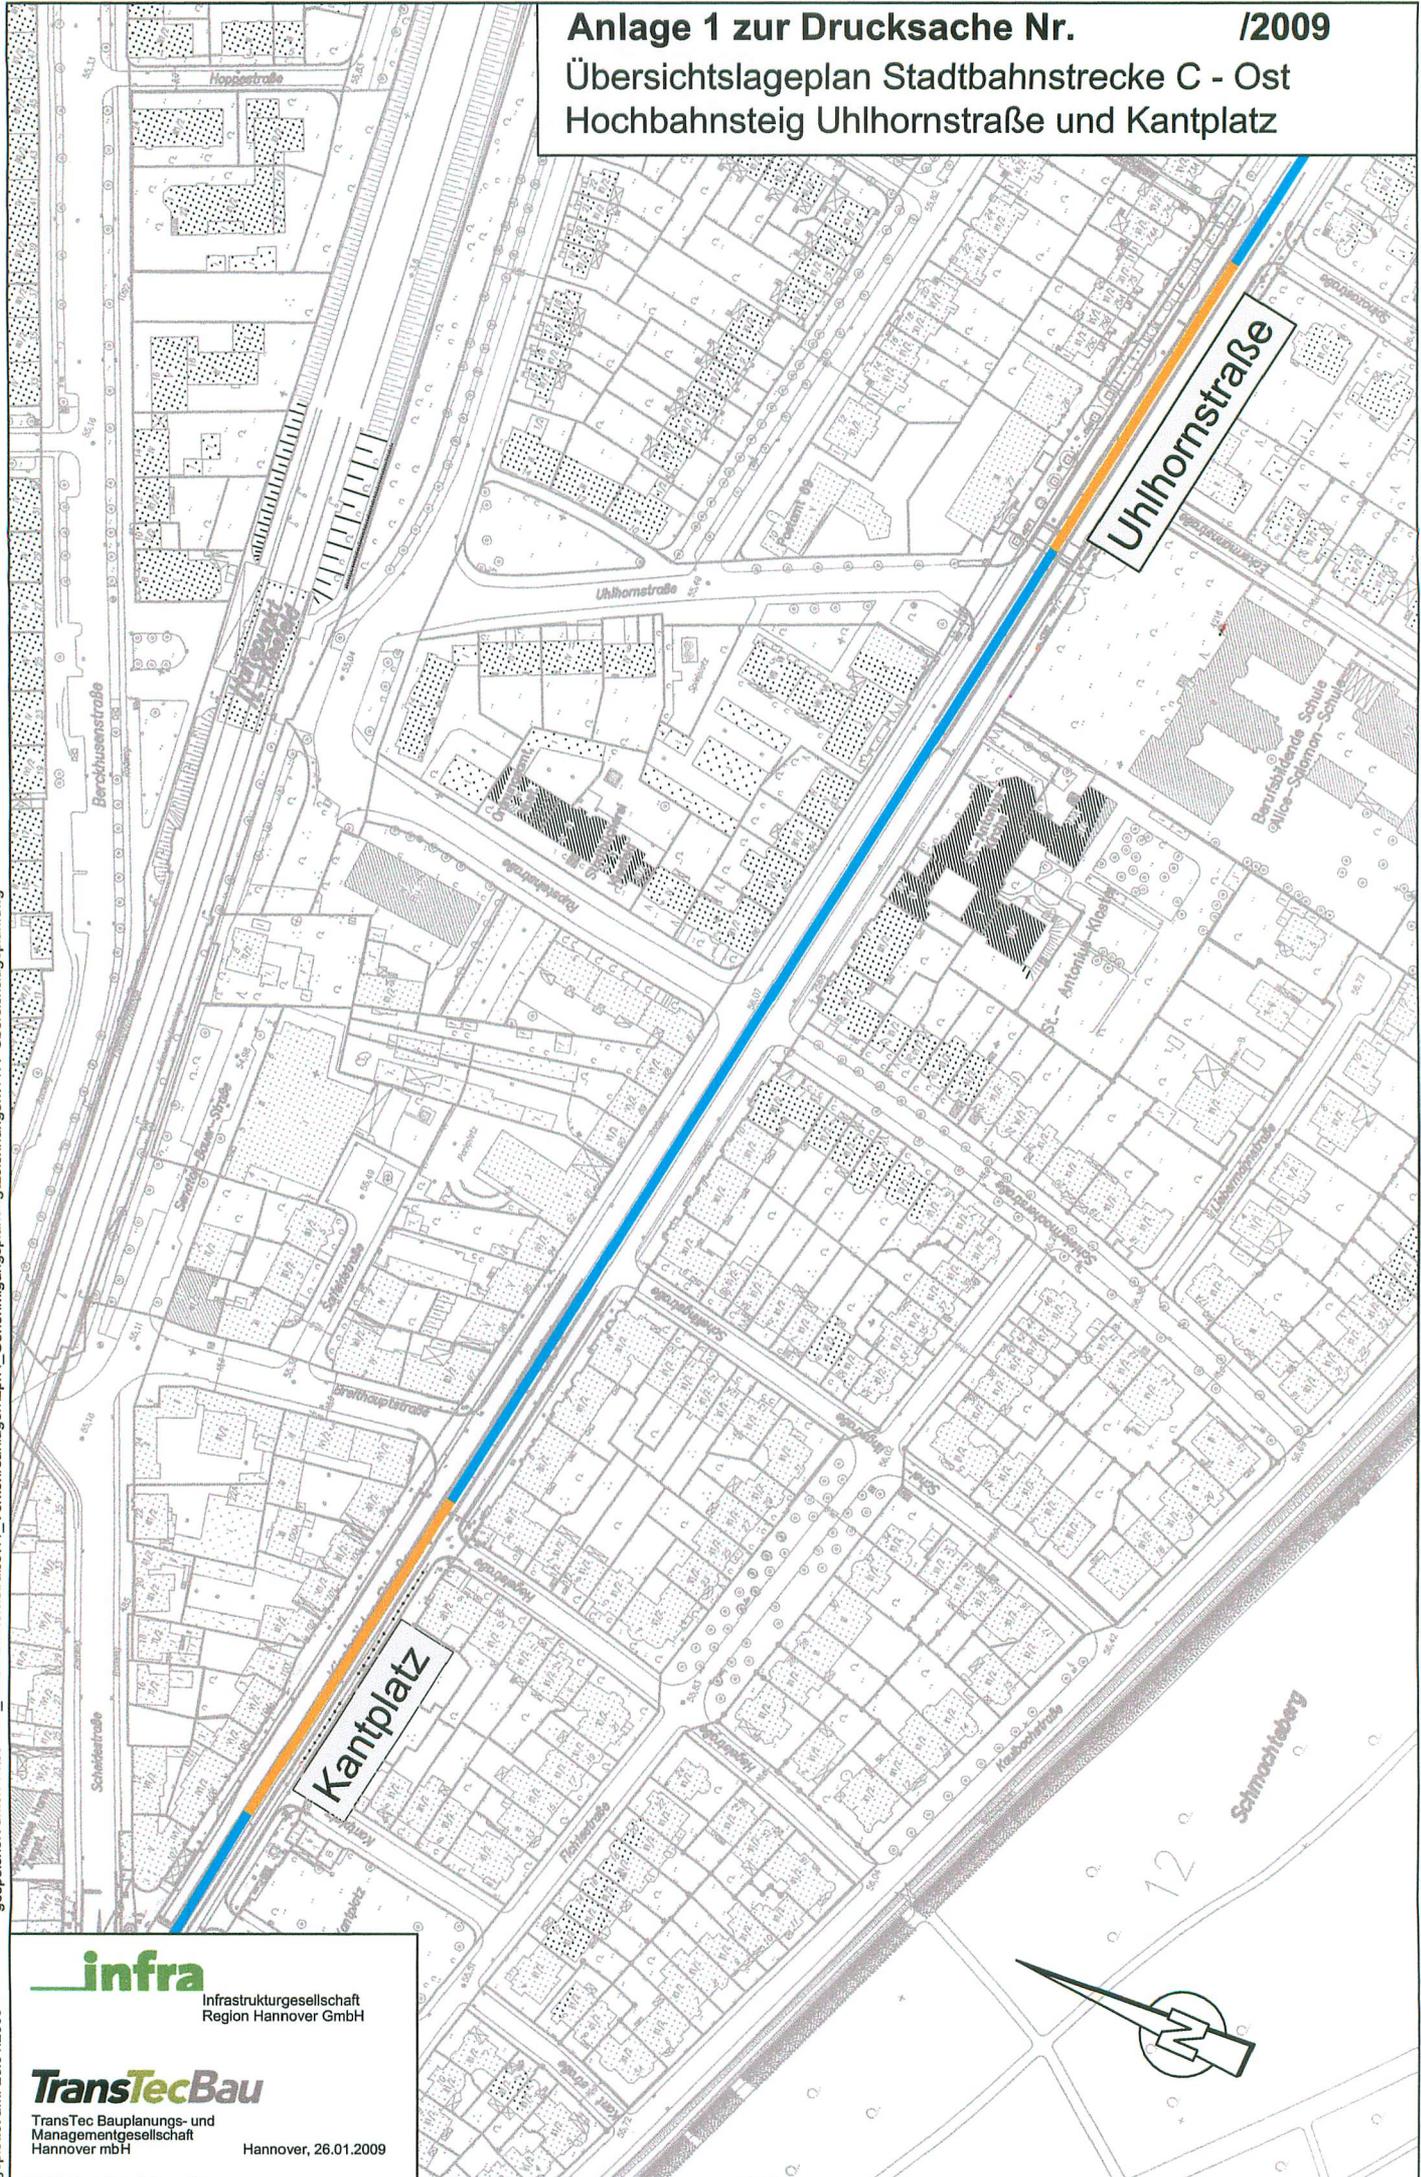


gespeichert unter: P:\004477_HBST Uhlhornstraße\41_Verkehrsanlagen\Lph4_Genehmigungsplanung\Zeichnungen\4477-Übersichtslageplan.dwg

geplottet am: 26.01.2009

infra
Infrastrukturgesellschaft
Region Hannover GmbH

TransTecBau
TransTec Bauplanungs- und
Managementgesellschaft
Hannover mbH
Hannover, 26.01.2009

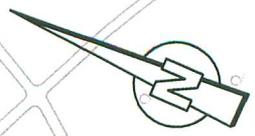

Schmochtsberg