


# Anlage 3 zur Drucksache Nr.

/2009

# Hochbahnsteig Uhlhornstraße: Querschnitt

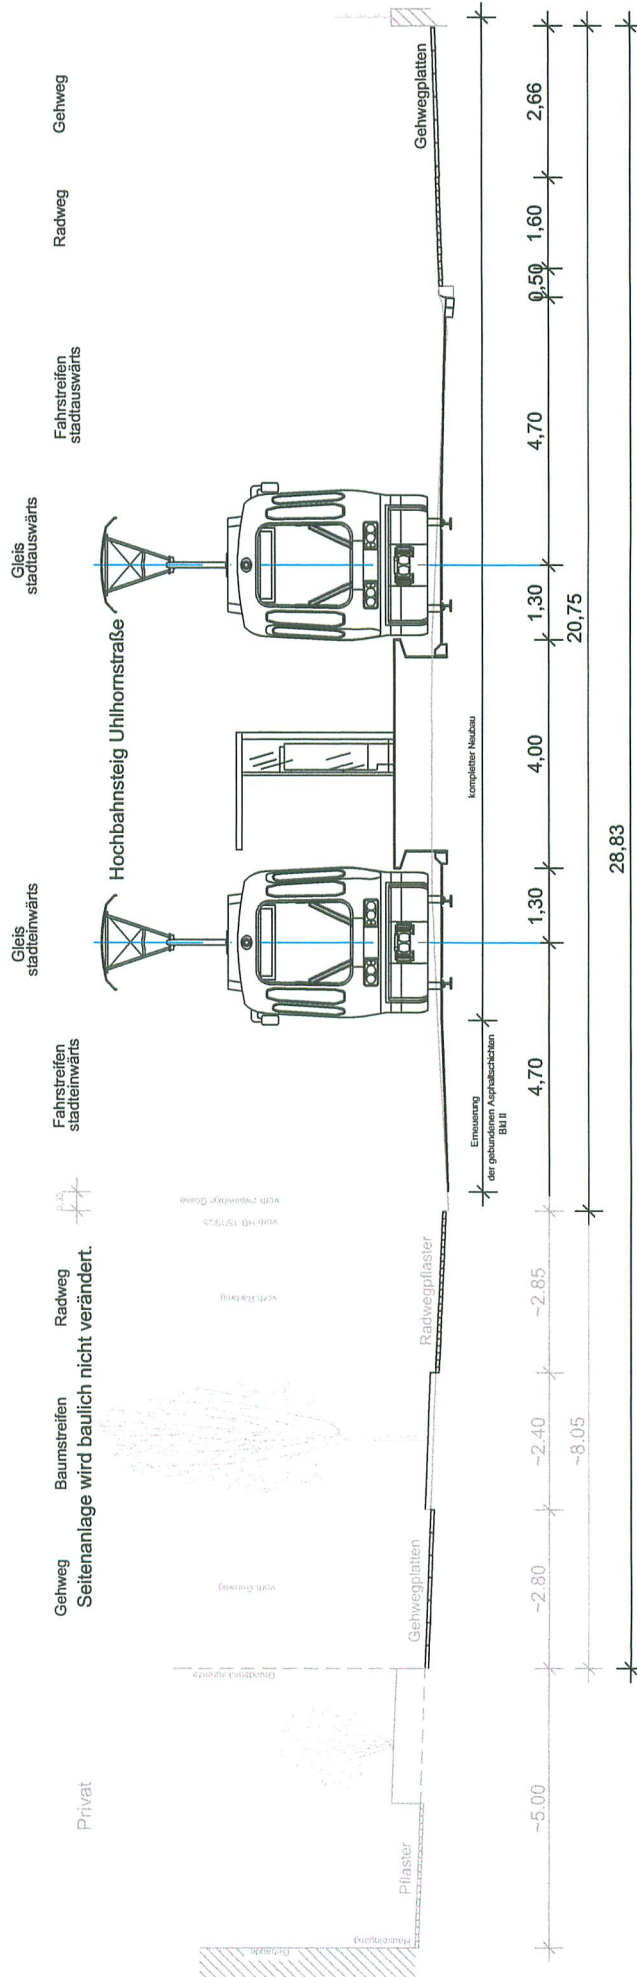

gespeichert unter: P:\004477\_HBST Uhlhornstraße\41\_Verkehrsanlagen\41\_Genehmigungsplanung\Zeichnungen\RO\_Stat-211140.dwg

geplottet am: 28.01.2009

**infra**

Infrastrukturgesellschaft  
Region Hannover GmbH

**TransTecBau**

TransTec Bauplanungs- und  
Managementgesellschaft  
Hannover mbH

Hannover, 28.01.2009