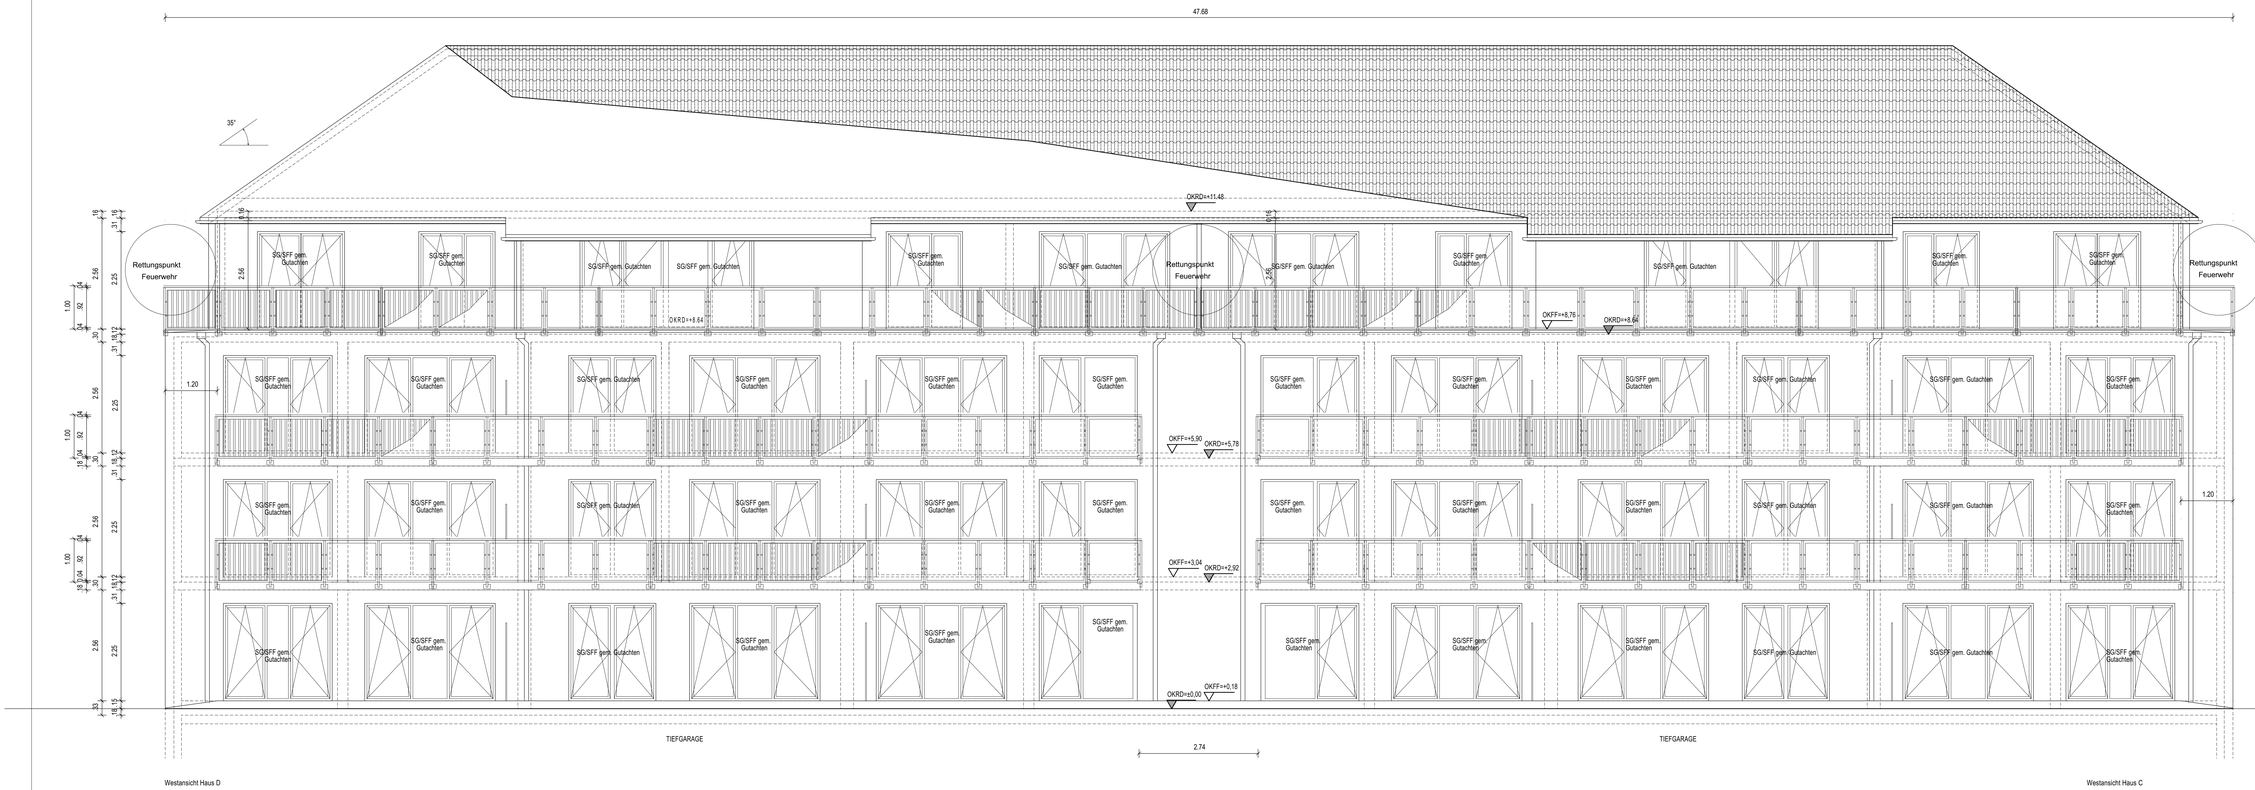

ALLE TRAGENDEN UND KONSTRUKTIVEN BAUTEILE MÜSSEN NACH GEPRÜFTER STATISCHER BERECHNUNG HERGESTELLT WERDEN !

ABMESSUNGEN UND AUSFÜHRUNGSWEISEN SIND MEISTENTEILS NACH DEN SCHNUPFÄHNEN, BZW. NACH DER STATIK HERZUSTELLEN !

LEGENDE

ABD	Abdichtung
BD	Bodendurchbruch
BDF	Bauderm/Pyglage
BRH	Brüstungshöhe
DA	Deckenaussparung
DD	Deckendurchbruch
DÖ	Deckenöffnung
DS	Deckenschalte
EA	Estrich-Aufbaudicken
FFB	Fertigfußboden
FL	Fließlegung
FBD	Fußbodendurchbruch
GA	TÜr mit Glasausschnitt
GK	Gipskarton
GF	Grundfläche
H	Hydrant
HZ	Heizungs - Installation
LF	Lichte Fläche
LÖT	Lüftungsöffnr
LS	Lüftungsschlitz
LZF	Lüftungs - Installation
LH	Lichte Höhe
OK	Oberkante
OKD	Oberkante Decke
OKFF	Oberkante Fertigfußboden
OKRD	Oberkante Rohdecke
OKO	Oberkante Schlot
RD	Rohdecke
RDÖ	Rosätlaröffnung
ROLL	Rolladenkasten
RS	Regenfallrohr
RS	Rauchfächer
SAT	Schiebe-Anlage TÜr
SAN	Sanitär - Installation
STG	Steigung
STR	Stahlbeton
SW	Sonnutzwasser
TSD	Feuerhemmende TÜr
TWD	BrandschutzTÜr
UKD	Unterkante Decke
UM	Umfang
UZ	Untersicht
WA	Wandaussparung
WD	Wanddurchbruch
WÖ	Wandöffnung
WS	Wandschlitz
WH	Wandhydrant

MAUERWERK
STAHLBETON
DÄMMSTOFF
FERTIGTEILE
Decken-durchbruch
Wand-durchbruch
Schlitz
Schacht
Trockenbauwand
OKFF Oberkante Fertigfußboden (Darstellung in Schnittfläche)
OKRD Oberkante Rohdecke (Darstellung in Schnittfläche)
OKFF OKRD Oberkante Fertigfußboden Oberkante Rohdecke (Darstellung in Ansicht)

DIE BODENPLATTEN UND FUNDAMENTE GEGEN ERDREICH SIND IN WASSERUNDURCHLÄSSIGEM BETON HERZUSTELLEN AUSGEFÜHRTEN ARBEITSFUGEN, DIREKTEN UND INDIREKTEN DURCHFÜHRUNGEN SIND GEGEN EINDRINGENDE FEUCHTIGKEIT MIT FLÄCHENDICHTEN WASSERDICHT NACH DIN ZU VERSEHEN.
GEGEN SCHÄDEN DURCH DRÜCKENDES WASSER HAFTET ALLEIN DER AUSFÜHRENDE UNTERNEHMER.

DIE AUFLAGE DES BAUSCHEINS DIE ZUTREFFENDEN DIN-VORSCHRIFTEN MIT ALLEN DARAUS RESULTIERENDEN BAULICHEN NOTWENDIGKEITEN SOWIE DAS BODENGUTACHTEN SIND BEI DER AUSFÜHRUNG ZU BEACHTEN !

ALLE MAßE SIND VOM UNTERNEHMER AM BAU ZU PRÜFEN !
DIE STATISCHEN BERECHNUNGEN SIND ZU BEACHTEN !
DIE FACHPLANUNG HEIZUNG/LÜFTUNG IST ZU BEACHTEN !
FENSTER UND TÜRMAße SIND NOCHMALS ZU PRÜFEN !
DIE BRÜSTUNGSHÖHEN BEZIEHEN SICH AUF OKFD !
ALLE HÖHENANGEN BEZIEHEN SICH AUF OKFD EG !
BEZUGSHÖHE (±0,00 = NN 56,02)

DIE FESTSETZUNGSSCHRIECHEN UND BAUMASSKALIECHBESTIMMENDEN ANGABEN ZUR GRENZBEBAUUNG SIND VOM UNTERNEHMER VERANTWORTLICH NACHZUPRÜFEN, EBENSO DIE EINHALTUNG DES VOM PLANER ANGEGEBENEN ZWANGSMAßE, ÄMTLICHE SCHÄTZUNG UNTERMAßGEBEN SIND DER BAULEITUNG UNVERZÜGLICH MEDITABELN !

DER ENTWURF IST EIN GEISTIGES EIGENTUM DES PLANERS UND URHEBERRECHTLICH GESCHÜTZT. DAS ÜBLICHE ÜBERGEBEN UND WEITERGABE AN DRITTE SOWIE DIE VERVIELFÄLTIGUNG JEGLICHER GENEHMIGUNG DES PLANERS. ENTSPRECHENDE VERSTÖßE BLIBEN RECHTLICHE SCHRITTE VORBEHALTEN !

Vorabzug

Index	Datum	Bearbeiter	Inhalt
A	25.02.2020	DK / TB	Einarbeitung Umplanungen

Umplanung:
AGSTA - Nordstadt | PartG mbB
Schaufelder Str. 11 | 30167 Hannover
T: 0511 / 708907 | E: brandt@agsta-nordstadt.de

Bauvorhaben:
WOHNBEBAUUNG MIT STELLPLÄTZEN UND FAHRRADABSTELLHAUS
GÖTTINGER CHAUSSEE 267 A BIS D
30459 HANNOVER - OBERRICKLINGEN

Bauherr:
JFL WOHNPARK RICKLINGEN GMBH
VERTR. DURCH DEN GF DIPL.-ING. JÜRGEN PIEBE
SCHLOSSSTRAßE 38
49326 DERNPOLZ

Architekt:
DIPL.-ING. JOERG WEDEMEYER IN CULMANN + WEDEMEYER GMBH ARCHITEKTEN
YORCKSTR. 11
30163 HANNOVER
TELEFON 0511 / 3632-100

Planinhalt:
WESTANSICHT HAUS C + D

Gepl.f. Bauherr:	Project-Nr.: 1420
Gepl.f. Gki:	Intern-Nr.: ARCH

Maßstab:	1 : 50	Geo.:	Lf. Sht:	Plannummer:
Format:	118,8 x 45	Datum:	29.03.2019	CD A2 A
Datei:	Server/Project 1420			