Landeshauptstadt Hannover
FB Gebäudemanagement, OE 19.21

Hannover, den 02.04.2012

OBJEKT	GY Herschelschule, Außenstelle Sahlkamp 143	**Anlage Nr. 3**
PROJEKT	Umbau zur KITA (2 Gruppen)	
PROJEKTNR.:	17-2011-536, LAGERBUCHNR.: 025/0189-003	

Lageplan

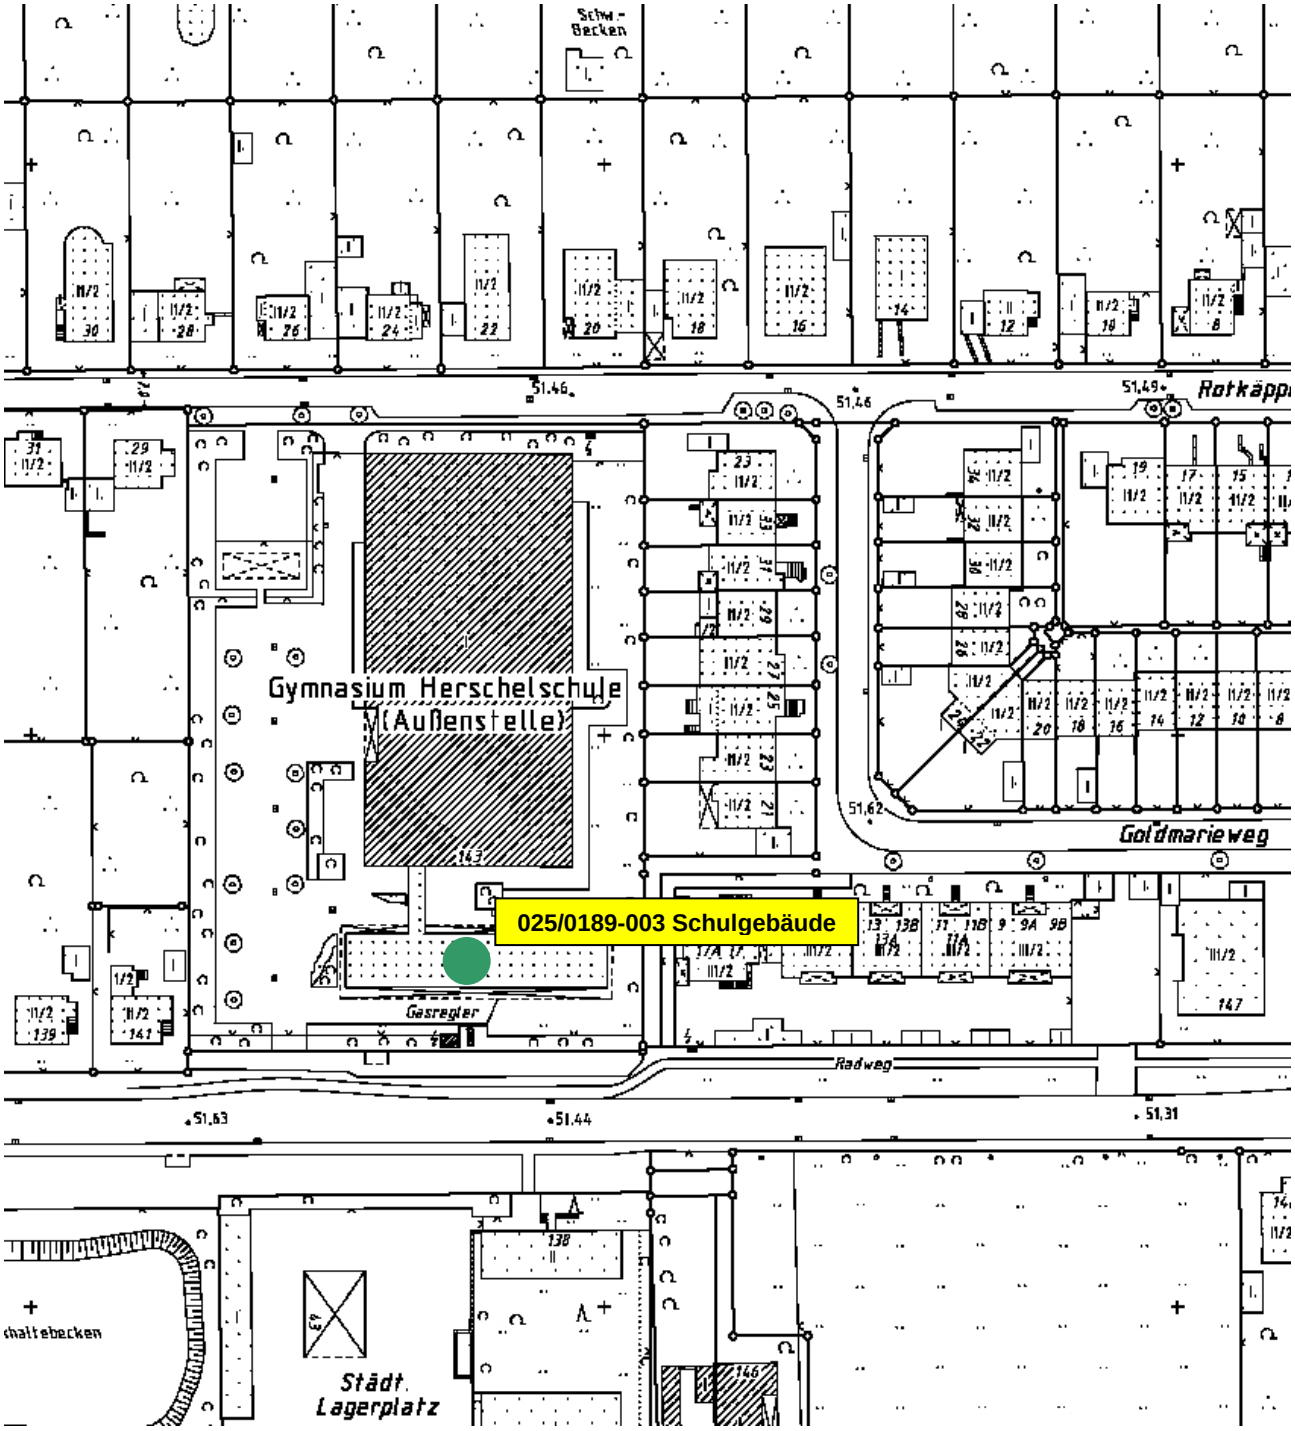

Landeshauptstadt Hannover
FB Gebäudemanagement, OE 19.21

Hannover, den 02.04.2012

OBJEKT	GY Herschelschule, Außenstelle Sahlkamp 143	**Anlage Nr. 3.1**
PROJEKT	Umbau zur KITA (2 Gruppen)	
PROJEKTNR.:	17-2011-536, LAGERBUCHNR.: 025/0189-003	

Ansichten

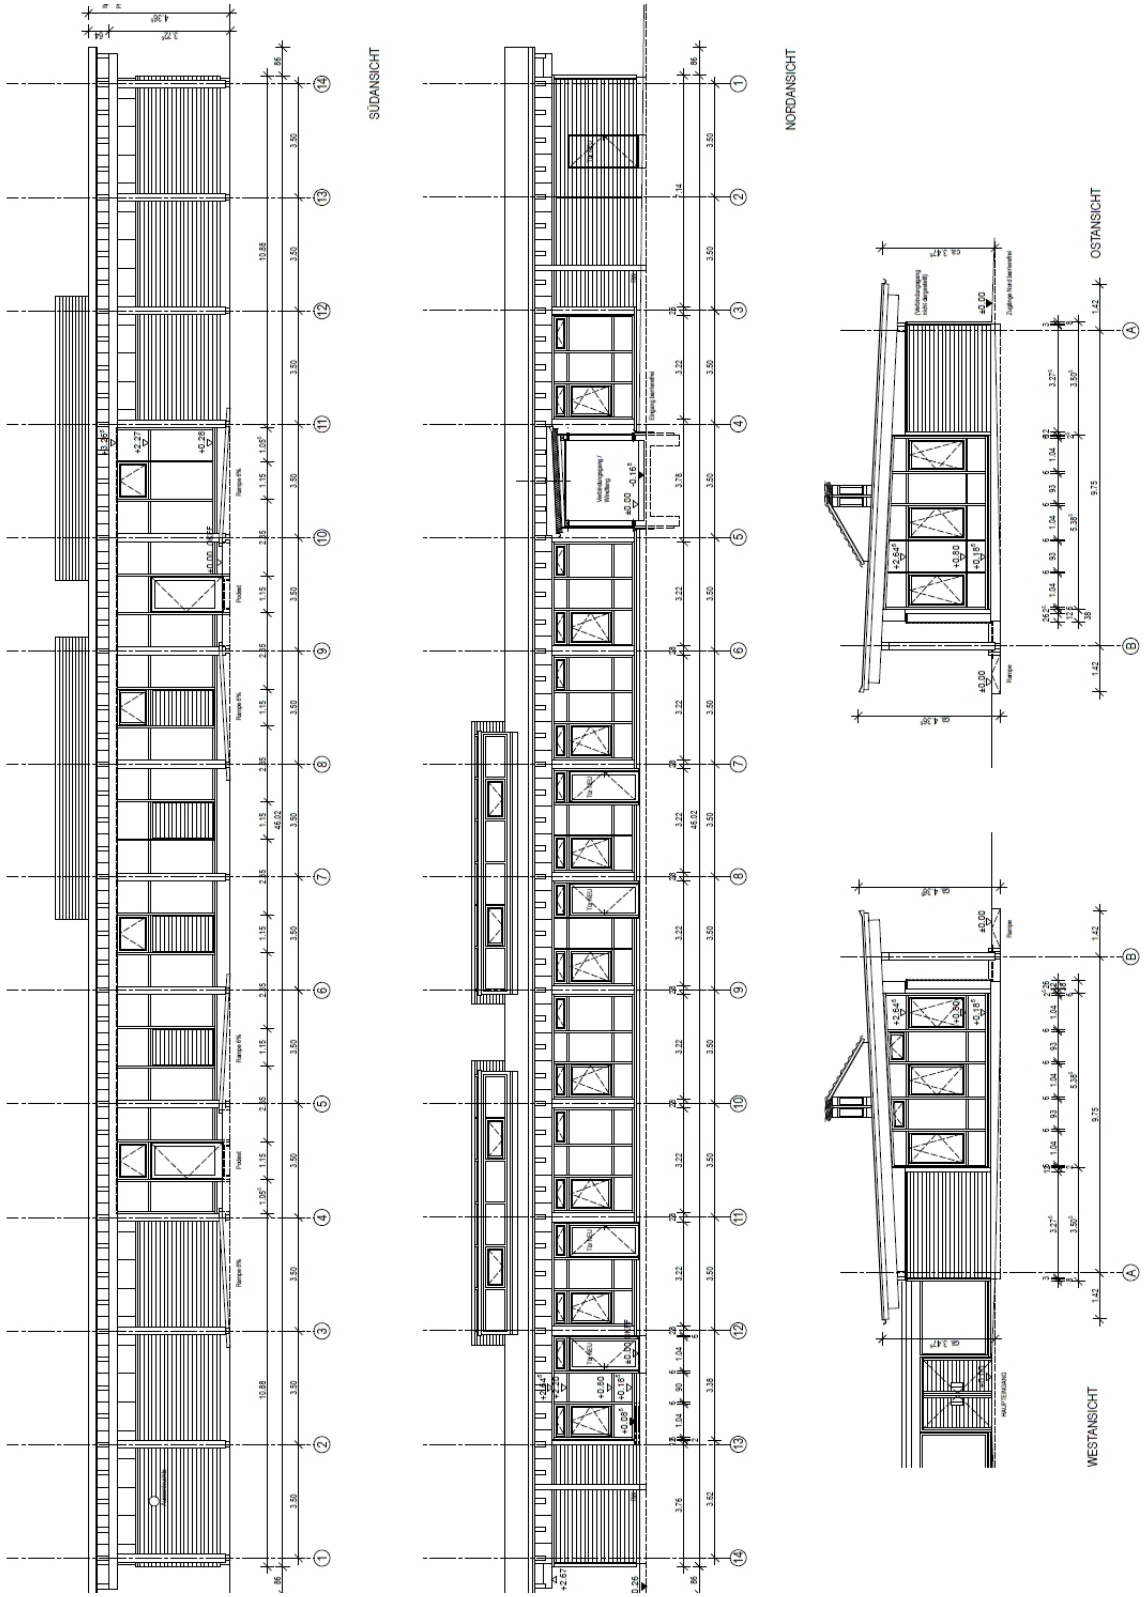

2.26 d

OBJEKT	GY Herschelschule, Außenstelle Sahlkamp 143	**Anlage Nr. 3.2**
PROJEKT	Umbau zur KITA (2 Gruppen)	
PROJEKTNR.:	17-2011-536, LAGERBUCHNR.: 025/0189-003	

Schnitte

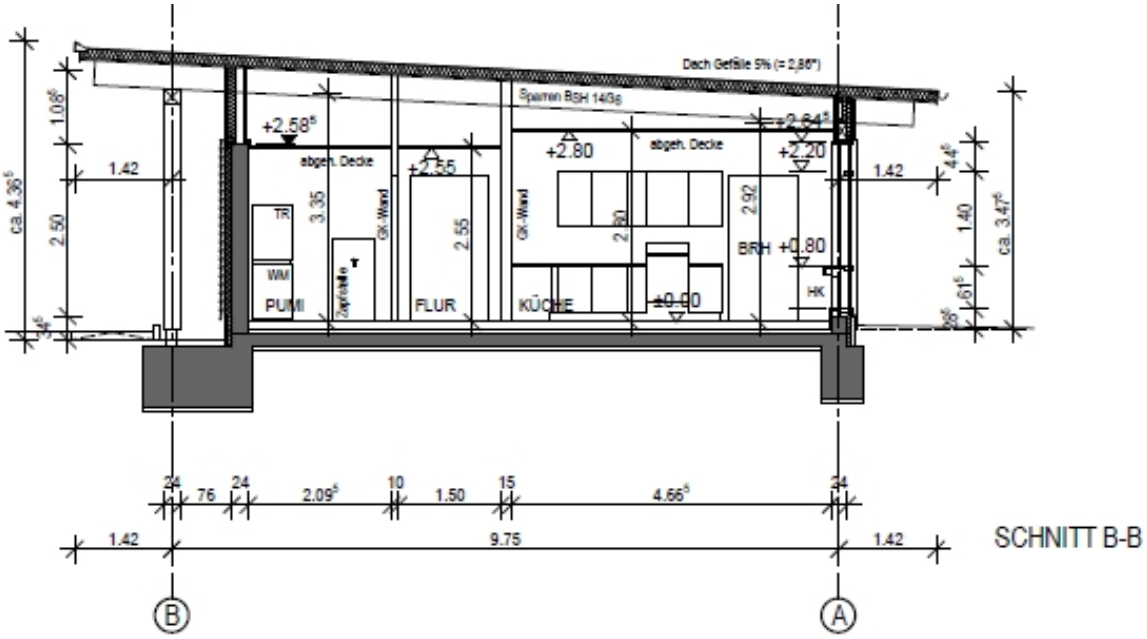

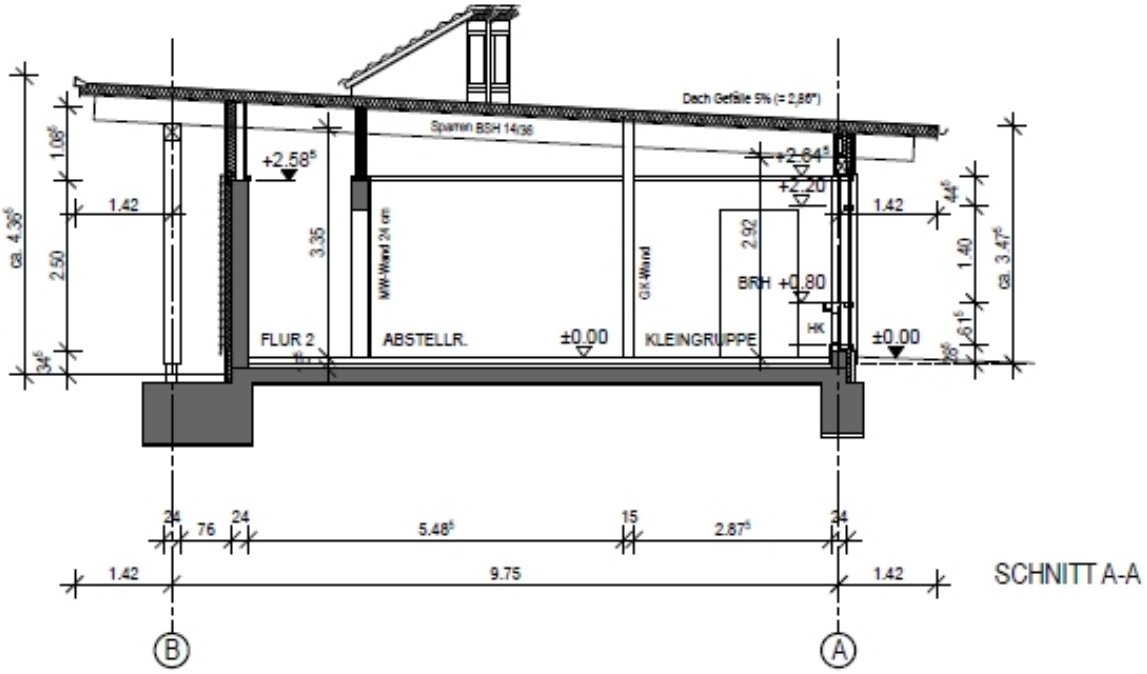

Landeshauptstadt Hannover
FB Gebäudemanagement, OE 19.21

Hannover, den 02.04.2012

OBJEKT	GY Herschelschule, Außenstelle Sahlkamp 143	**Anlage Nr. 3.3**
PROJEKT	Umbau zur KITA (2 Gruppen)	
PROJEKTNR.:	17-2011-536, LAGERBUCHNR.: 025/0189-003	

Grundriss EG

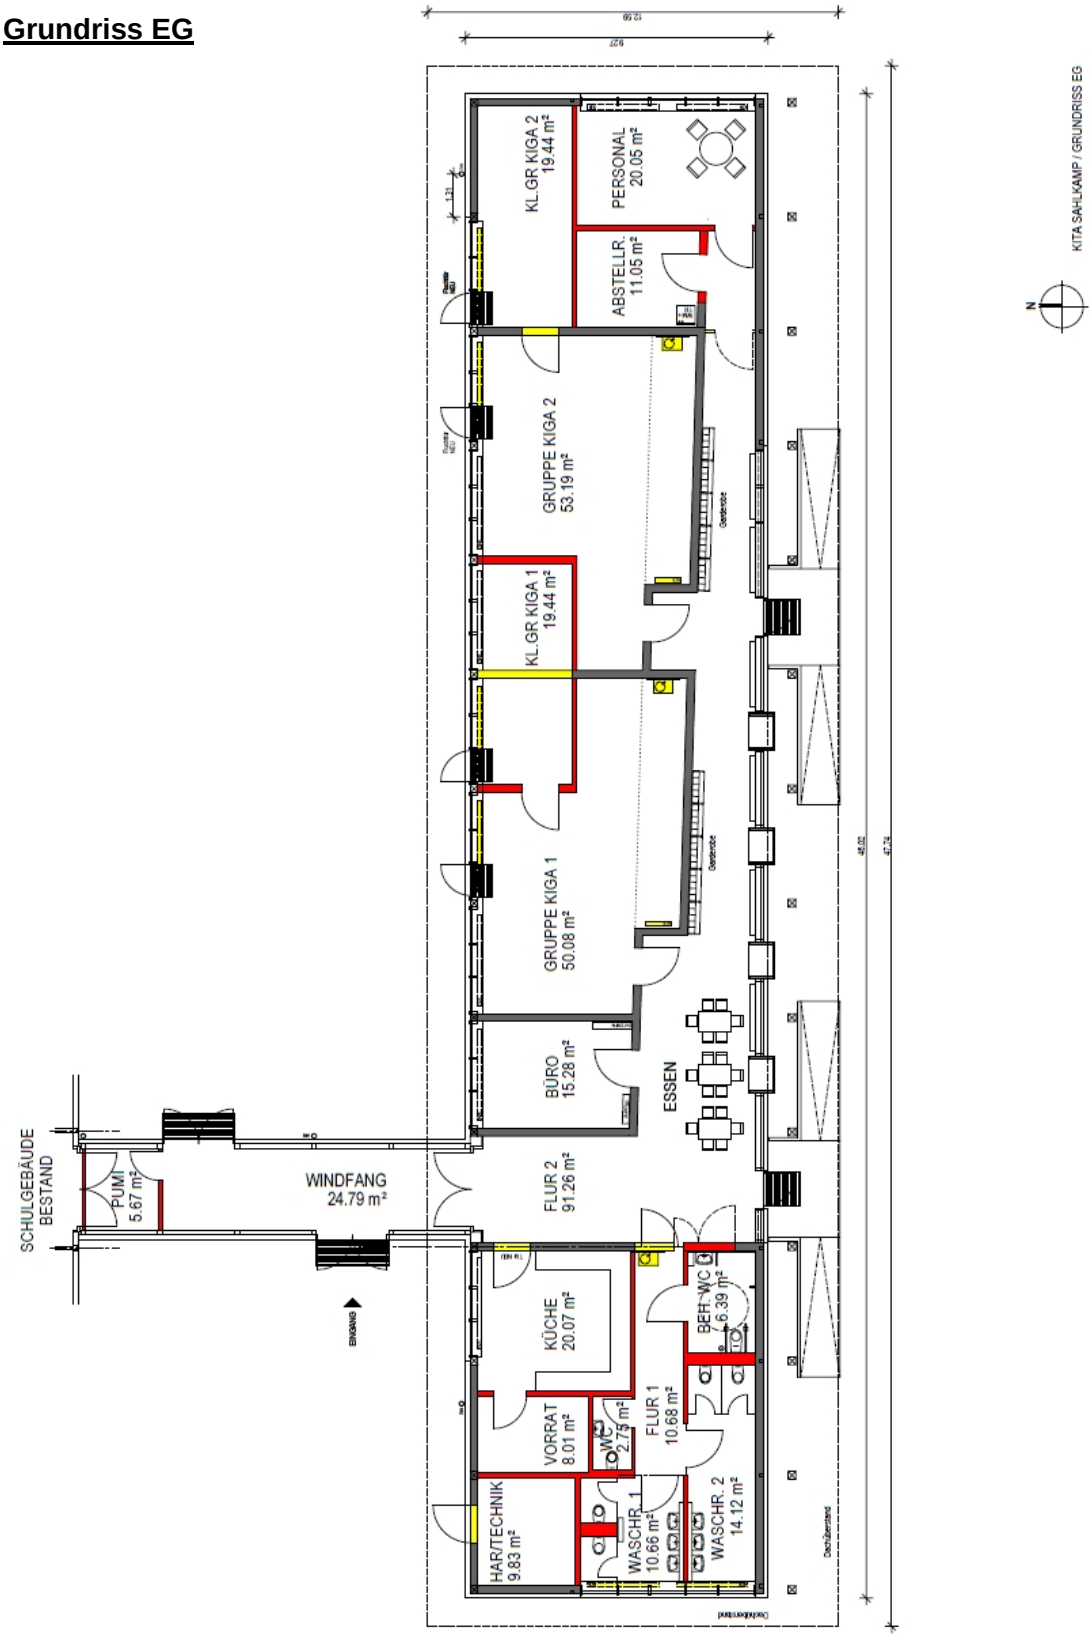

Landeshauptstadt Hannover
FB Gebäudemanagement, OE 19.21

Hannover, den 02.04.2012

OBJEKT	GY Herschelschule, Außenstelle Sahlkamp 143	**Anlage Nr. 3.4**
PROJEKT	Umbau zur KITA (2 Gruppen)	
PROJEKTNR.:	17-2011-536, LAGERBUCHNR.: 025/0189-003	

Außenanlage

2.26 d