



### Querschnitt A-A

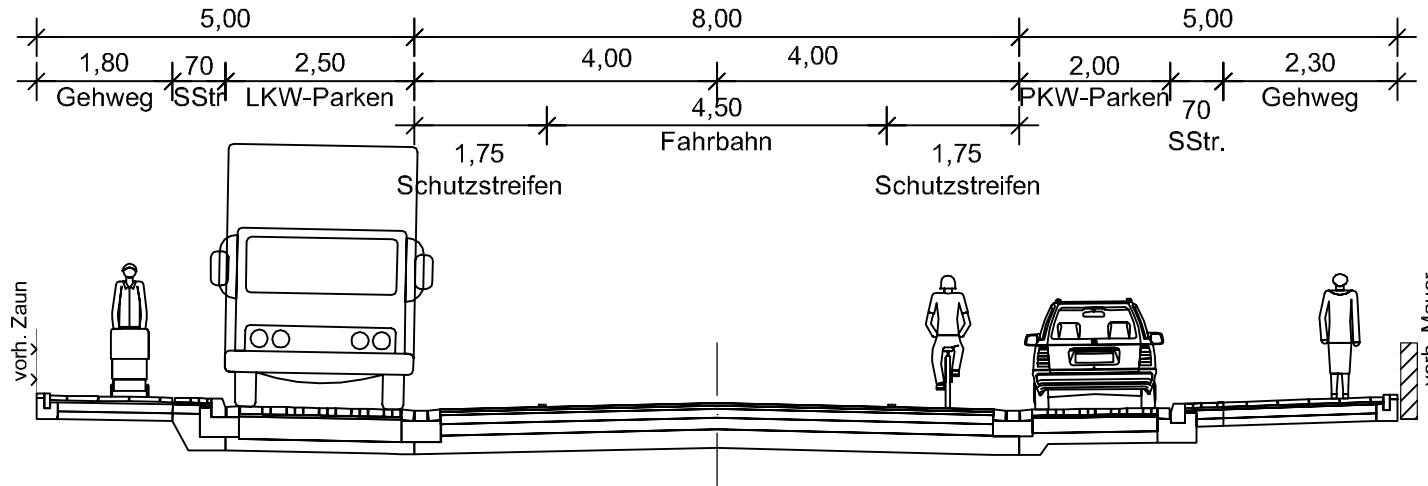

### Querschnitt B-B

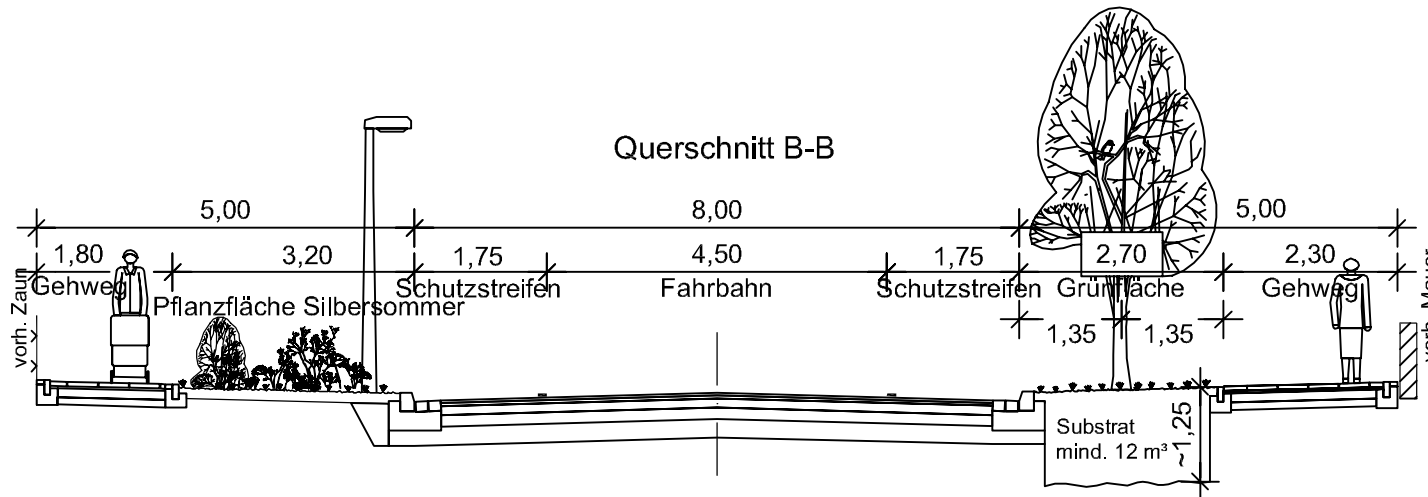

Anlage 1 / Blatt 6 zur  
Drucksache Nr.

/ 2010

FACHBEREICH TIEFBAU  
BEREICH STRASSENPLANUNG

OE 66.22  
Februar 2010  
Änderungen vorbehalten !