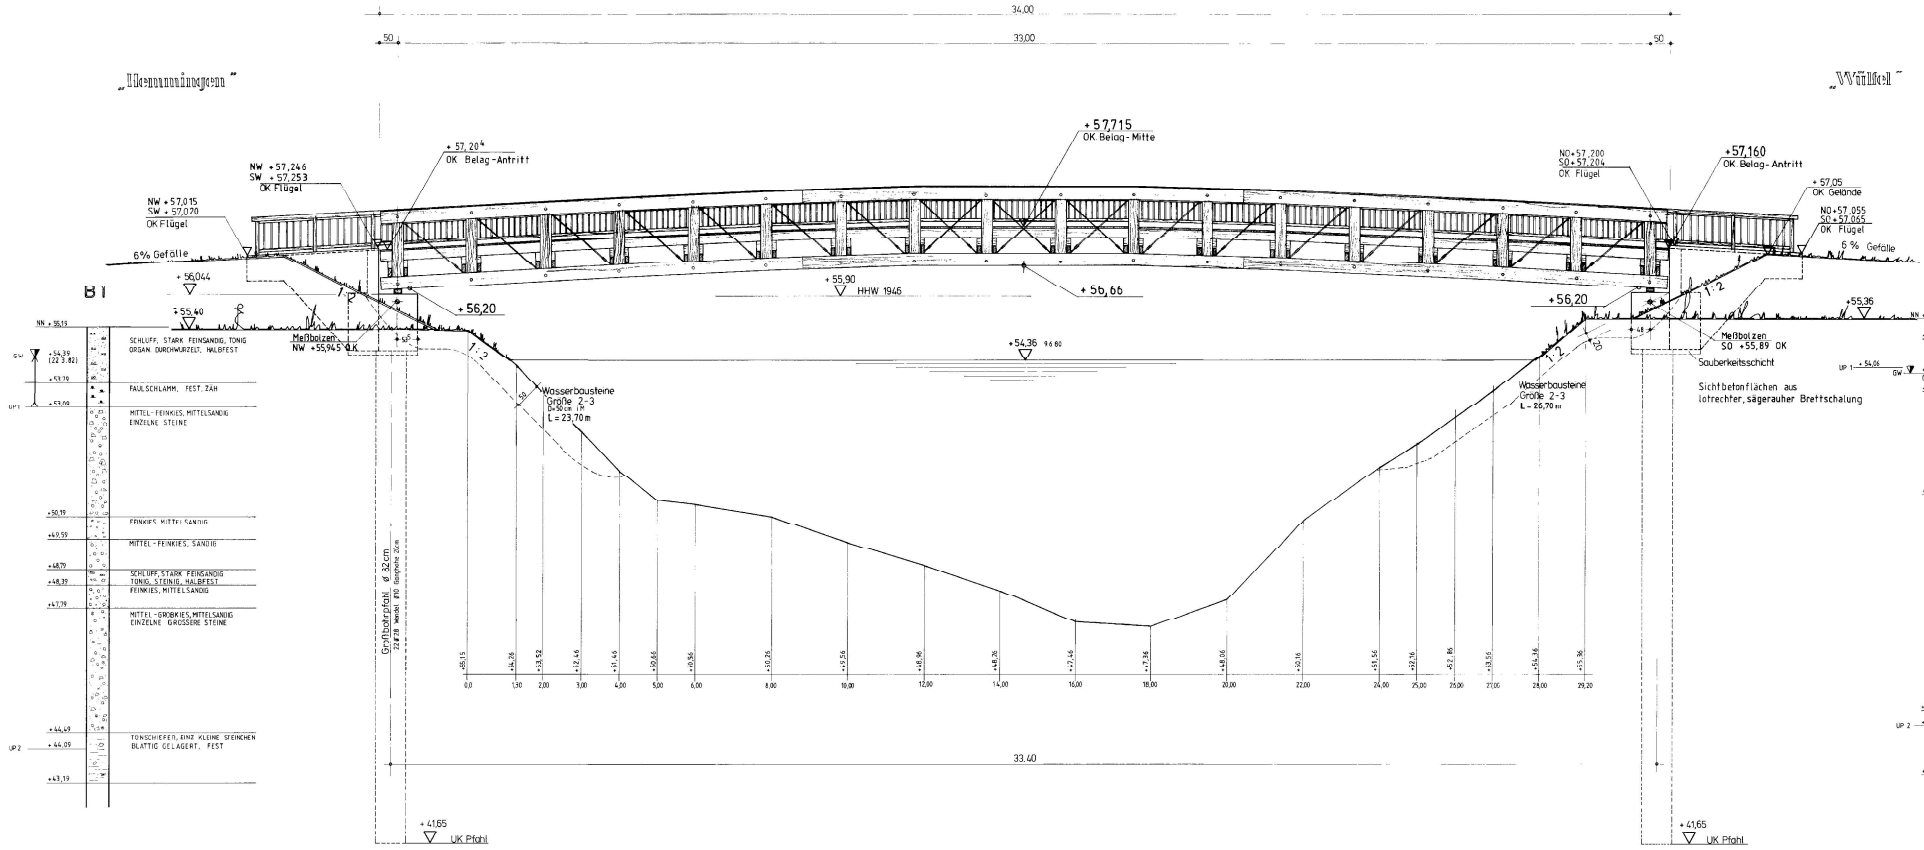

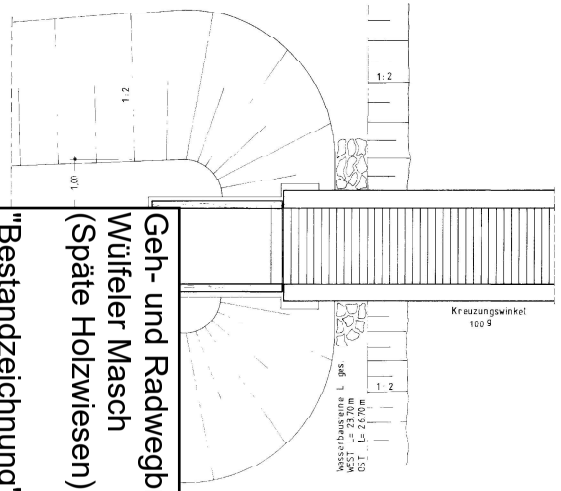

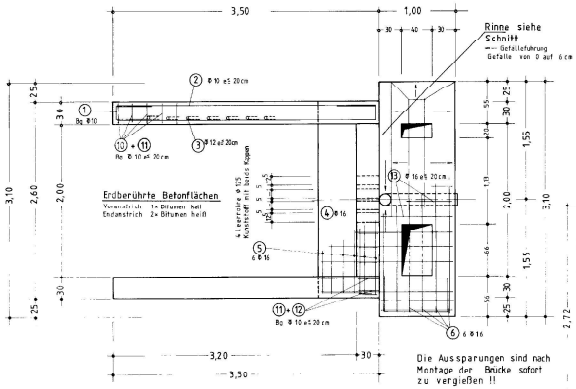

Einzelfundament M 1:25

n= 2 Stück (paarweise)

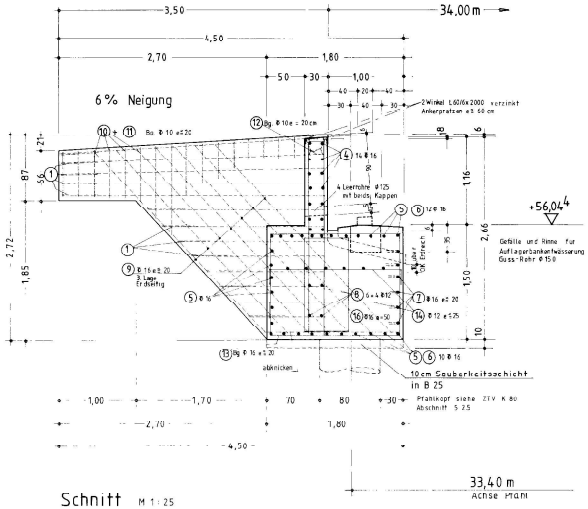

Schnitt M 1:25

Geh- und Radwegbrücke
Wülfeler Masch
(Späte Holzwiesen)
"Bestandzeichnung"
LHH, OE 66.31

Lohrens Holzbau GmbH	Statik, Konstruktion, Ausführung des Brückenüberbaues, Bauüberwachung
- SUBUNTERNEHMER -	
Bauunternehmen Rose GmbH & Co KG	Betonfundamente und Wasserhaushalte
Firma Schönbrunn	Erdarbeiten, Baustraßen, Rampen
Bauunternehmen Fleck GmbH & Co KG	Bohrpfahle
Baustoffgüten:	
Holz	Azobé (Ekki/ Bongossi)
Stahlteile	S 37 / feuerverzinkt
Beton	B 35
Betonstahl	BSt 420/500 RK

Bestandszeich

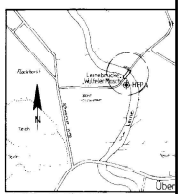

LOHARENS-HOLZBAU GmbH
Die Übernahme der Zeichnung mit der Ausführung wird bestätigt

LANDESHAUPTSTADT HANNOVER
WASSER- UND BRÜCKENBAUABTEILUNG

Leinebrücke „Wülfeler Masch"
Geh- und Radwegbrücke bei Stron - km 11+860
Ansicht / Fundamente

gezeichnet	Nov 1983	[illegible]	
geprüft			
genehmigt			

Anlage 2 zu Drucksache ____ 2020