Anlage 4 zu

Drucksache _____ 2020

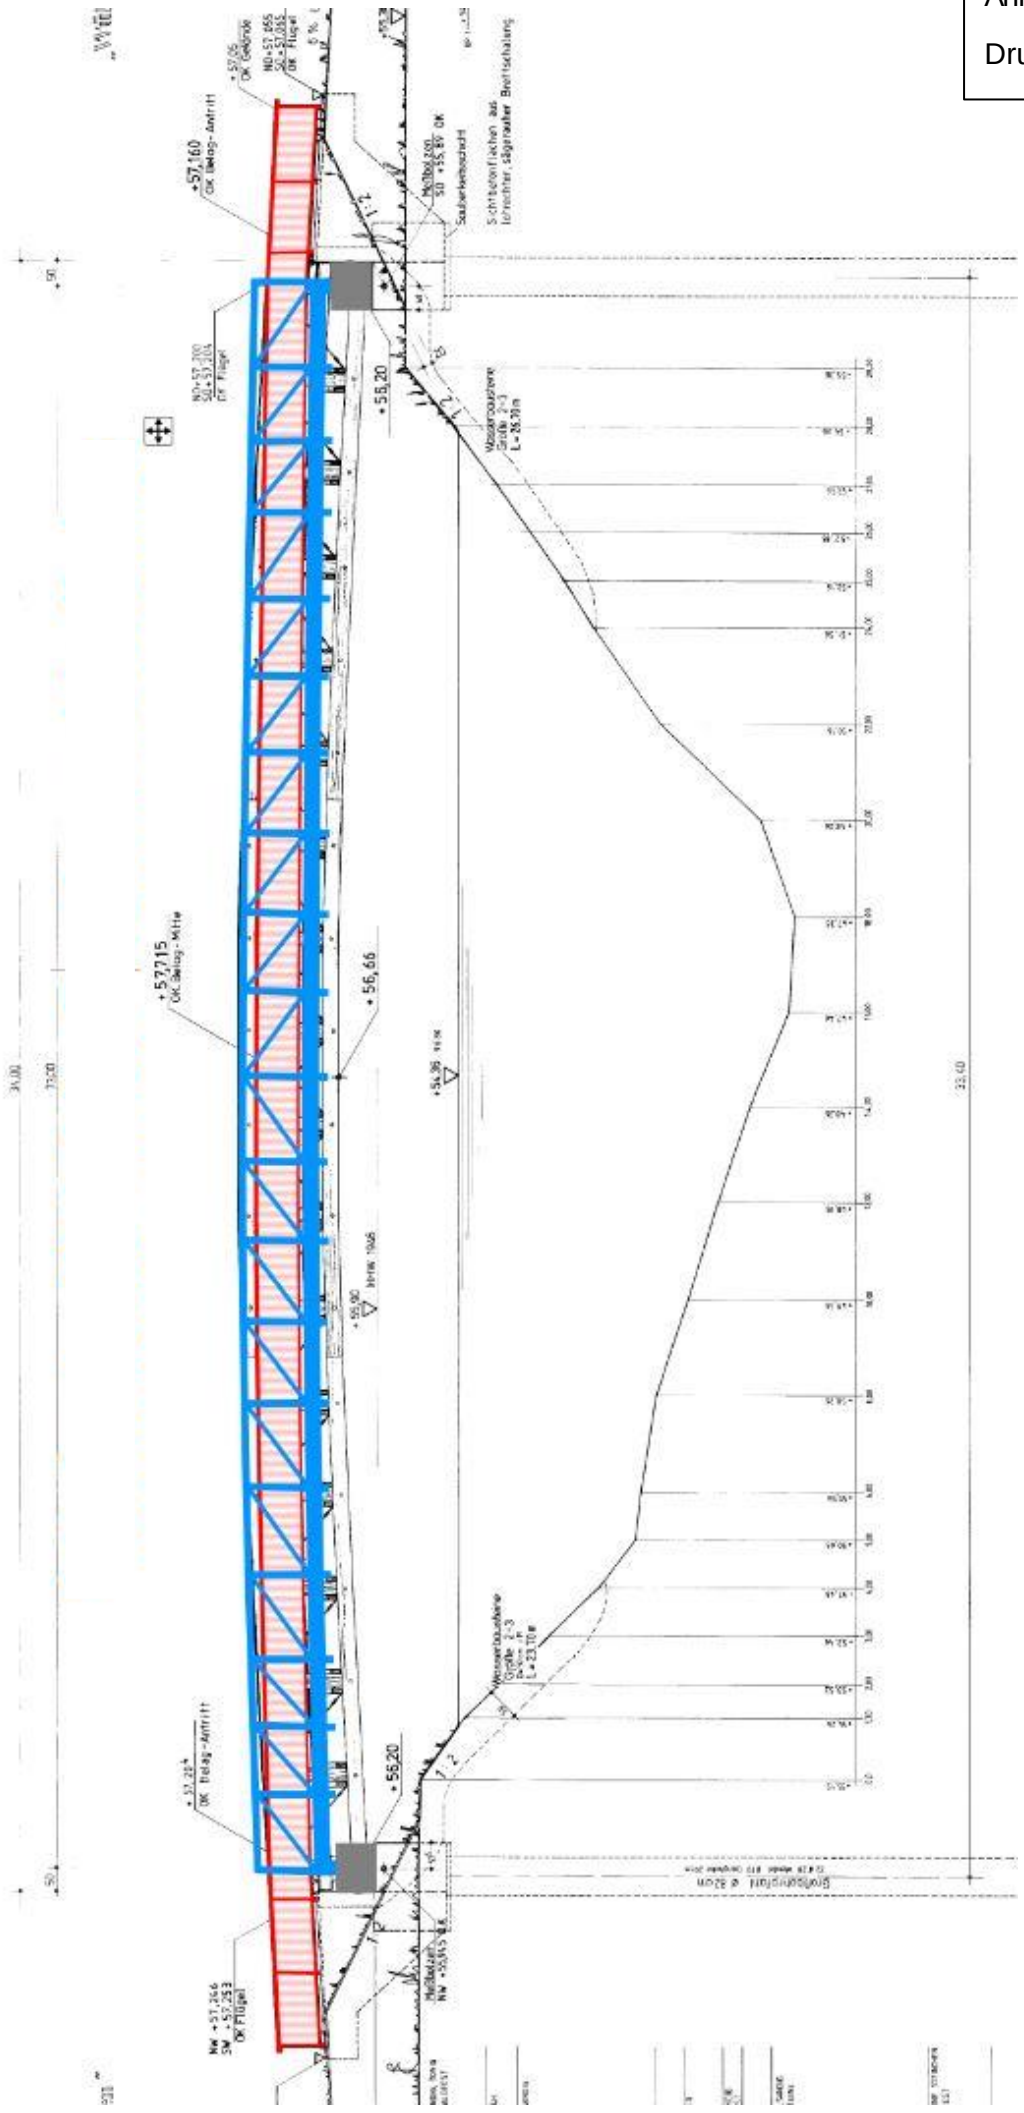

Geh- und Radwegbrücke
Wülfeler Masch
(Späte Holzwiesen)

„Vorentwurf“

LHH, OE 66.31