


Anlage 1 zur Drucksache Nr. /2008
Übersichtslageplan Stadtbahnstrecke B - Süd
Hochbahnsteig Peiner Straße

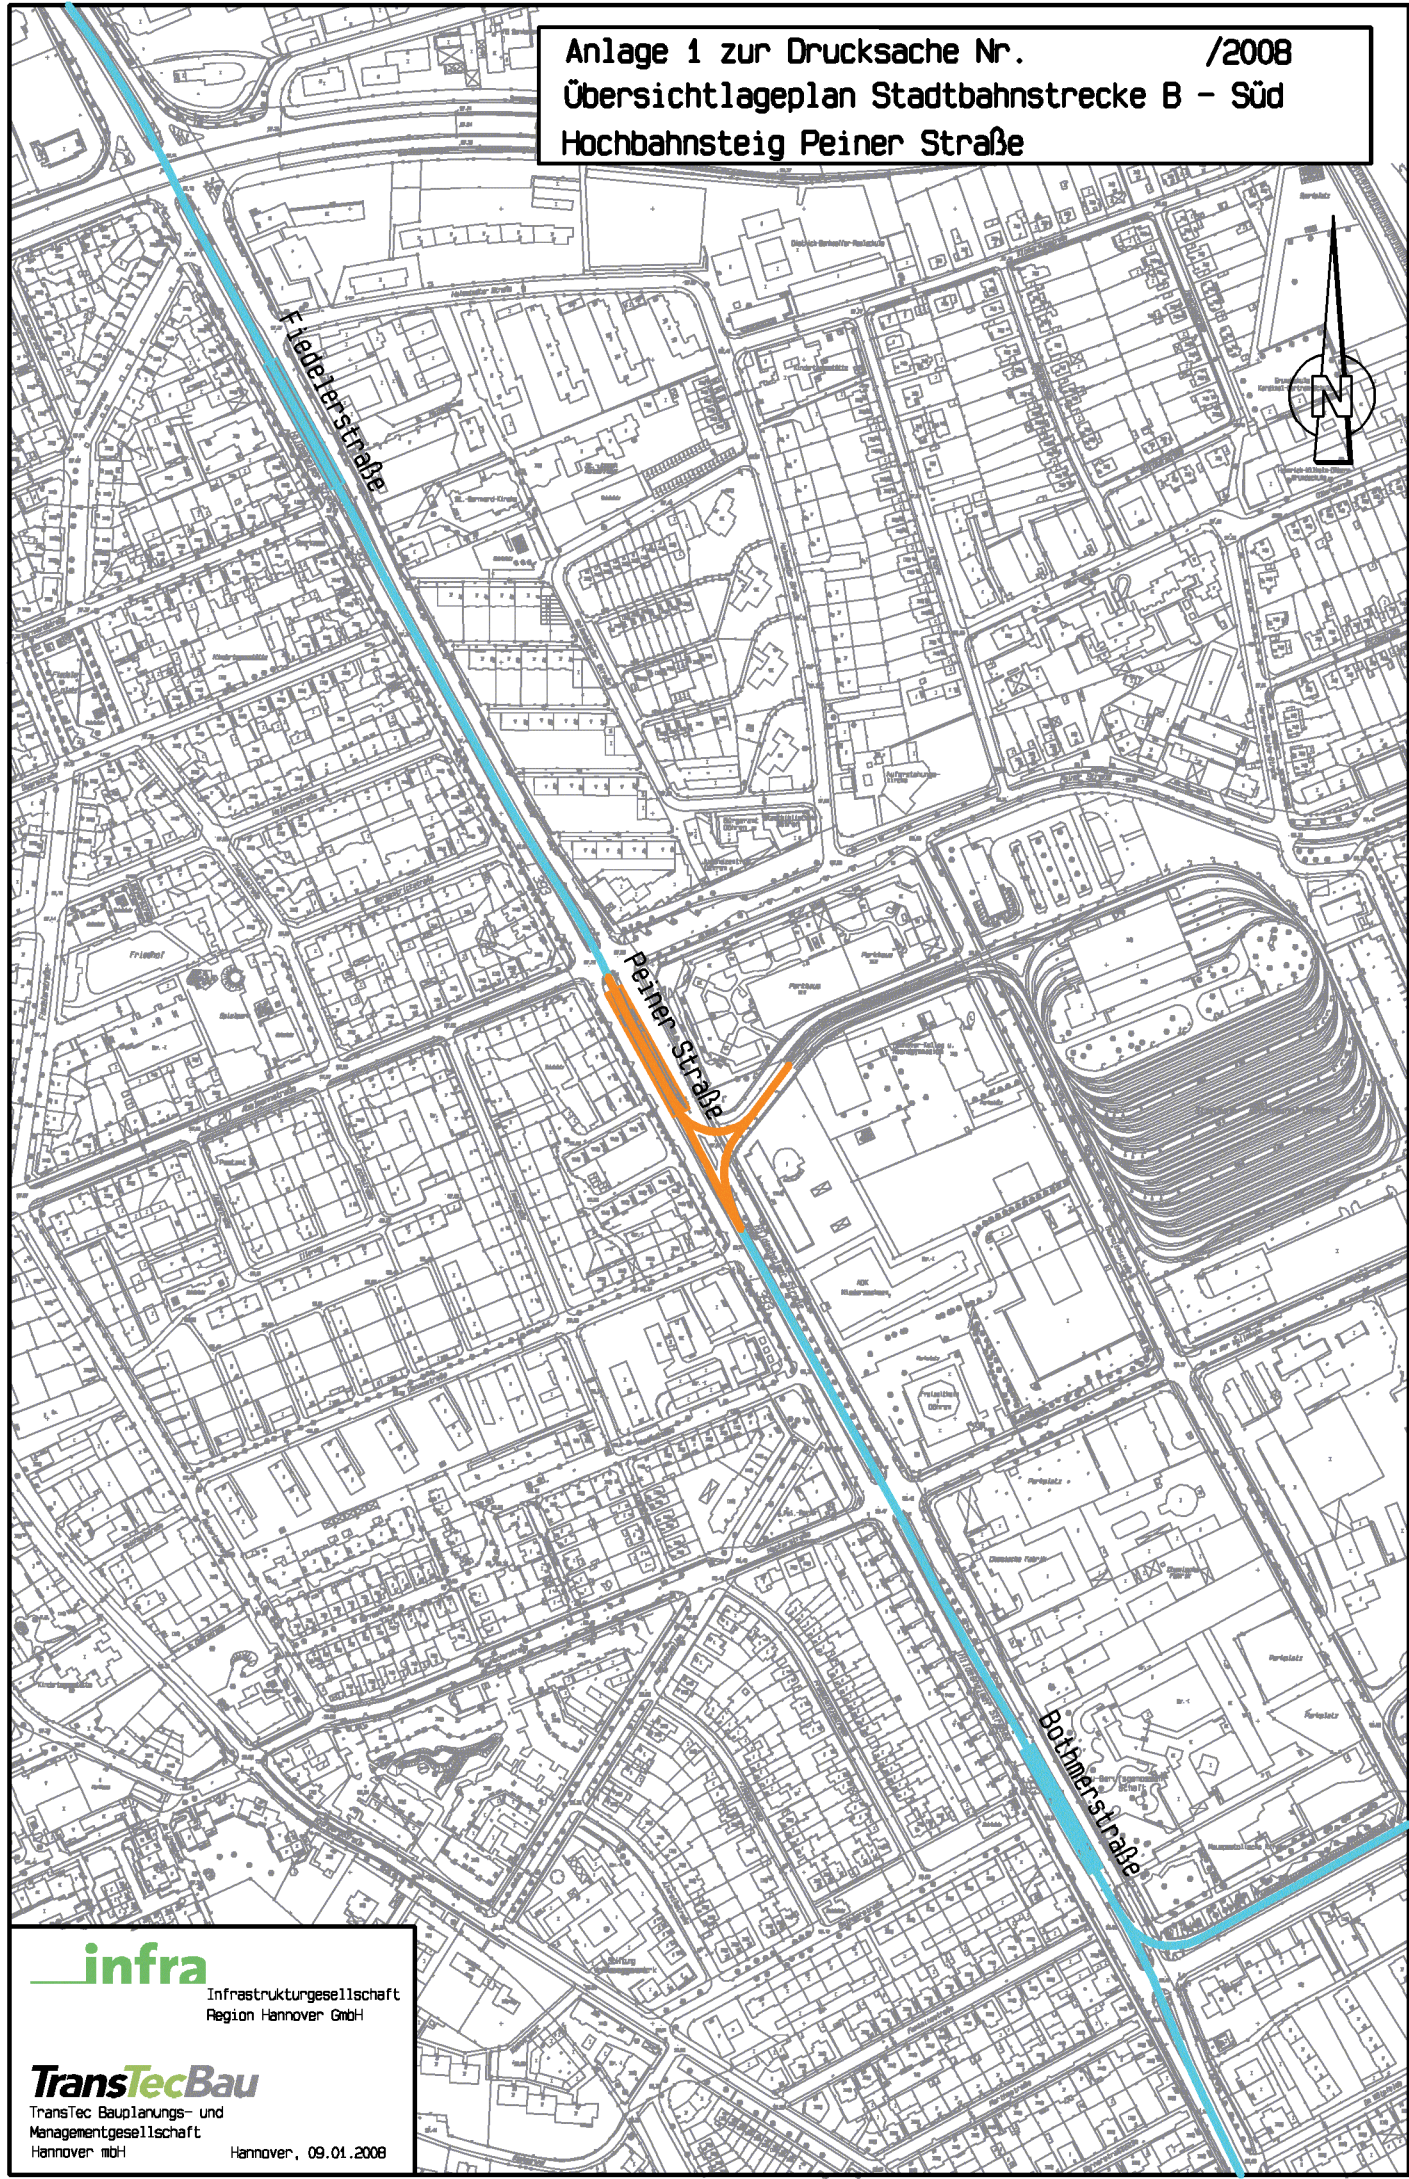

infra
Infrastrukturgesellschaft
Region Hannover GmbH

TransTecBau
TransTec Bauplanungs- und
Managementgesellschaft
Hannover mbH
Hannover, 09.01.2008