
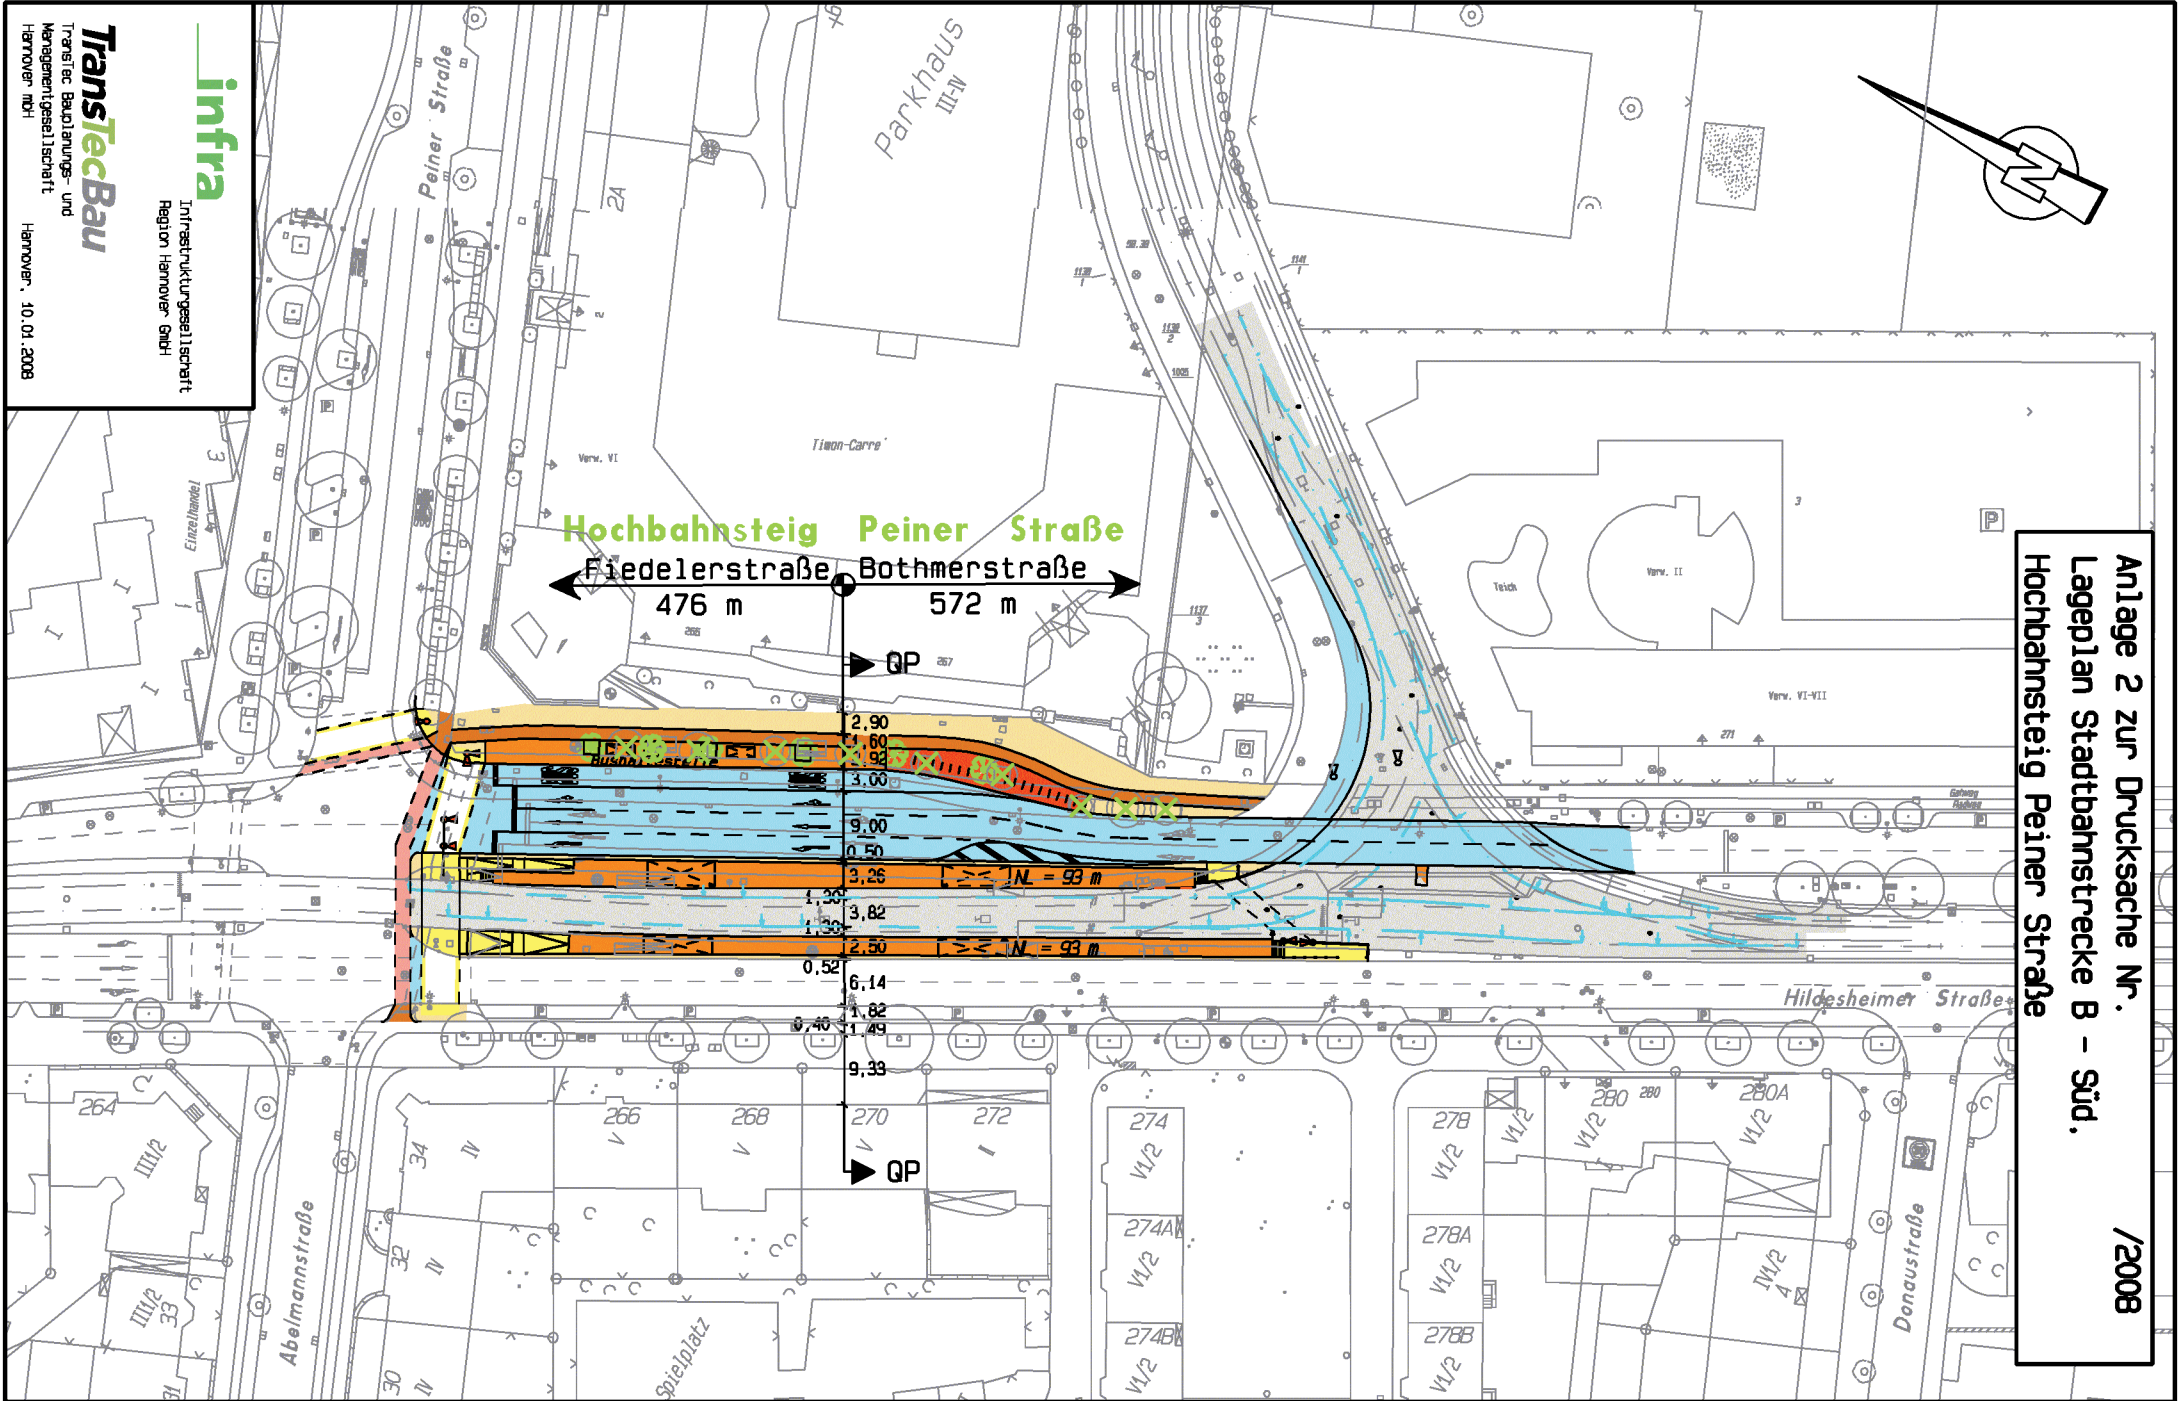


Anlage 2 zur Drucksache Nr.
Lageplan Stadtbahnstrecke B - Süd.
Hochbahnsteig Peiner Straße

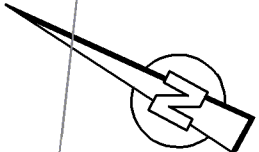

Hochbahnsteig Peiner Straße
← Fiedelerstraße 476 m
GP
572 m → Bothmerstraße

infra
Infrastrukturgesellschaft
Region Hannover GmbH

TransTecBau
Trennfläch Baulösungs- und
Managementgesellschaft
Hannover mbH

Hannover, 10.01.2008