


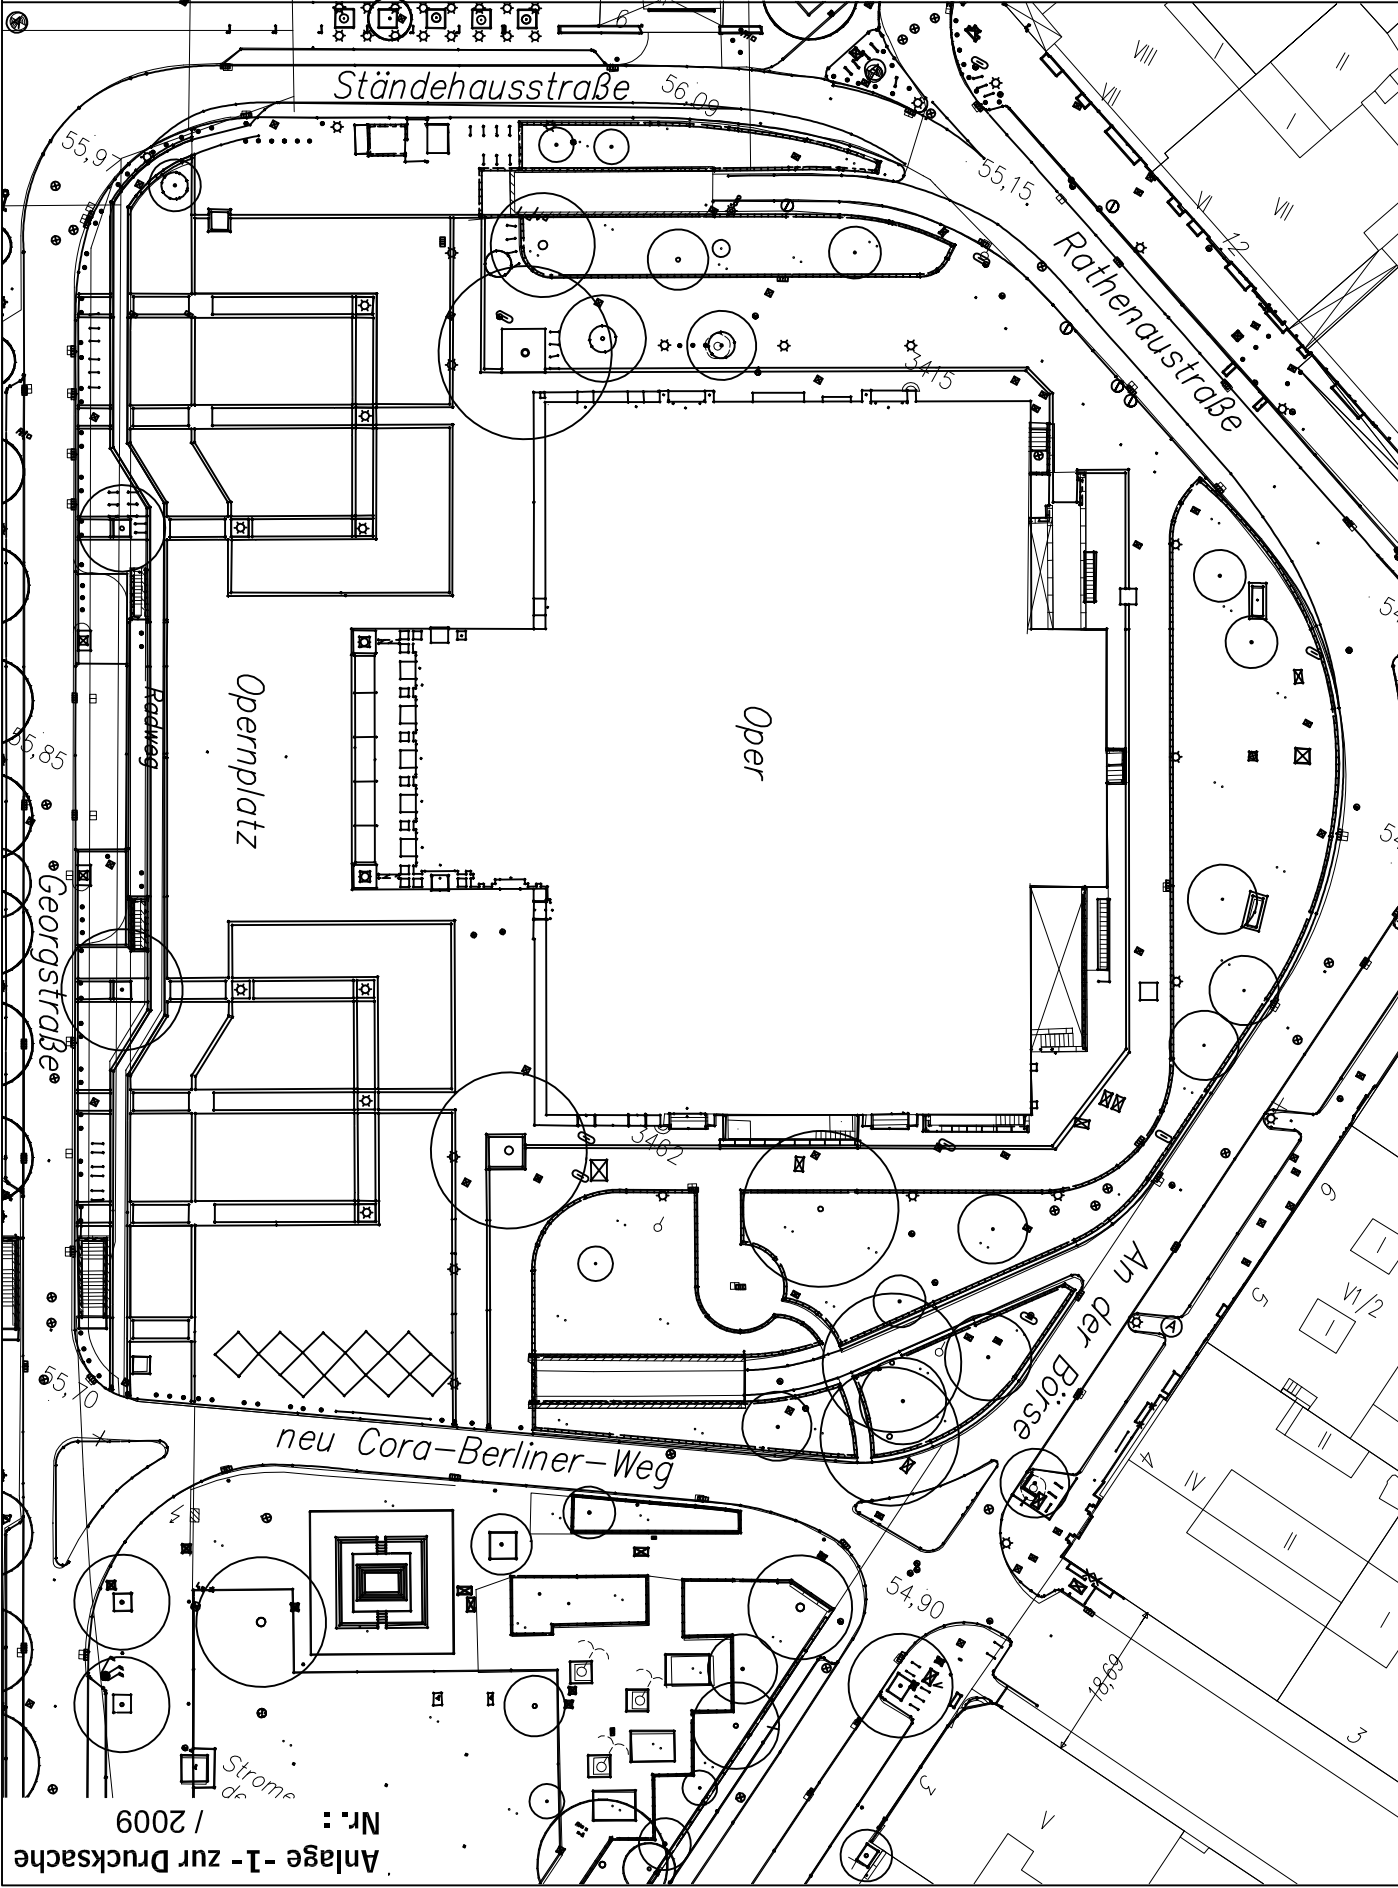

Fachbereich Umwelt und Stadtrün  
der Landeshauptstadt Hannover  
67.22 Objektplanung II  
Planung und Bau

Langensatzstraße 17, 30169 Hannover

Verzeichnispfad: H:\6722CAD für Alldigitale Pläne\23 Plätze\rahenauplatz_23_64\Pläne_67_DWG\090227_OD_Bestand.dwg	
Projekt: <b>Aufwertung Operndreieck</b>	Planbetreuer: Kn
Plan: <b>Bestand - Opernumfeld</b>	Datum: 27.02.2009
	Maßstab: ohne Maßstab
	Plan-Nr.: 23 / 64 / ...



Anlage -1- zur Drucksache  
Nr.: / 2009  
Strome de