


Anlage 1 zur Begründung Bebauungsplan Nr. 1529, 1. Änderung

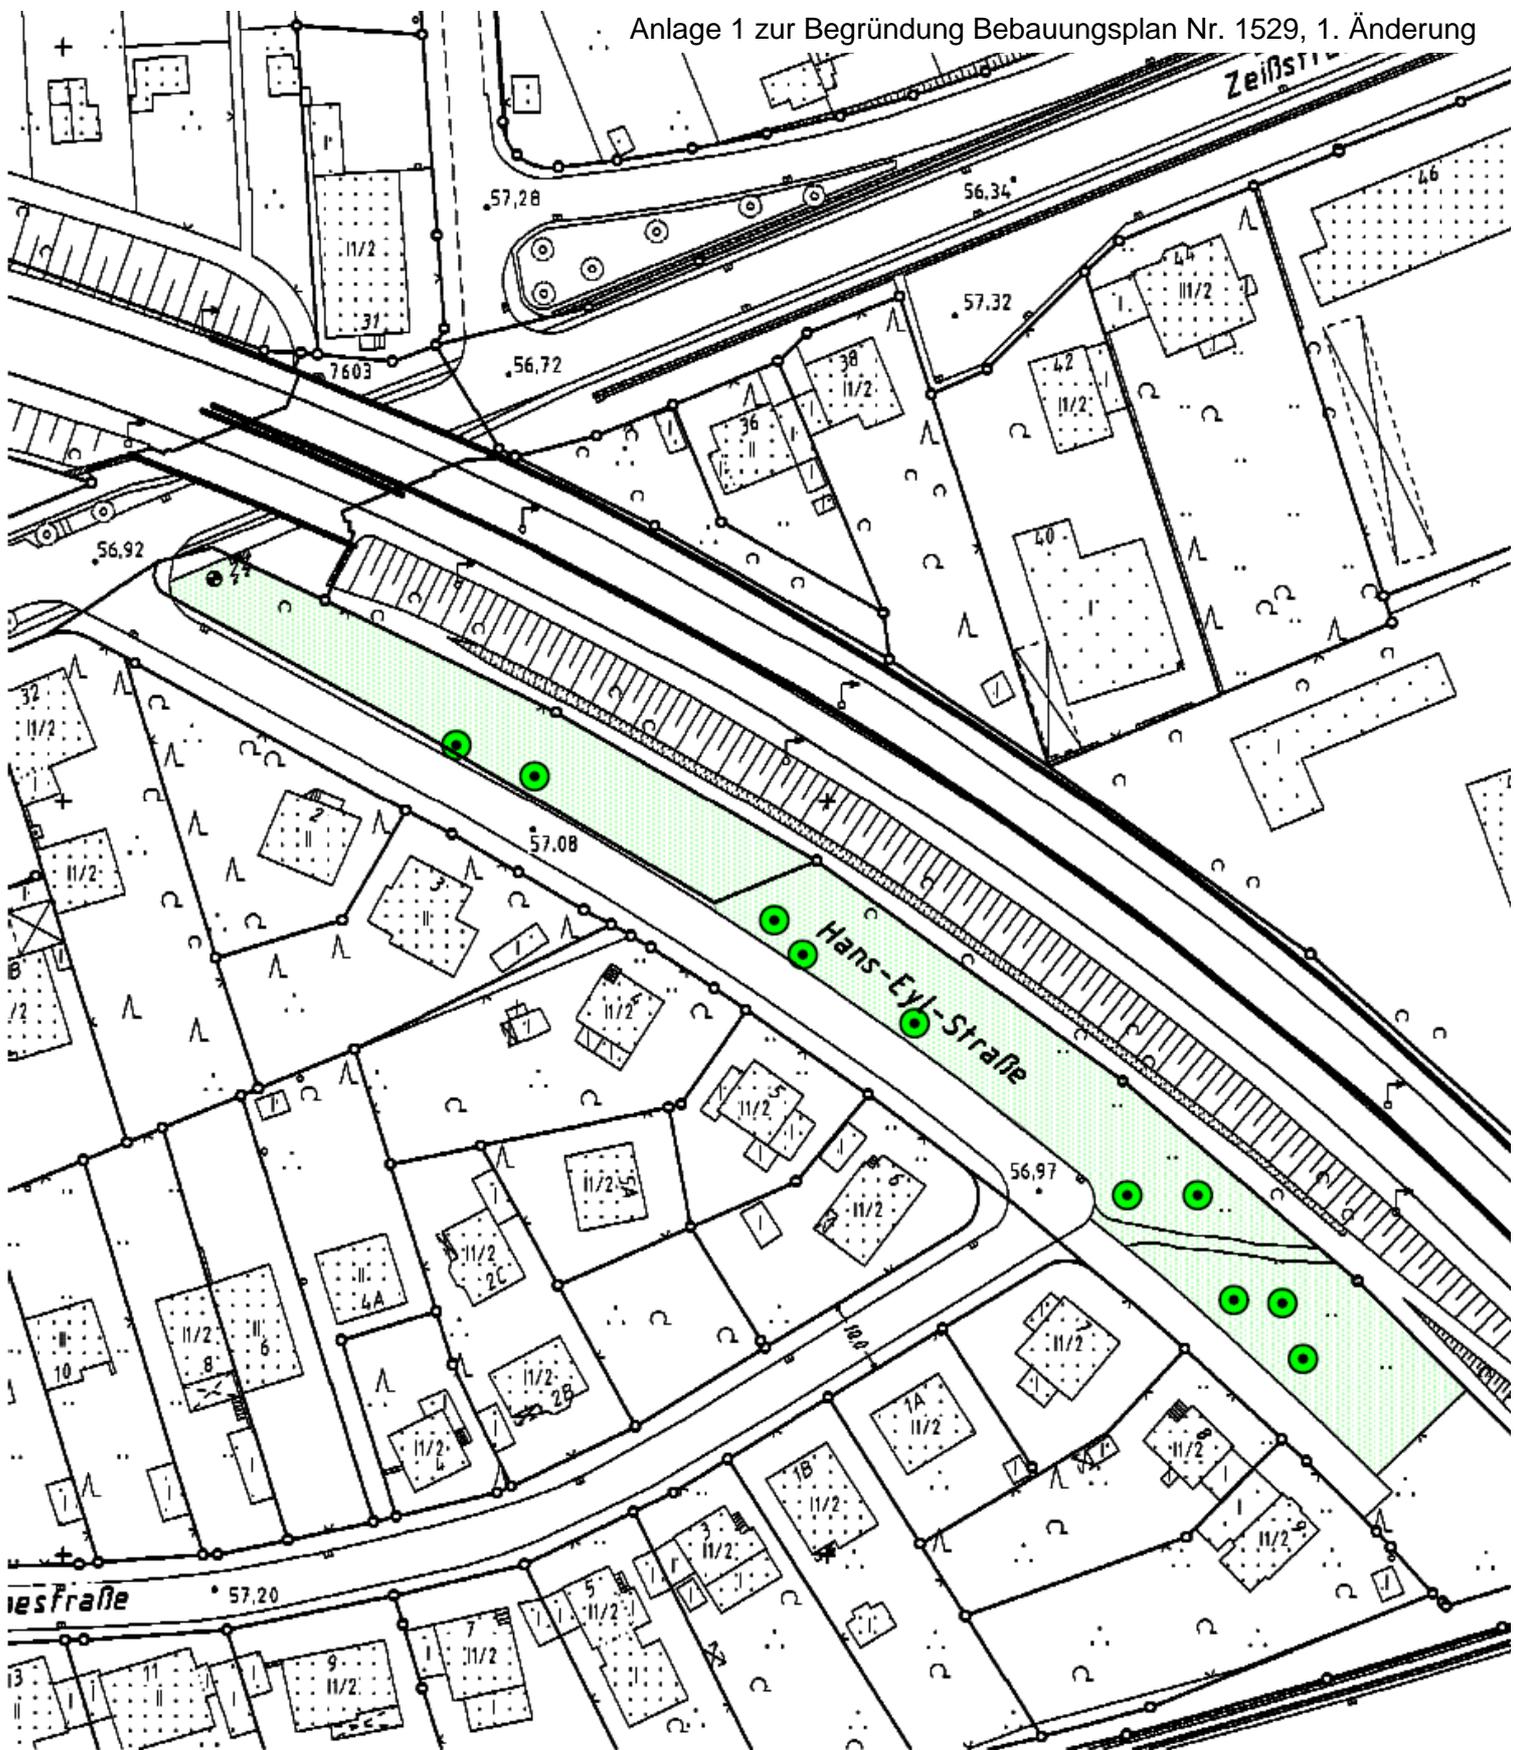

 Ausgleichsbäume Hans-Eyl-Str.



Hannover Fachbereich Umwelt und Stadtgrün
der Landeshauptstadt Hannover

Planung und Bau
67.20 Übergeordnete Planung
Langensalzastraße 17, 30169 Hannover

Baumpflanzung Hans-Eyl-Straße	Bearbeiter:	Upmeyer
	Datum:	Juni 2006
	Maßstab:	1 : 1000

