


**OBJEKT** Sprengel Museum Hannover  
**PROJEKT** Erweiterung (3. Bauabschnitt)  
**PROJEKTNR.:** 17-2006-494, **LAGERBUCHNR.:** 015/0134

**Anlage Nr. 3.1**


### Lageplan

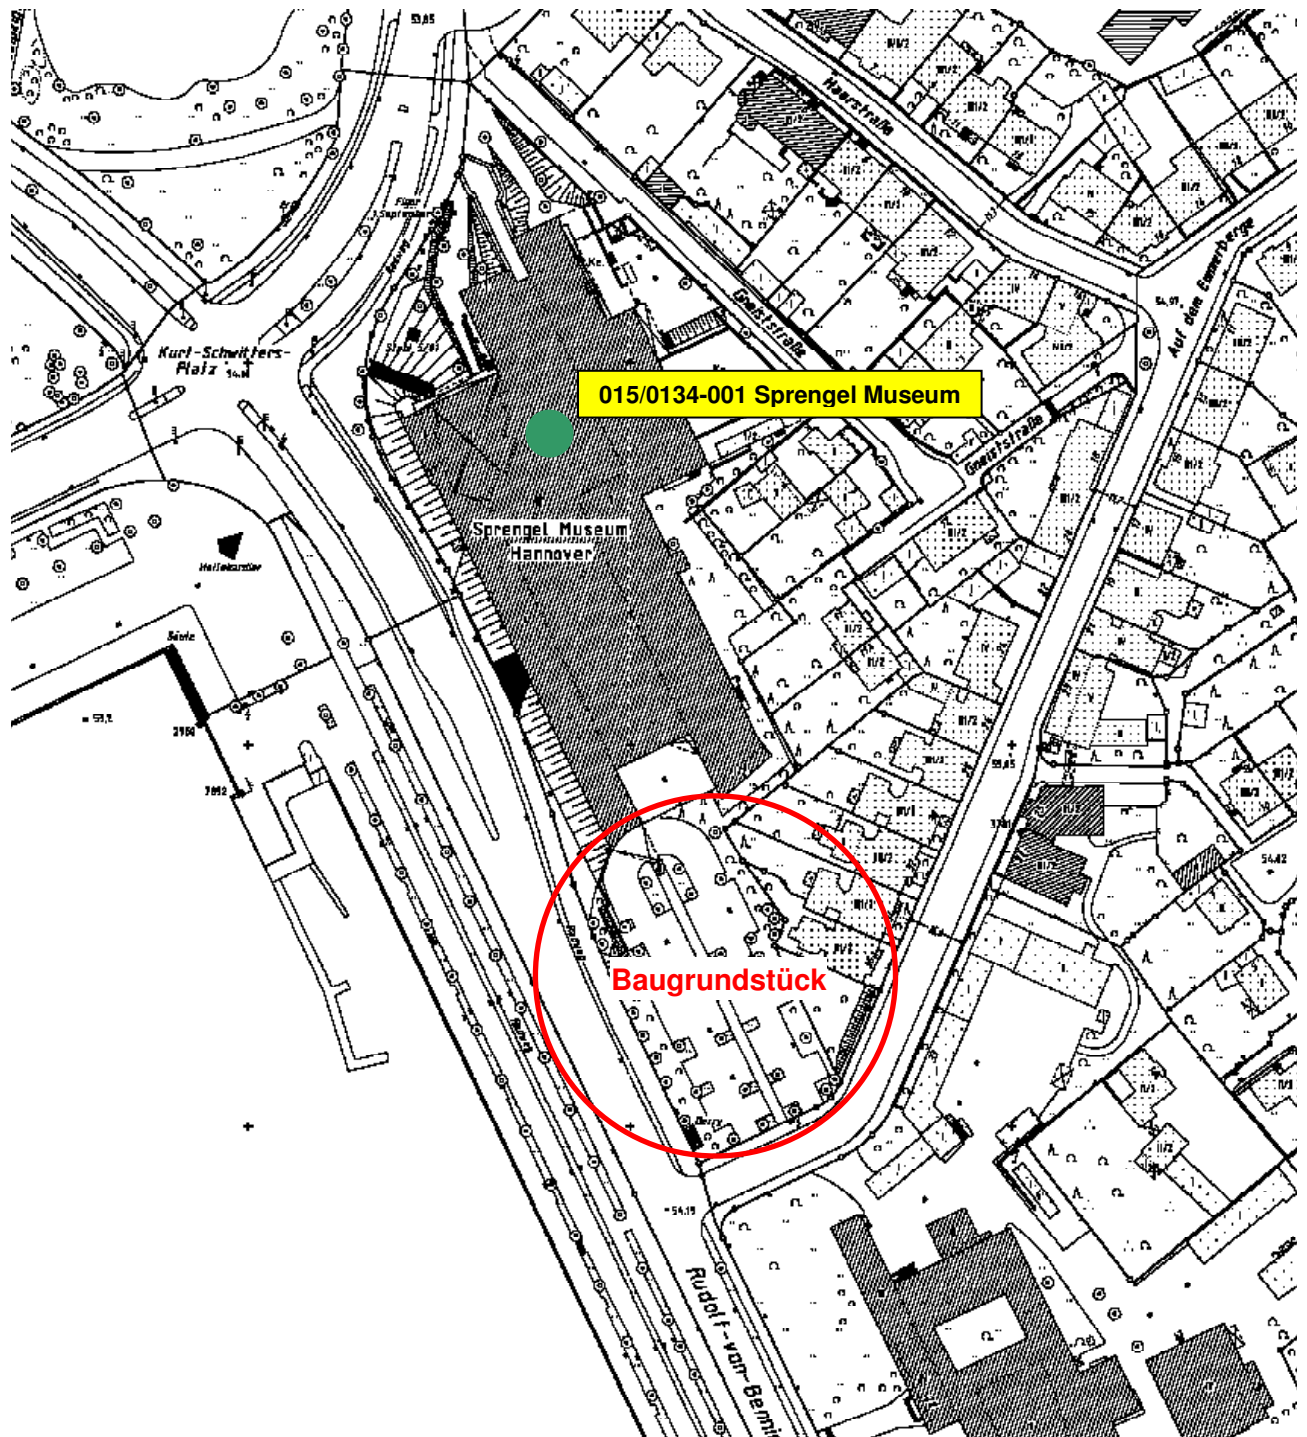

**OBJEKT** Sprengel Museum Hannover  
**PROJEKT** Erweiterung (3. Bauabschnitt)  
**PROJEKTNR.:** 17-2006-494, **LAGERBUCHNR.:** 015/0134

**Anlage Nr. 3.2**


## Übersicht

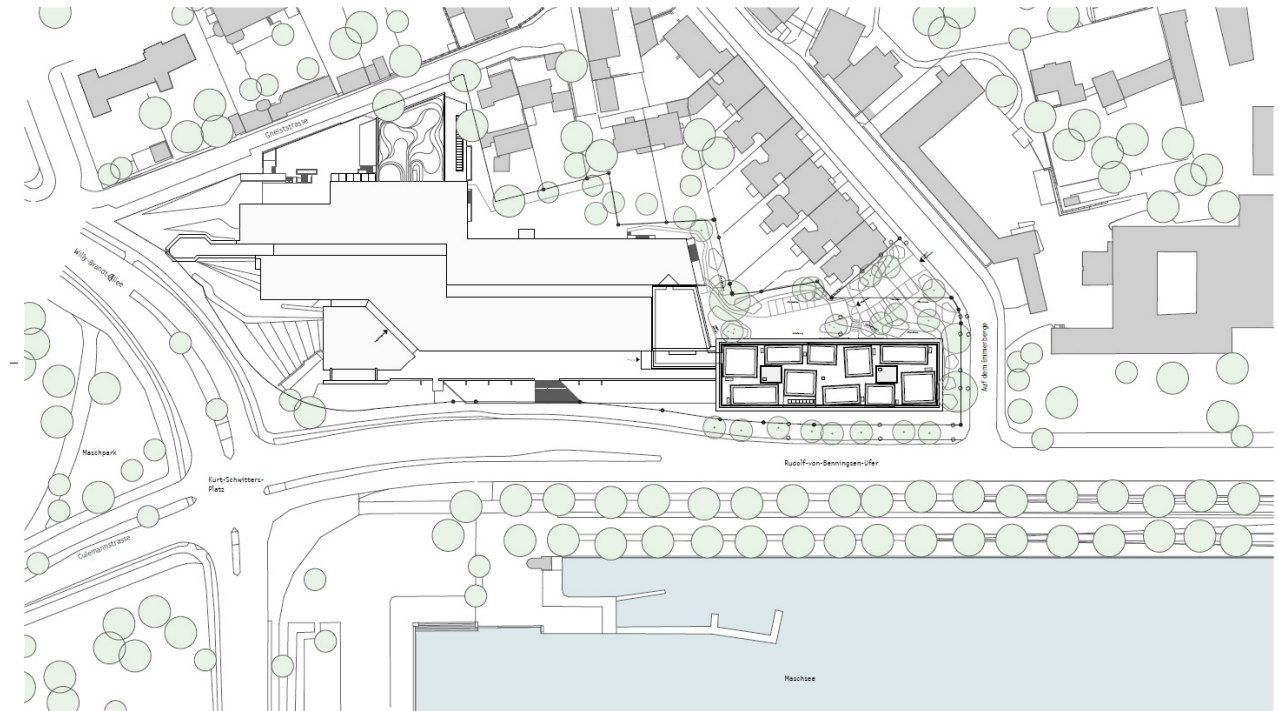

**OBJEKT** Sprengel Museum Hannover  
**PROJEKT** Erweiterung (3. Bauabschnitt)  
**PROJEKTNR.:** 17-2006-494, **LAGERBUCHNR.:** 015/0134

**Anlage Nr. 3.3**


**Grundriss UG**

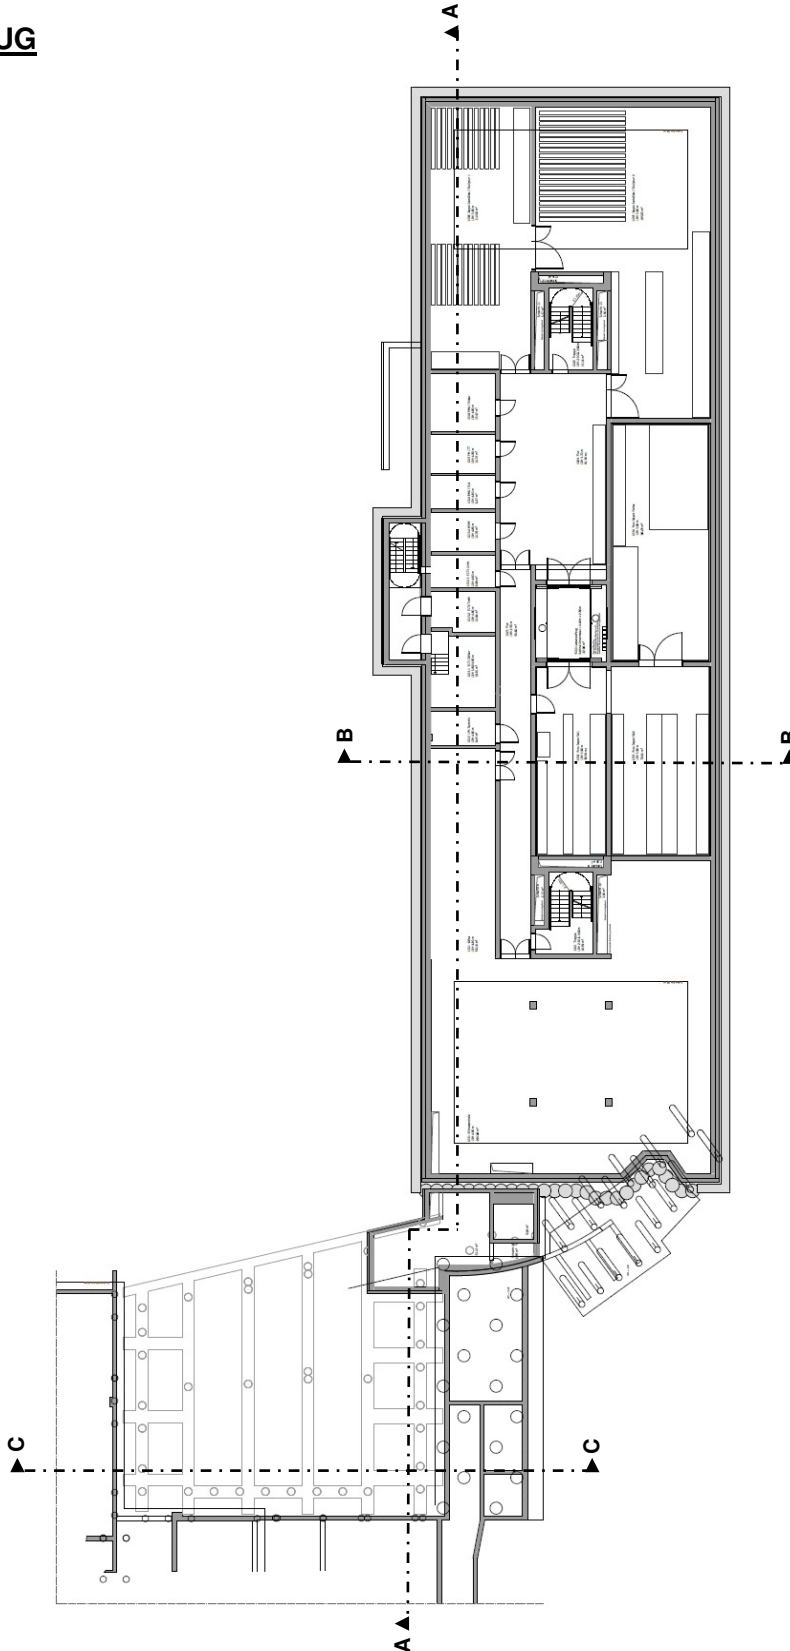

**OBJEKT** Sprengel Museum Hannover  
**PROJEKT** Erweiterung (3. Bauabschnitt)  
**PROJEKTNR.:** 17-2006-494, **LAGERBUCHNR.:** 015/0134

**Anlage Nr. 3.4**


**Grundriss EG**

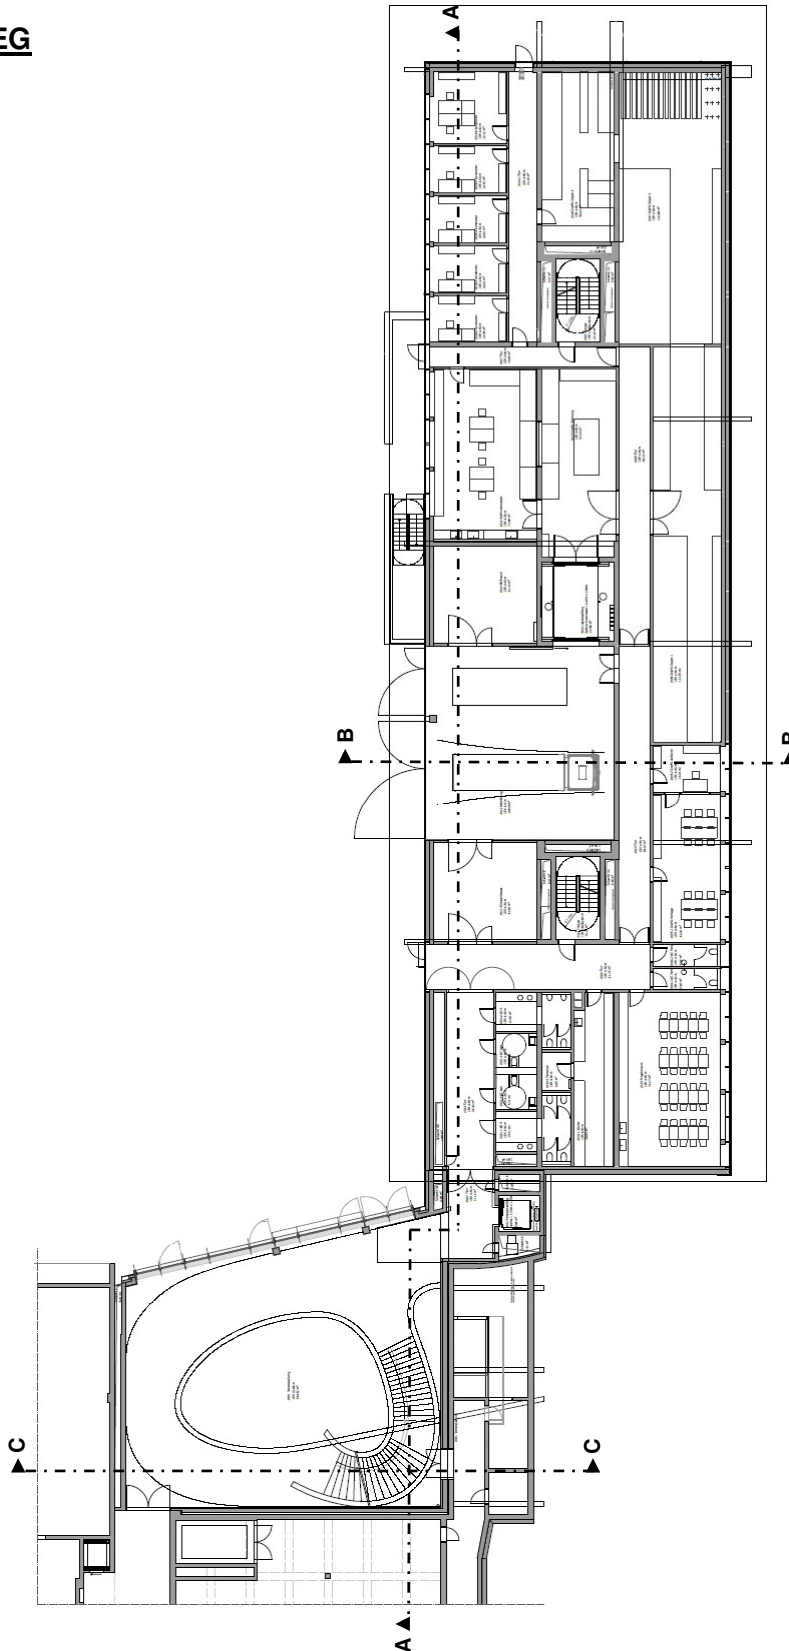

**OBJEKT** Sprengel Museum Hannover  
**PROJEKT** Erweiterung (3. Bauabschnitt)  
**PROJEKTNR.:** 17-2006-494, **LAGERBUCHNR.:** 015/0134

**Anlage Nr. 3.5**


**Grundriss OG**

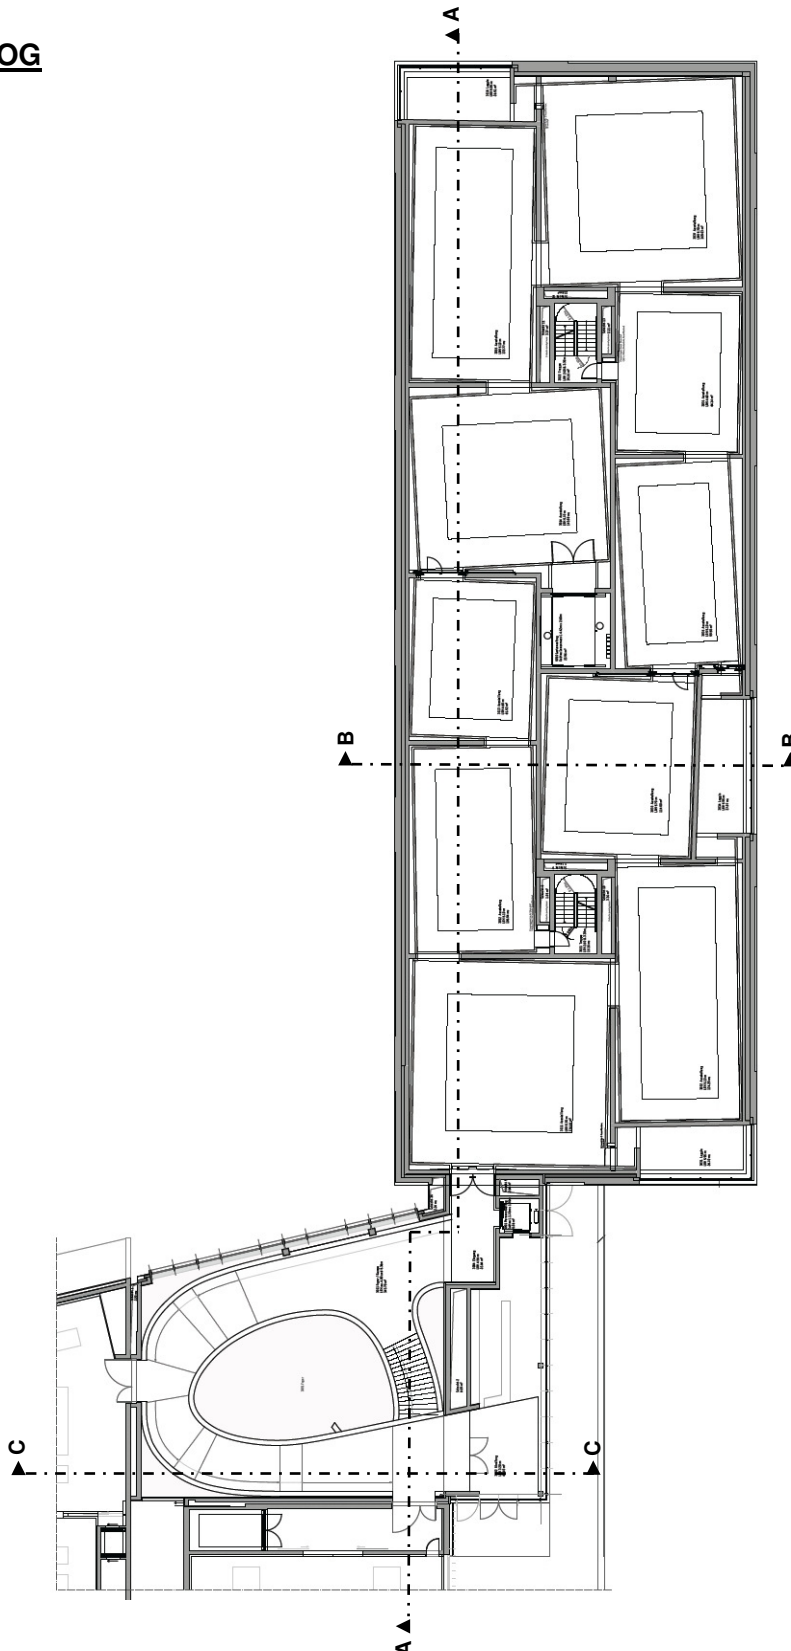

**OBJEKT** Sprengel Museum Hannover  
**PROJEKT** Erweiterung (3. Bauabschnitt)  
**PROJEKTNR.:** 17-2006-494, **LAGERBUCHNR.:** 015/0134

**Anlage Nr. 3.6**


**Schnitt A-A**

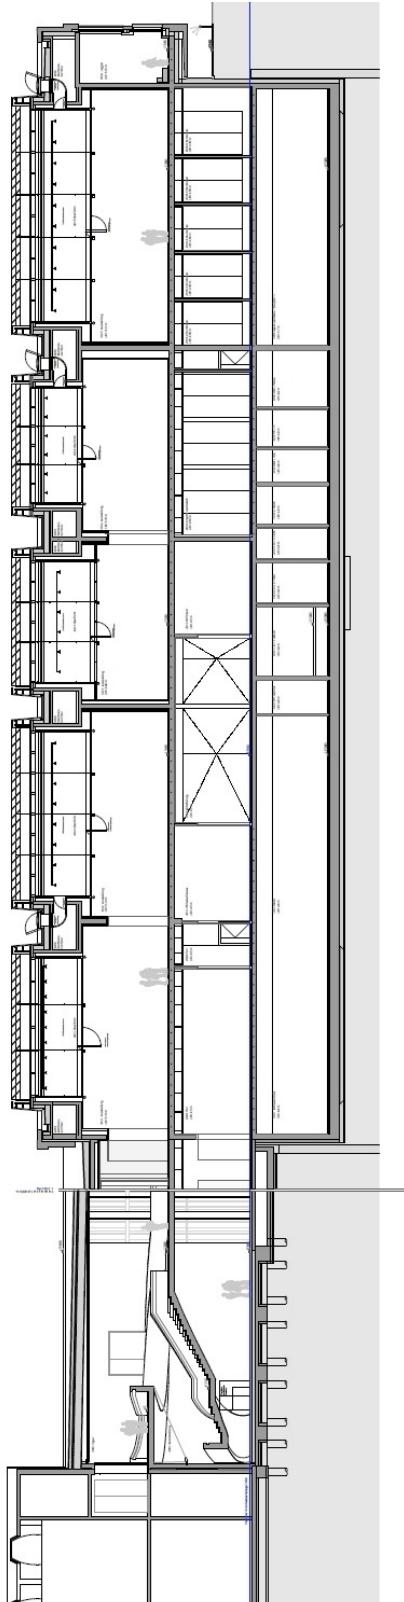


**OBJEKT** Sprengel Museum Hannover  
**PROJEKT** Erweiterung (3. Bauabschnitt)  
**PROJEKTNR.:** 17-2006-494, **LAGERBUCHNR.:** 015/0134

**Anlage Nr. 3.7**

**Schnitt B-B**

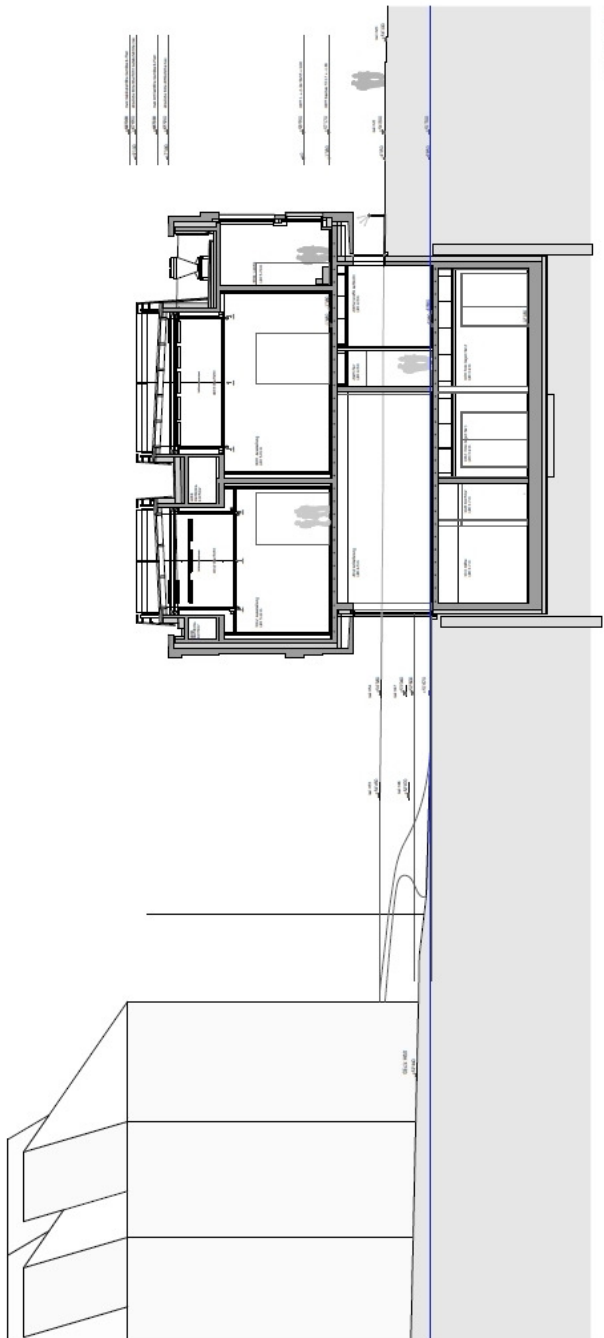


**Schnitt C-C**

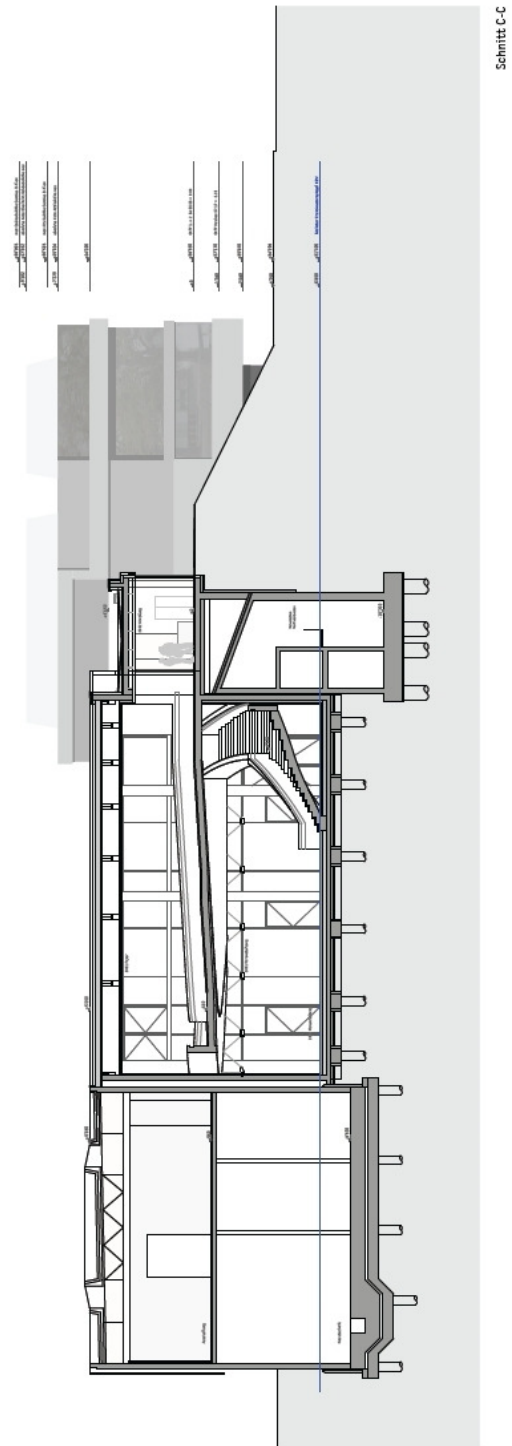

**OBJEKT** Sprengel Museum Hannover  
**PROJEKT** Erweiterung (3. Bauabschnitt)  
**PROJEKTNR.:** 17-2006-494, **LAGERBUCHNR.:** 015/0134

**Anlage Nr. 3.8**

**Fassadenschnitt**

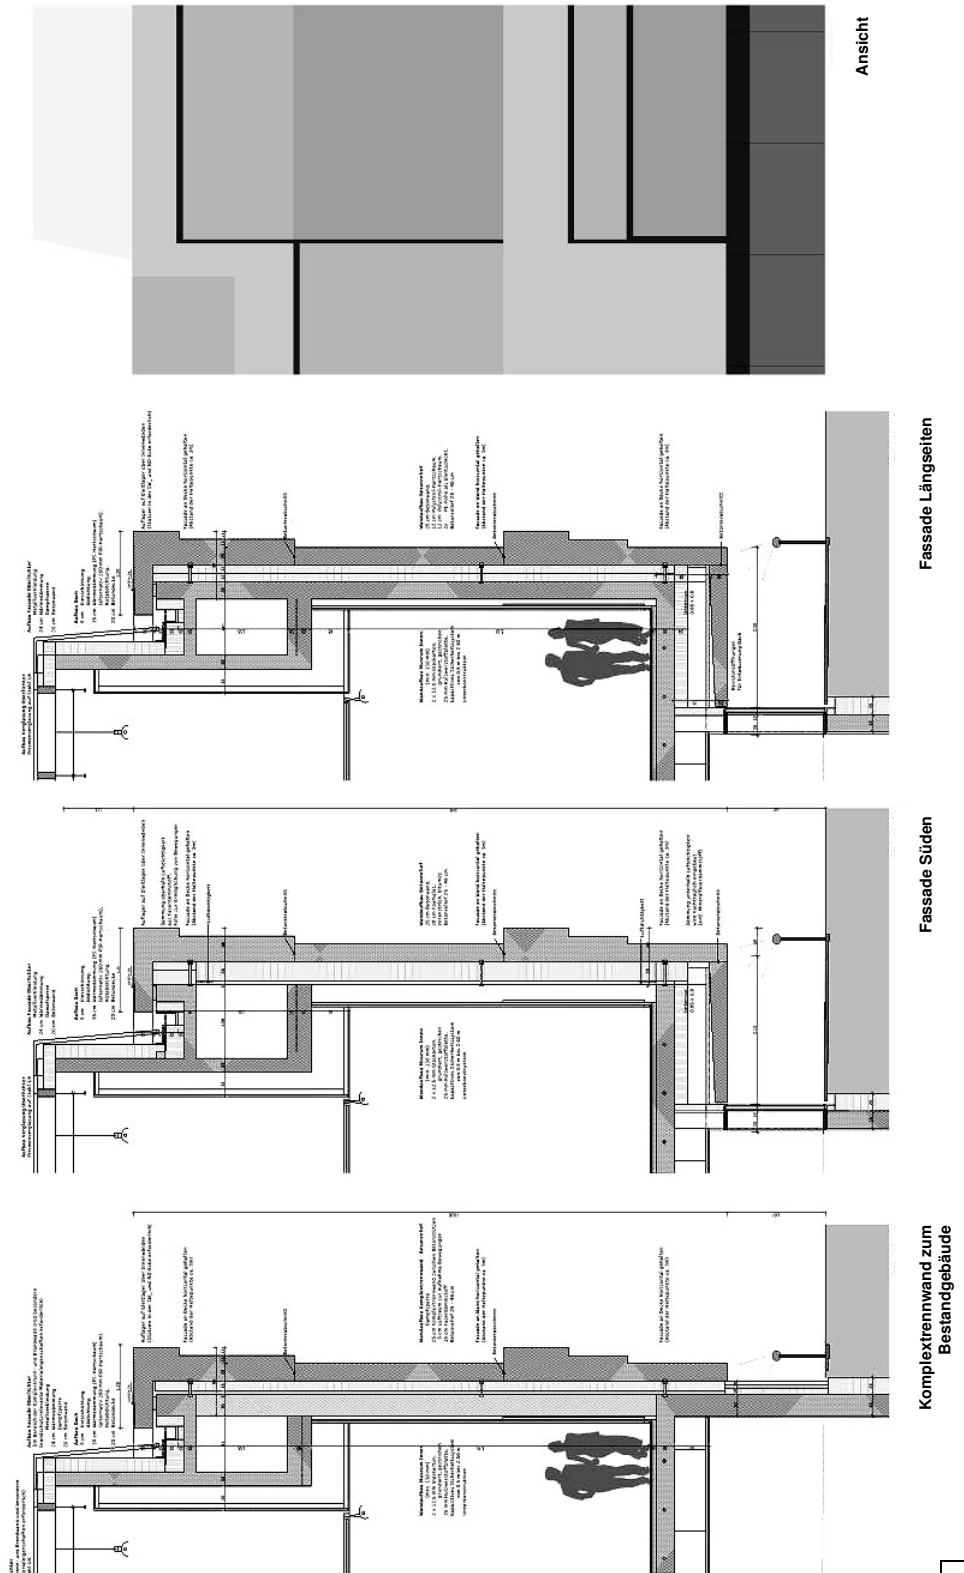



**OBJEKT** Sprengel Museum Hannover  
**PROJEKT** Erweiterung (3. Bauabschnitt)  
**PROJEKTNR.:** 17-2006-494, **LAGERBUCHNR.:** 015/0134


**Anlage Nr. 3.9**

### Ansicht West



Ansicht West

### Ansicht Hofseite Foyer / Veranstaltungen

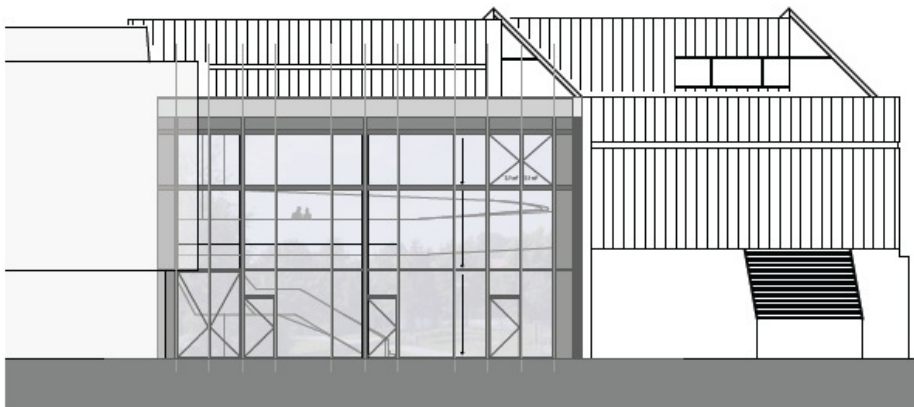

Ansicht Hofseite Foyer/Veranstaltung

### Ansicht Süd




Ansicht Süd

**OBJEKT** Sprengel Museum Hannover  
**PROJEKT** Erweiterung (3. Bauabschnitt)  
**PROJEKTNR.:** 17-2006-494, **LAGERBUCHNR.:** 015/0134


**Anlage Nr. 3.10**

**Ansicht Ost**

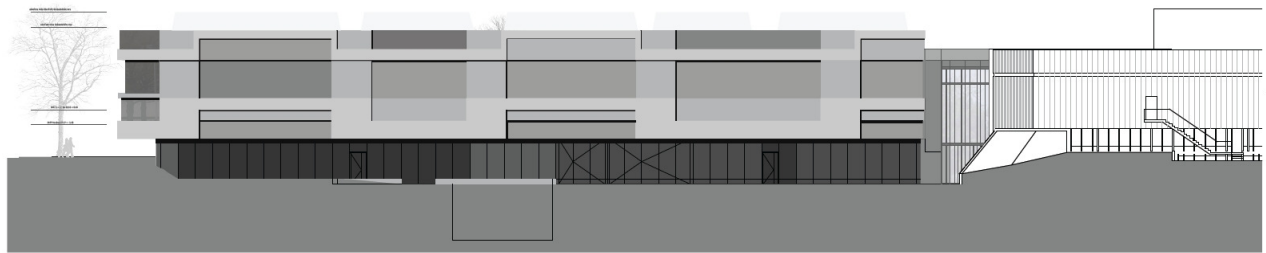


Ansicht Ost

**Ansicht Nord Zugang Foyer**

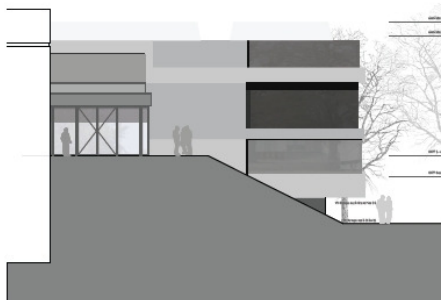

Ansicht Nord Zugang Foyer

**Ansicht Nord**

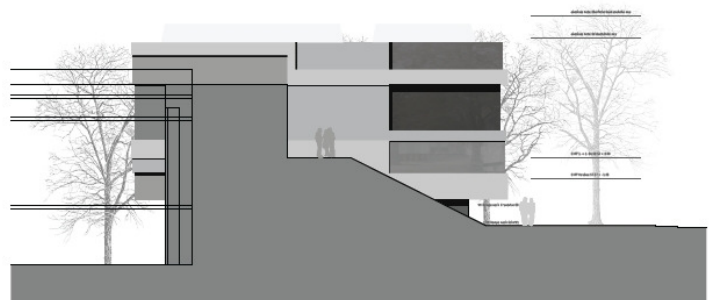

Ansicht Nord

<b>OBJEKT</b>	<u>Sprengel Museum Hannover</u>	<b>Anlage Nr. 3.11</b>
<b>PROJEKT</b>	<u>Erweiterung (3. Bauabschnitt)</u>	
<b>PROJEKTNR.:</b>	<u>17-2006-494,</u> <b>LAGERBUCHNR.:</b> <u>015/0134</u>	

### Foyer



### Ausstellungsraum



<b>OBJEKT</b>	<u>Sprengel Museum Hannover</u>	<b>Anlage Nr. 3.12</b>
<b>PROJEKT</b>	<u>Erweiterung (3. Bauabschnitt)</u>	
<b>PROJEKTNR.:</b>	<u>17-2006-494,</u> <b>LAGERBUCHNR.:</b> <u>015/0134</u>	

**Loggia**



**OBJEKT** Sprengel Museum Hannover  
**PROJEKT** Erweiterung (3. Bauabschnitt)  
**PROJEKTNR.:** 17-2006-494, **LAGERBUCHNR.:** 015/0134

**Anlage Nr. 3.13**

**Außenanlage**

