


OBJEKT Feuer- und Rettungswache 5
PROJEKT Neubau einer Fahrzeughalle
PROJEKTNR.: B.19120001, **LAGERBUCHNR.:** 027/0272

Anlage Nr. 3.1


Lageplan

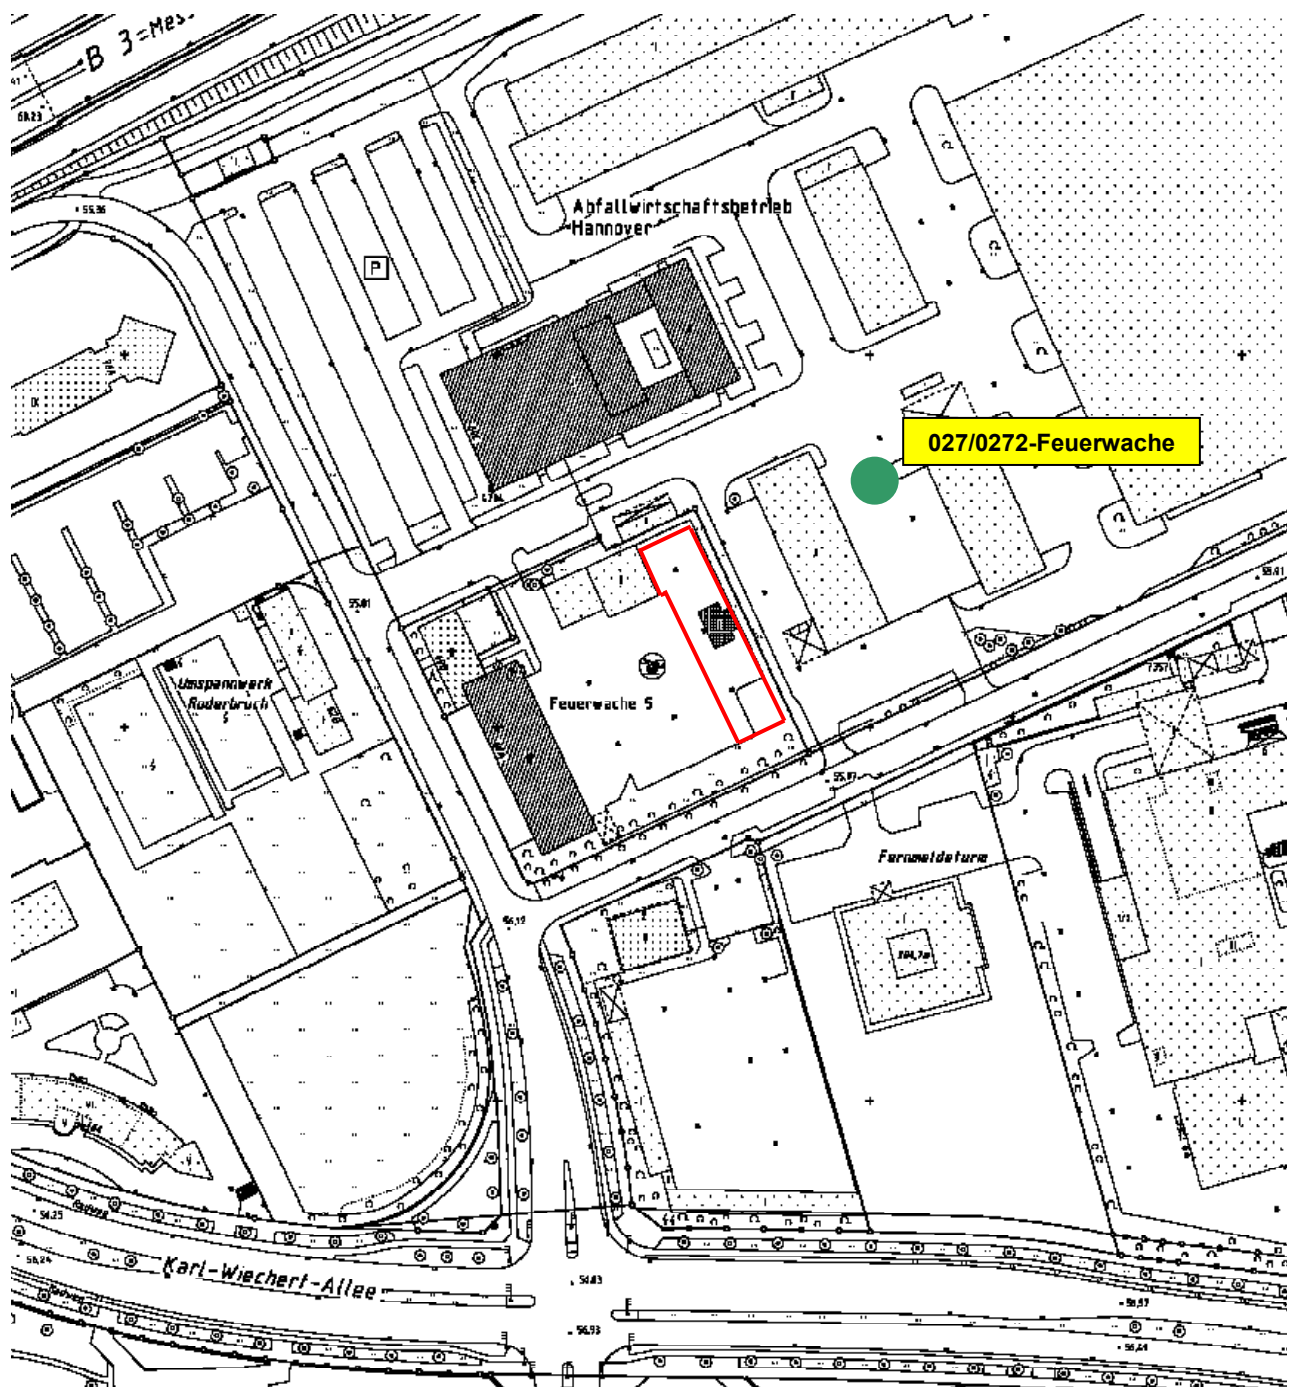

OBJEKT Feuer- und Rettungswache 5
PROJEKT Neubau einer Fahrzeughalle
PROJEKTNR.: B.19120001, **LAGERBUCHNR.:** 027/0272

Anlage Nr. 3.2


Grundriss Erdgeschoss

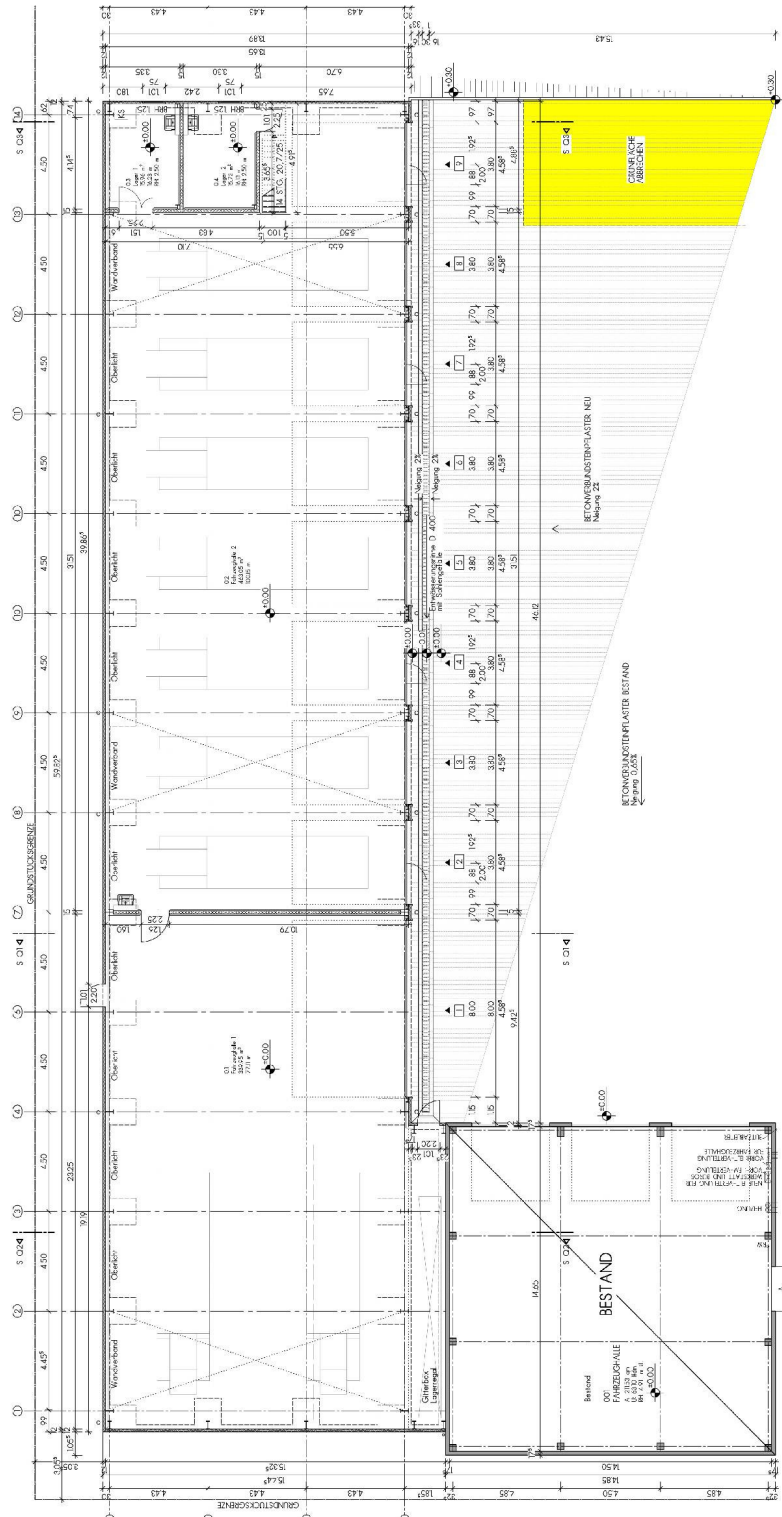

OBJEKT Feuer- und Rettungswache 5
PROJEKT Neubau einer Fahrzeughalle
PROJEKTNR.: B.19120001, **LAGERBUCHNR.:** 027/0272

Anlage Nr. 3.3

Ansichten

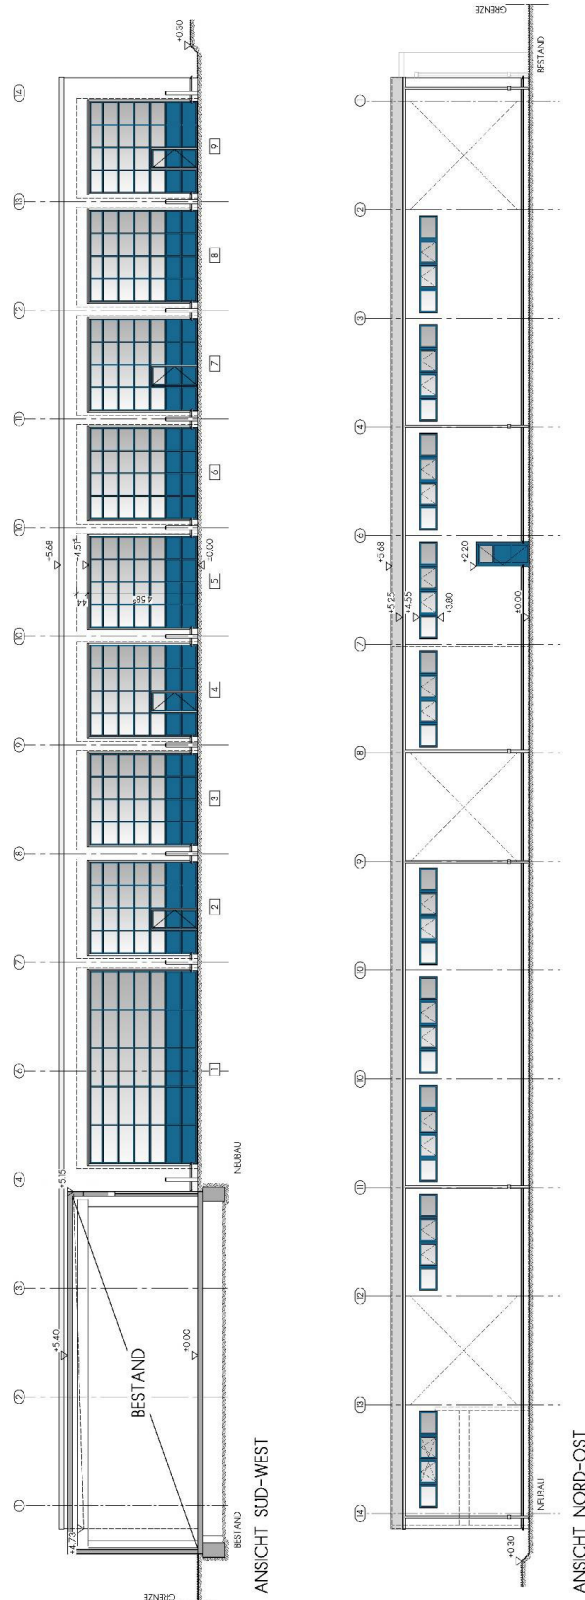

OBJEKT Feuer- und Rettungswache 5
PROJEKT Neubau einer Fahrzeughalle
PROJEKTNR.: B.19120001, **LAGERBUCHNR.:** 027/0272

Anlage Nr. 3.4

Schnitt

