


# AUTOBOULEVARD - KONZEPT IN

EHEM. U - BOOTHALLE - HANNOVER/ LINDEN

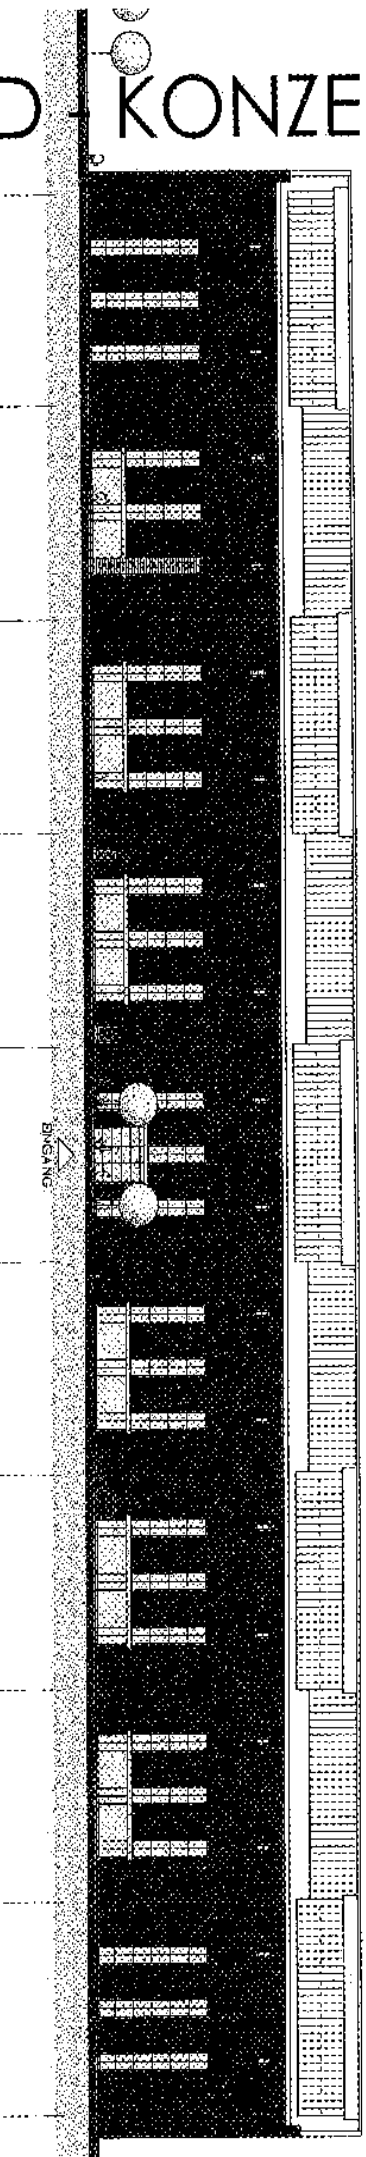

ANSICHT OST - GÖTTINGER STRASSE

HAUPTANSICHT OST

EIN PROJEKT DER T O M - BV THEMACENTRA ONTWIKKELING MAATSCHAPPIJ + ARCHITEKTURBÜRO W. BLANKWATER - E - MAIL: [info@blankwater.com](mailto:info@blankwater.com) - EINDHOVEN - AMSTERDAM - MÜNCHEN  
POSTADRESSE : W. BLANKWATER NIEDERLAND BV - SCHUMANNSTRASSE 4 - 81679 MÜNCHEN - TEL 089 / 35 81 43 -0 - FAX 089 / 35 81 43 -14 - [www.blankwater.com](http://www.blankwater.com) - 27. 10. 2003