


# AUTOBOULEVARD - KONZEPT IN

□ EHEM. U - BOOTHALLE - HANNOVER/ LINDEN □

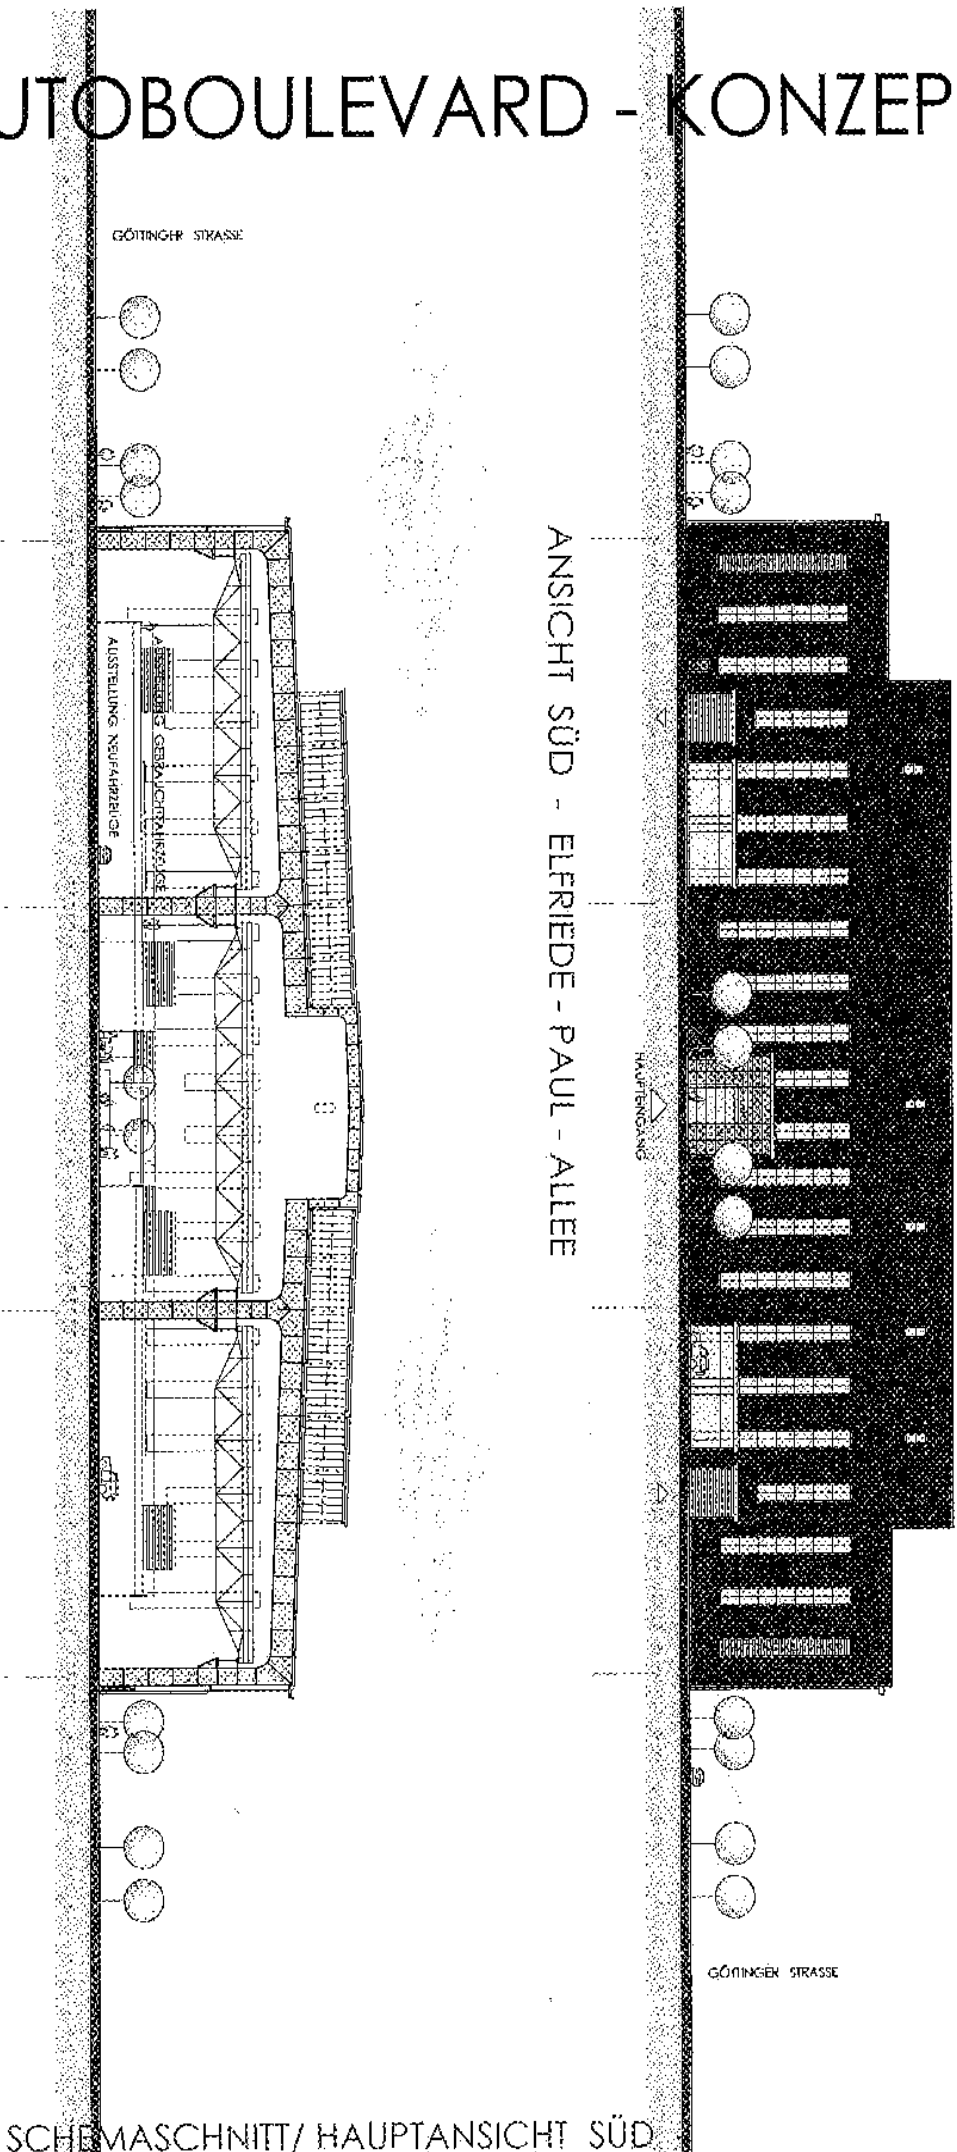

SCHEMASCHNITT/ HAUPTANSICHT SÜD

EIN PROJEKT DER T.O.M.-BV THEMACENTRA ONTWIKKELING MAAITSCHAPPIJ + ARCHITEKTURBÜRO W. BLANKWATER - E-MAIL: info@blankwater.com - EINDHOVEN - AMSTERDAM - MÜNCHEN  
POSTADRESSE: W. BLANKWATER NEDERLAND BV - SCHIJMANNSTRASSE 4 - 81679 MÜNCHEN - TEL. 089 / 35 81 43-0 - FAX 089 / 35 81 43-14 - WWW.BLANKWATER.COM - 27. 10. 2003