


AUTOBOULEVARD - KONZEPT IN

EHEM. U - BOOTHALLE - HANNOVER/ LINDEN

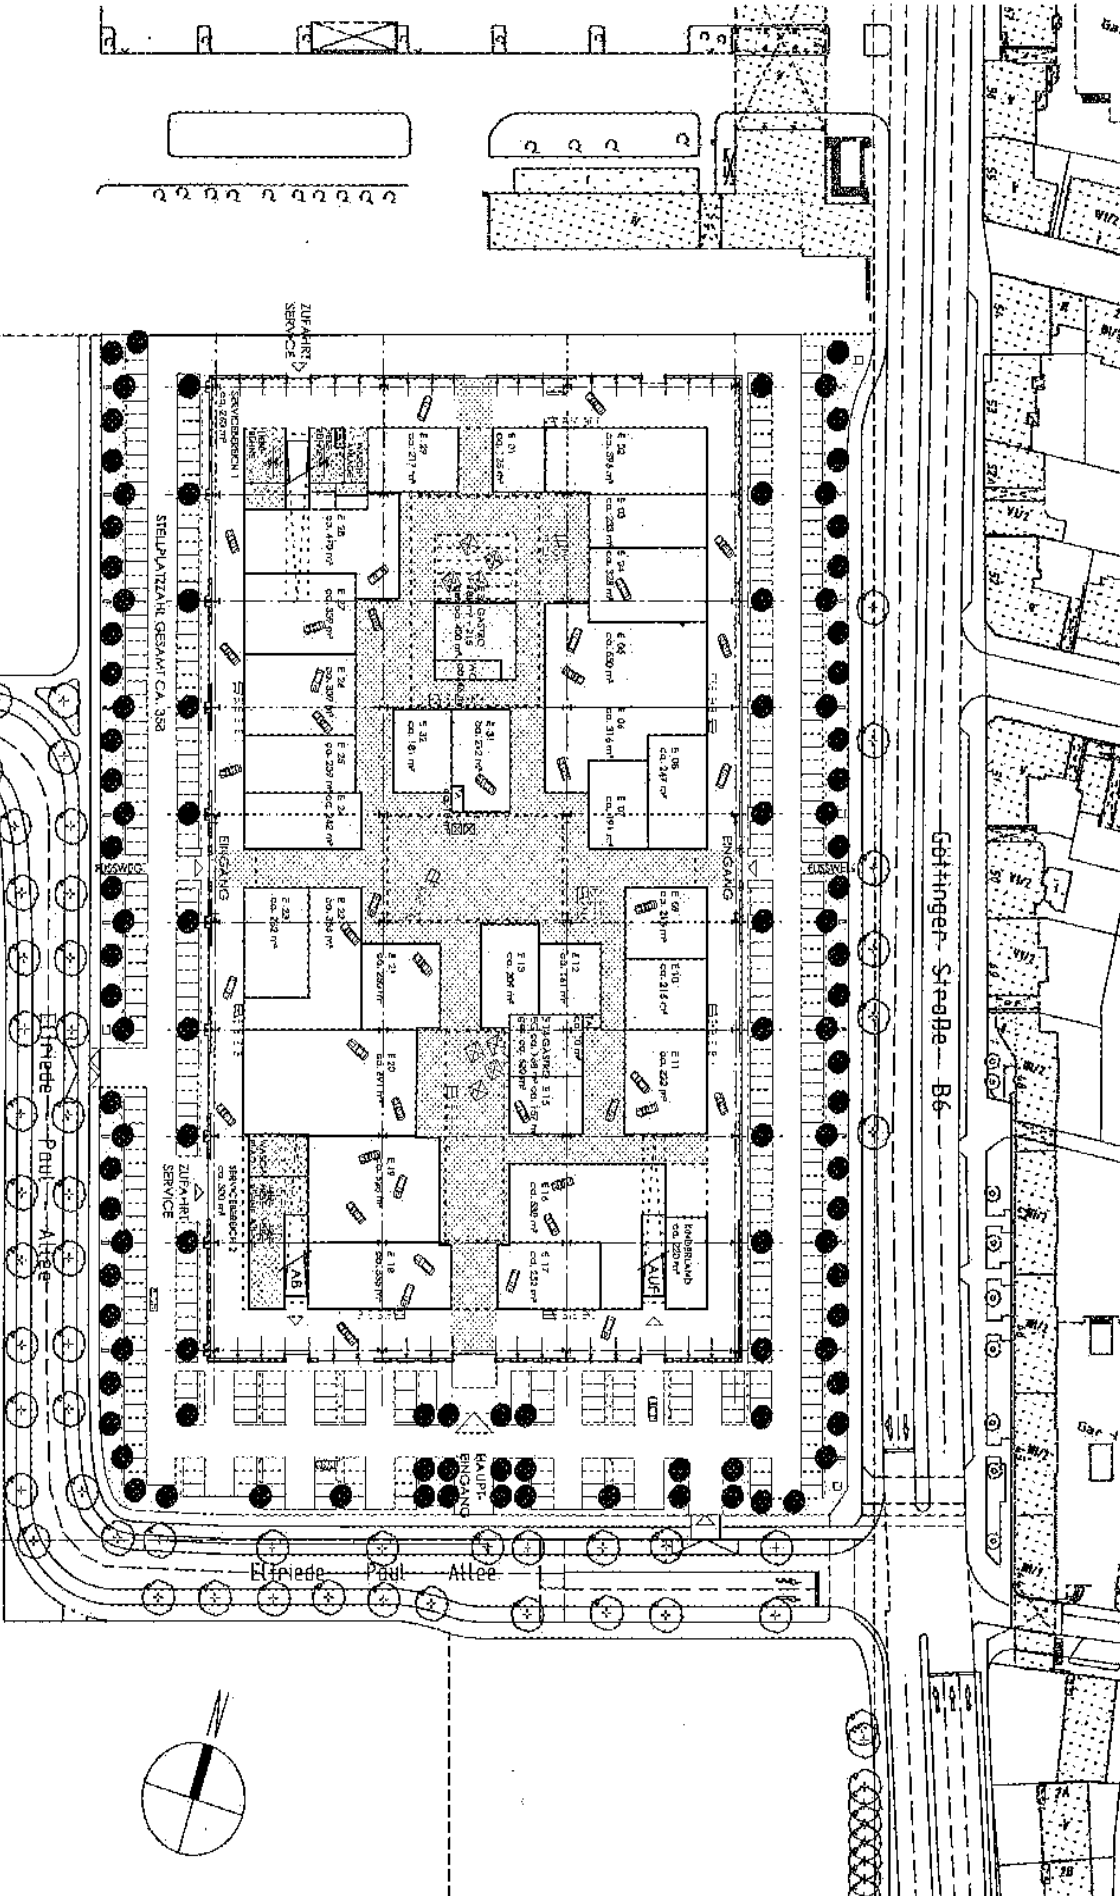

EBENE E0 - M = 1/1000

EIN PROJEKT DER ICE - THEMEN CENTER ENTWICKLUNGSGESELLSCHAFT mbH + ARCHITEKTURBÜRO W. BLANKWATER - www.blankwater.com - MÜNCHEN - AMSTERDAM
 POSTADRESSE: SCHUMANNSTRASSE 4 - D - 81679 MÜNCHEN - TEL 089 / 35 8143-0 - FAX 089 / 35 8143-14 - E-MAIL: info@blankwater.com - 22. JANUAR 2004

ÖKO BAUZENTRUM - ÖBI