Anlage 1

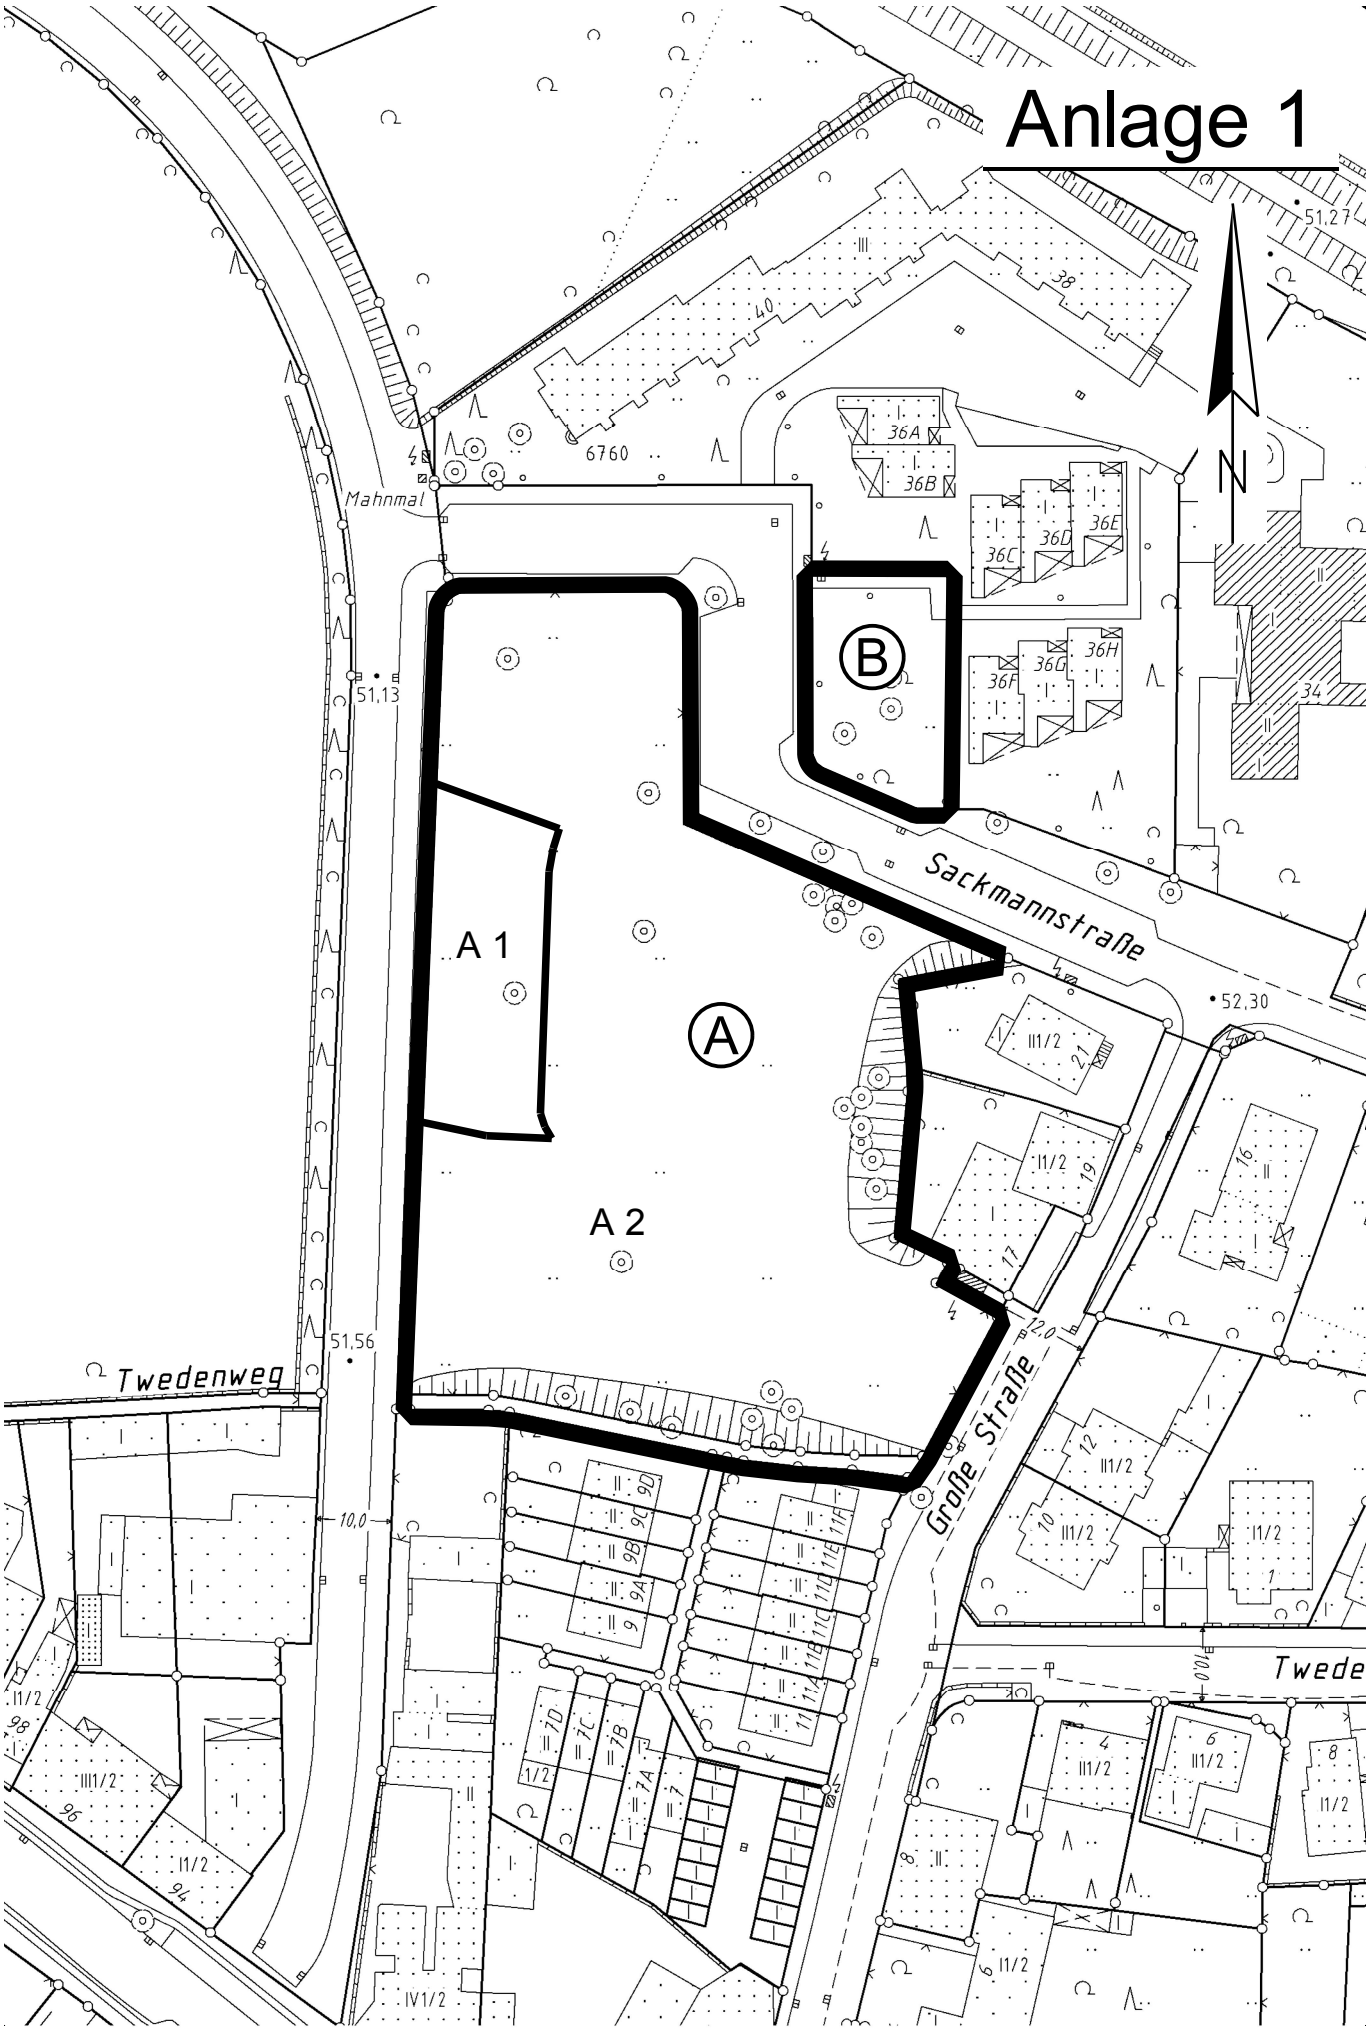
A 1
A 2
A
B
Sackmannstraße
Große Straße
Twedenweg
Mahnmal
N
51,27
51,13
51,56
52,30
12,0
10,0
6760
40
38
36A
36B
36C
36D
36E
36F
36G
36H
34
21
19
17
16
12
10
1
4
6
8
9
9A
9B
9C
9D
7
7A
7B
7C
7D
11
11A
11B
11C
11D
11E
11F
98
96
94
6