


Gemarkung Hainholz
Flur 1, 2 und 4

Maßstab 1:1000

ANLAGE 1

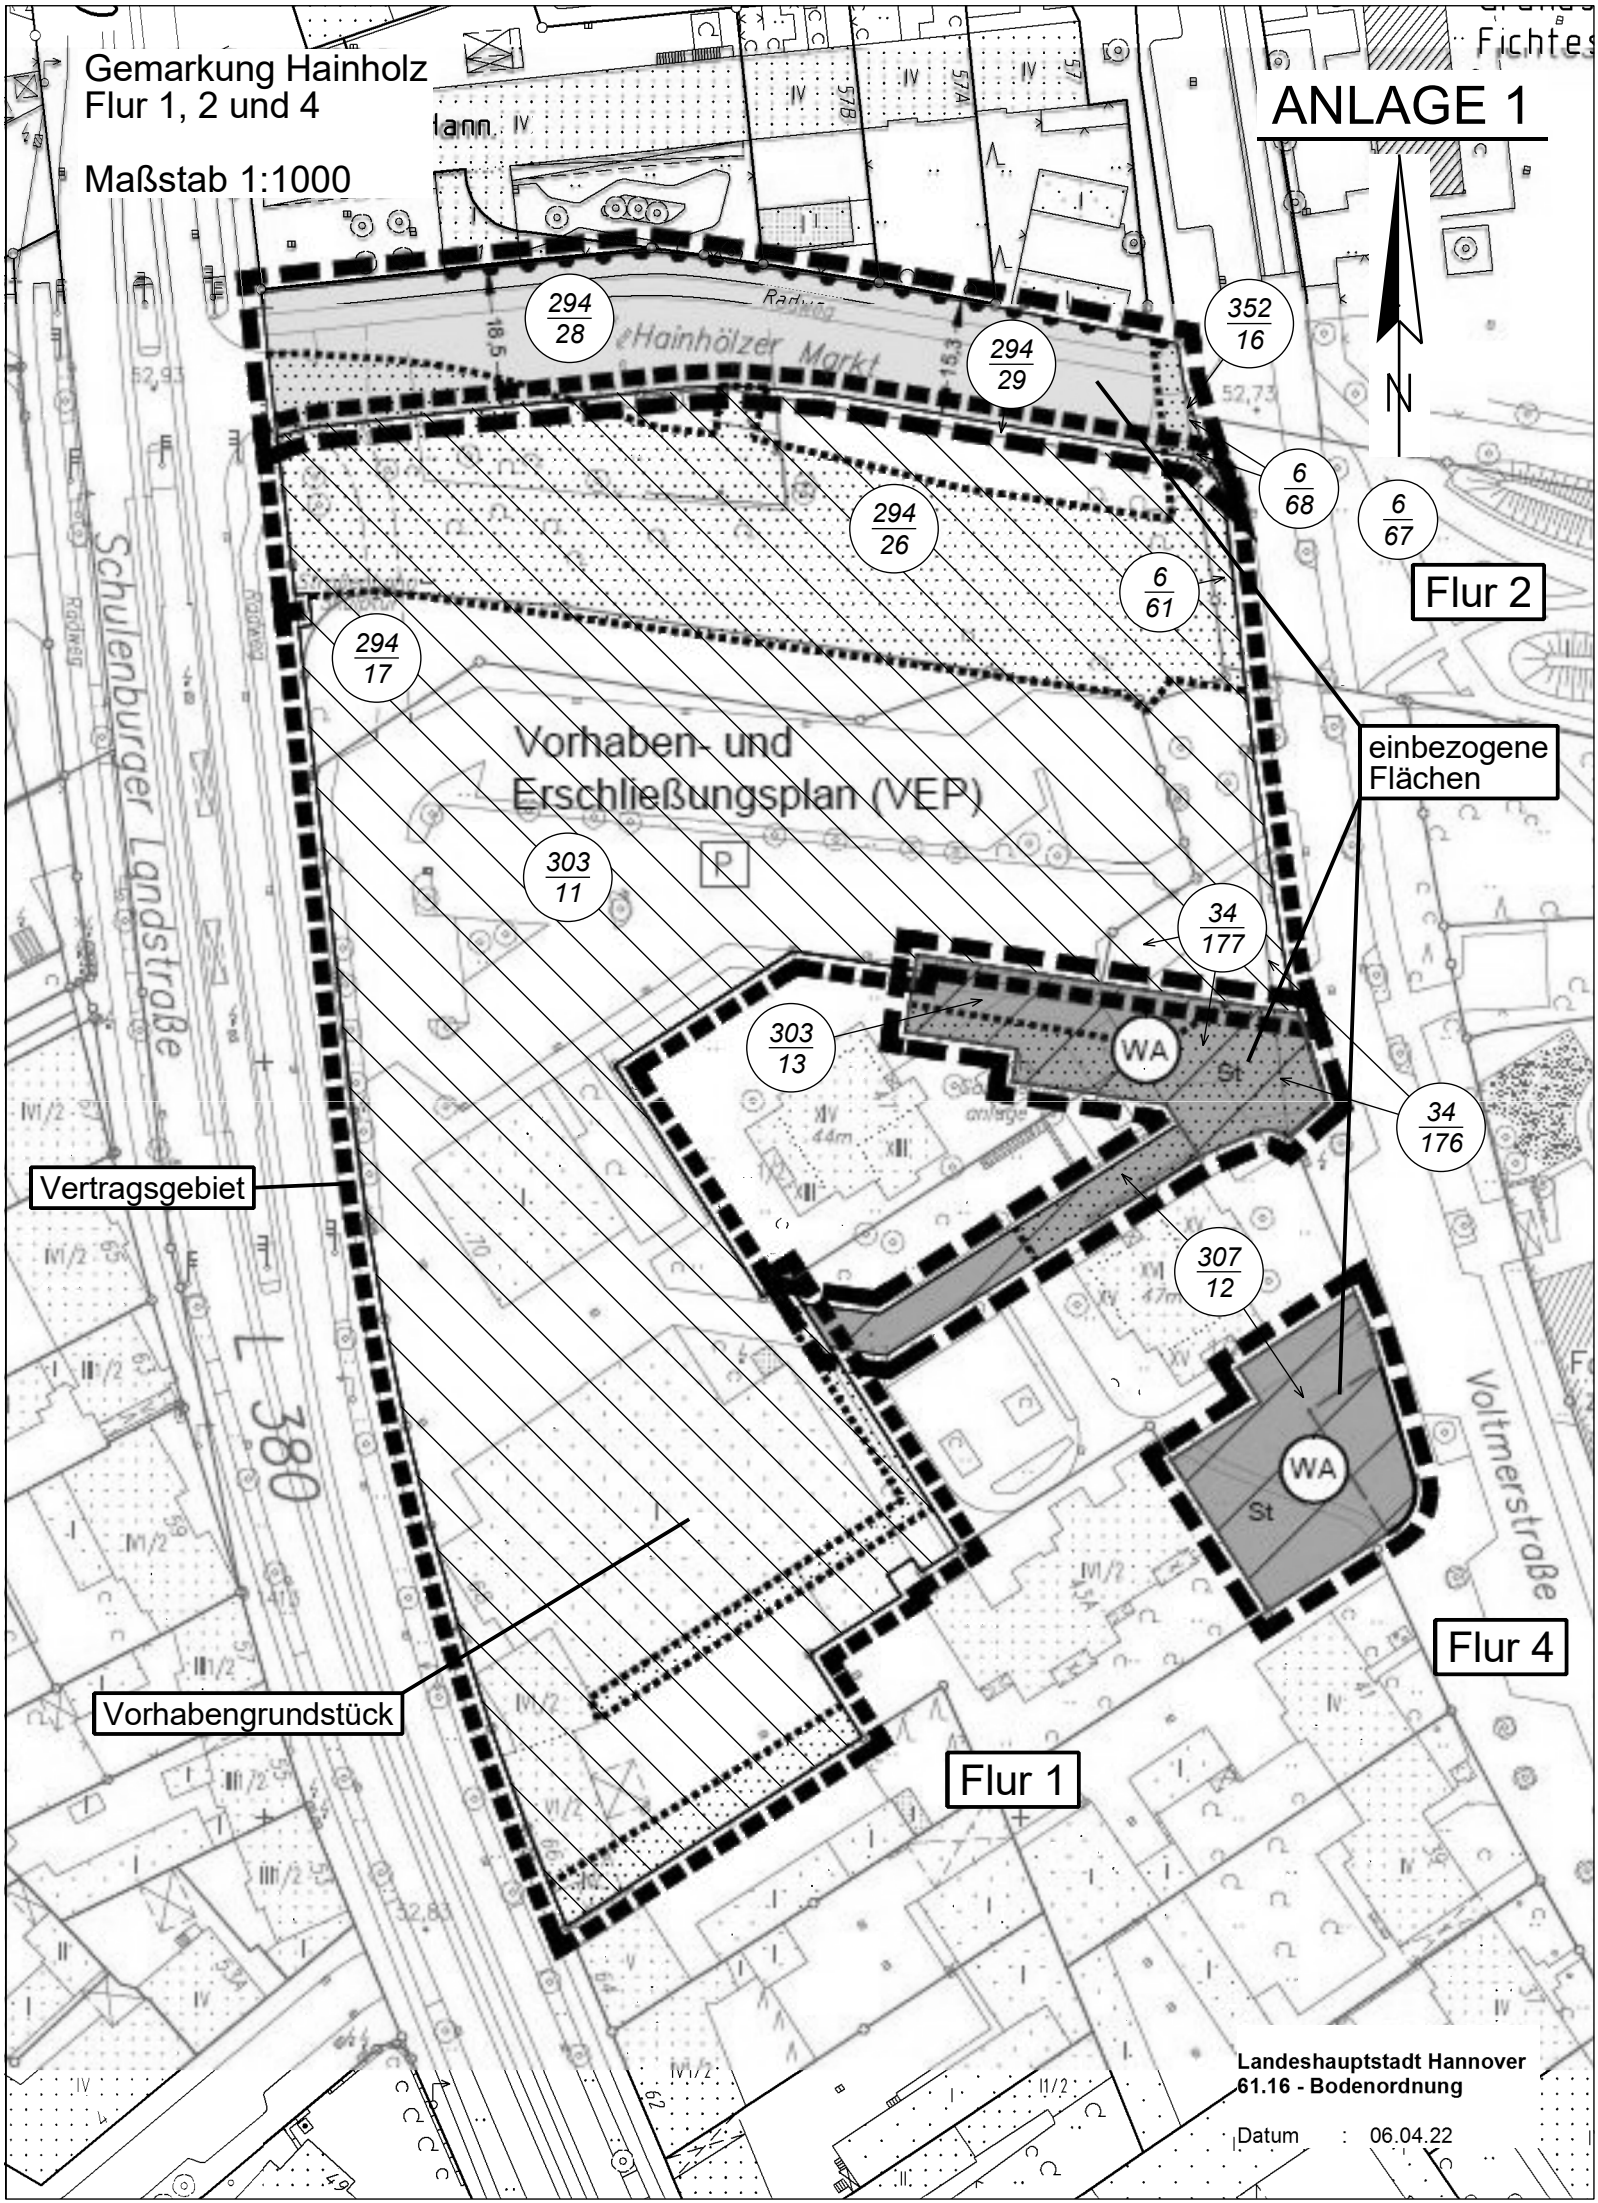

Flur 2

einbezogene
Flächen

Vertragsgebiet

Vorhabengrundstück

Flur 1

Flur 4

Landeshauptstadt Hannover
61.16 - Bodenordnung

Datum : 06.04.22