


Sanierungsgebiet **NORDSTADT**

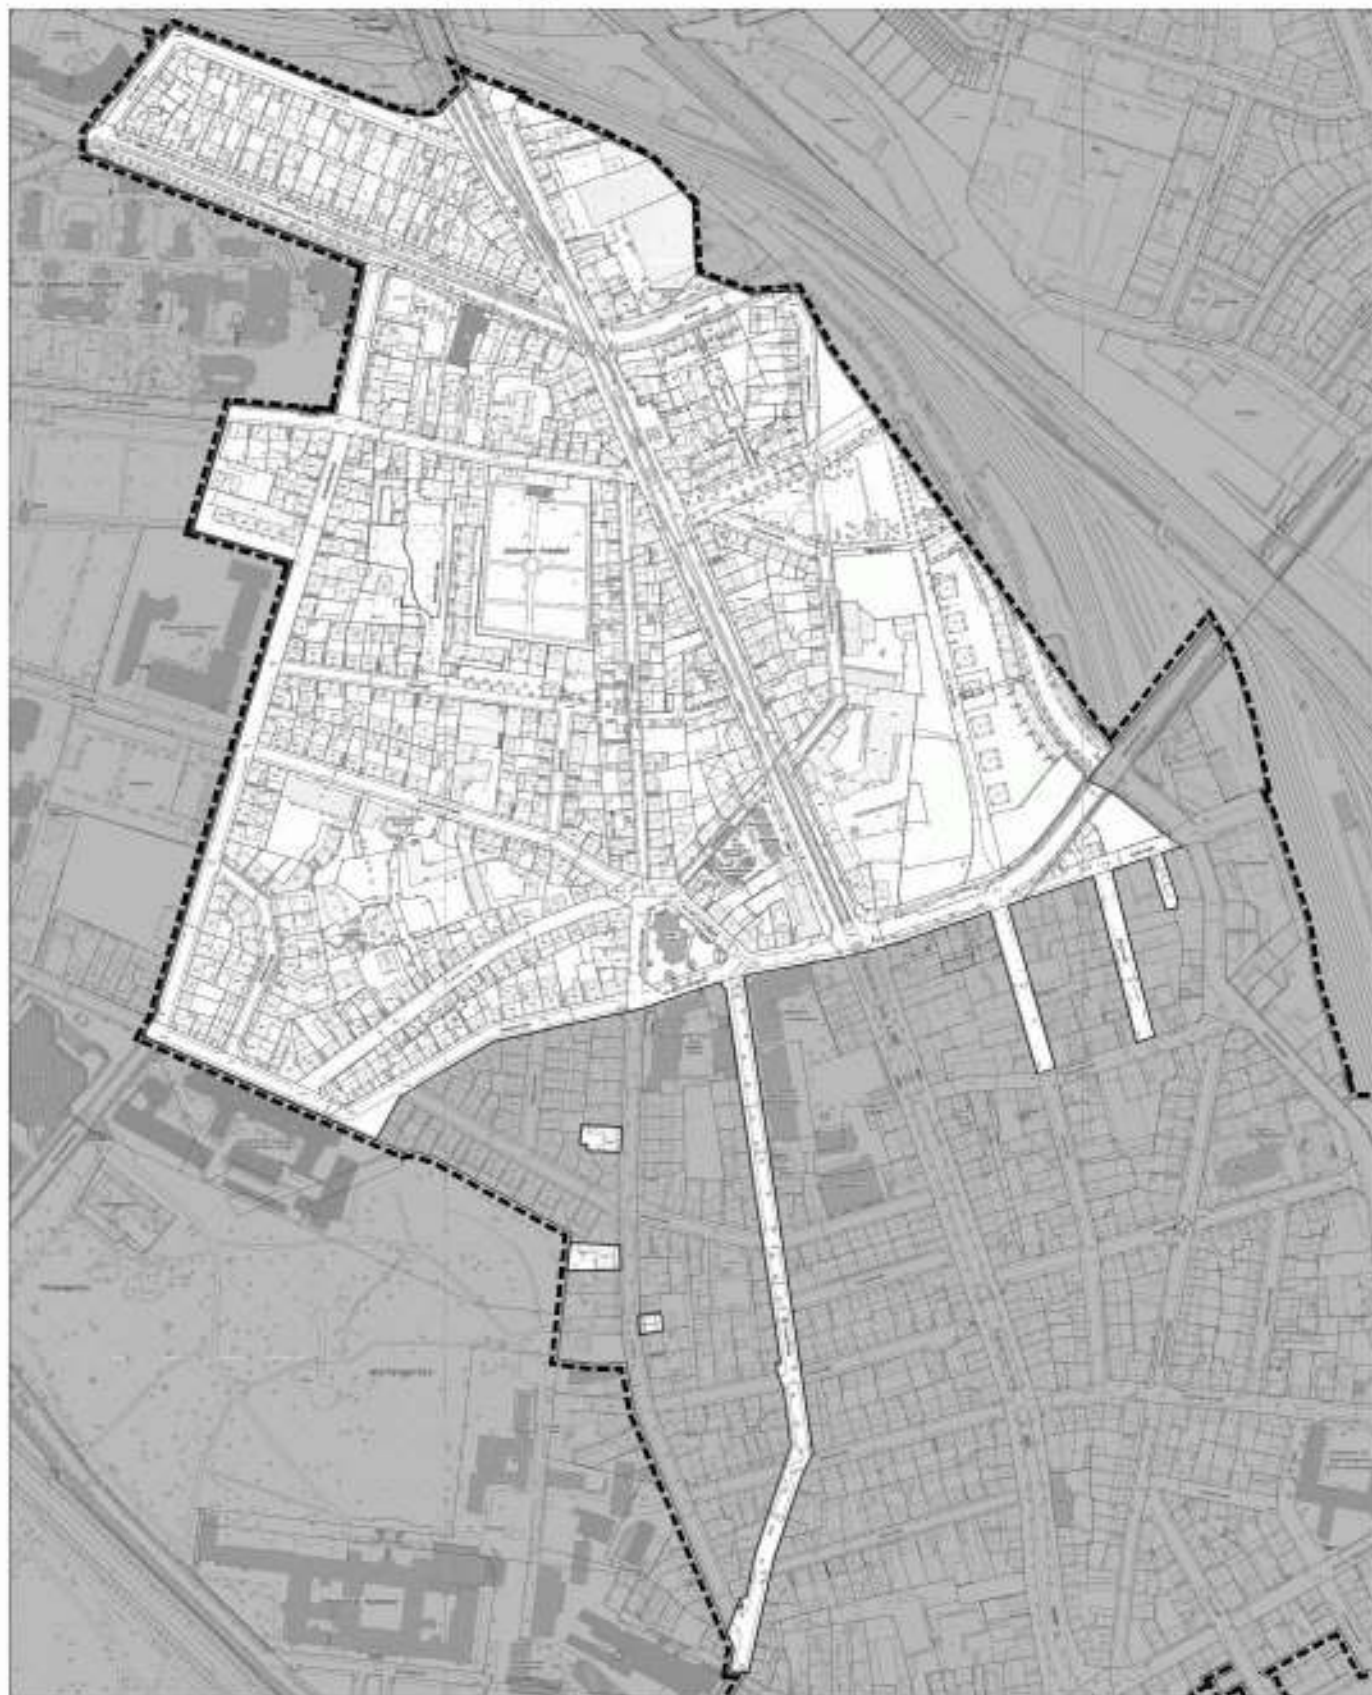

Grenze des förmlich festgesetzten Sanierungsgebietes Nordstadt
laut amtlichen Bekanntmachungen vom 17.12.1984 und 06.02.1985



Teilentlassungsbereich II
einschließlich der Grundstücke und Straßenflächen

