Anlage 1a
zur Drucksache Nr. /2008

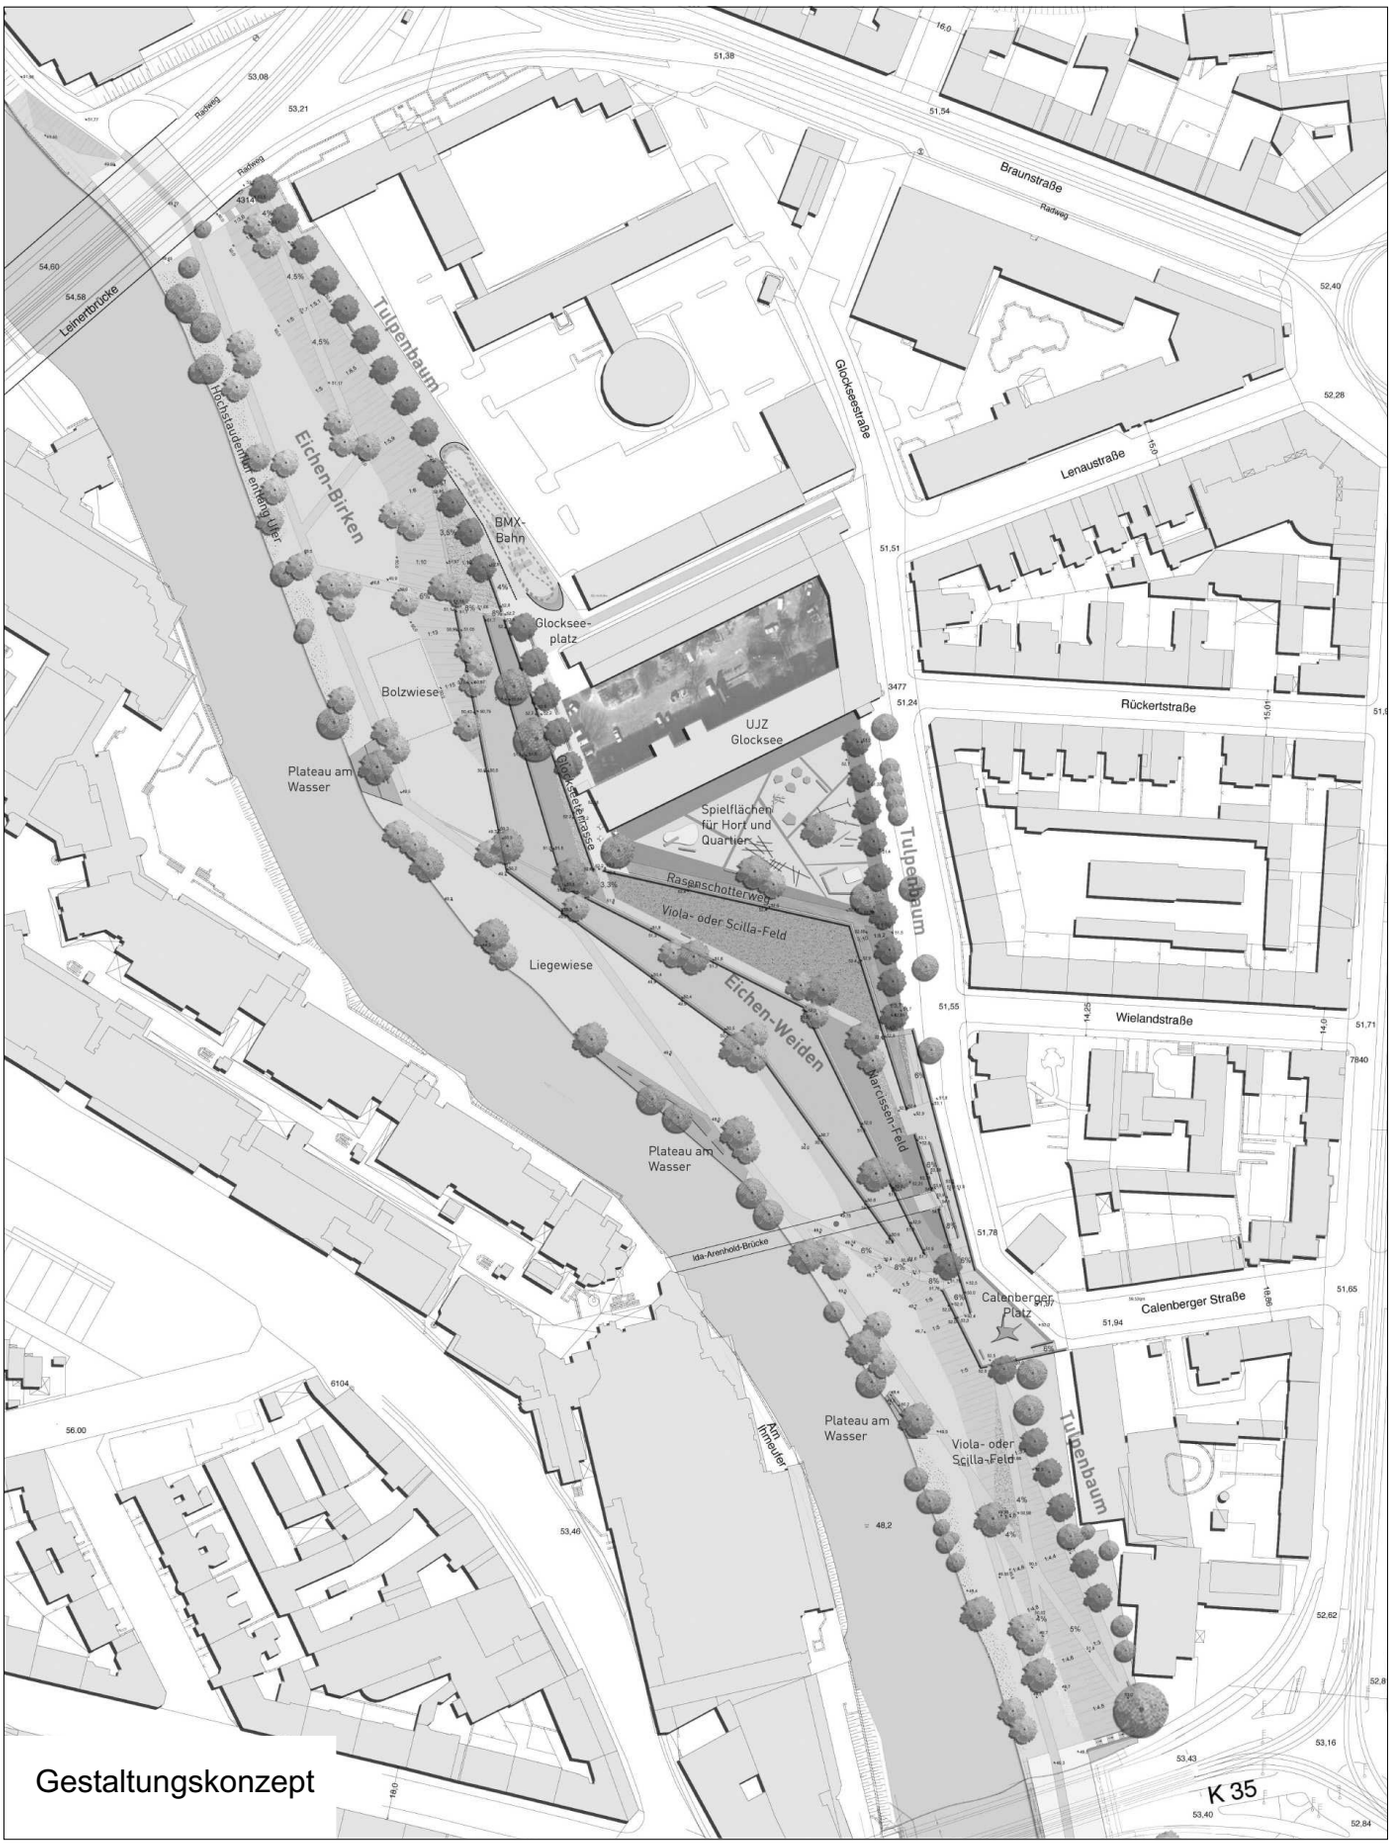

Fachbereich Tiefbau
Bereich Straßenerhaltung, Wasser- und Brückenbau - 66.32
Januar 2008
Änderungen vorbehalten